1

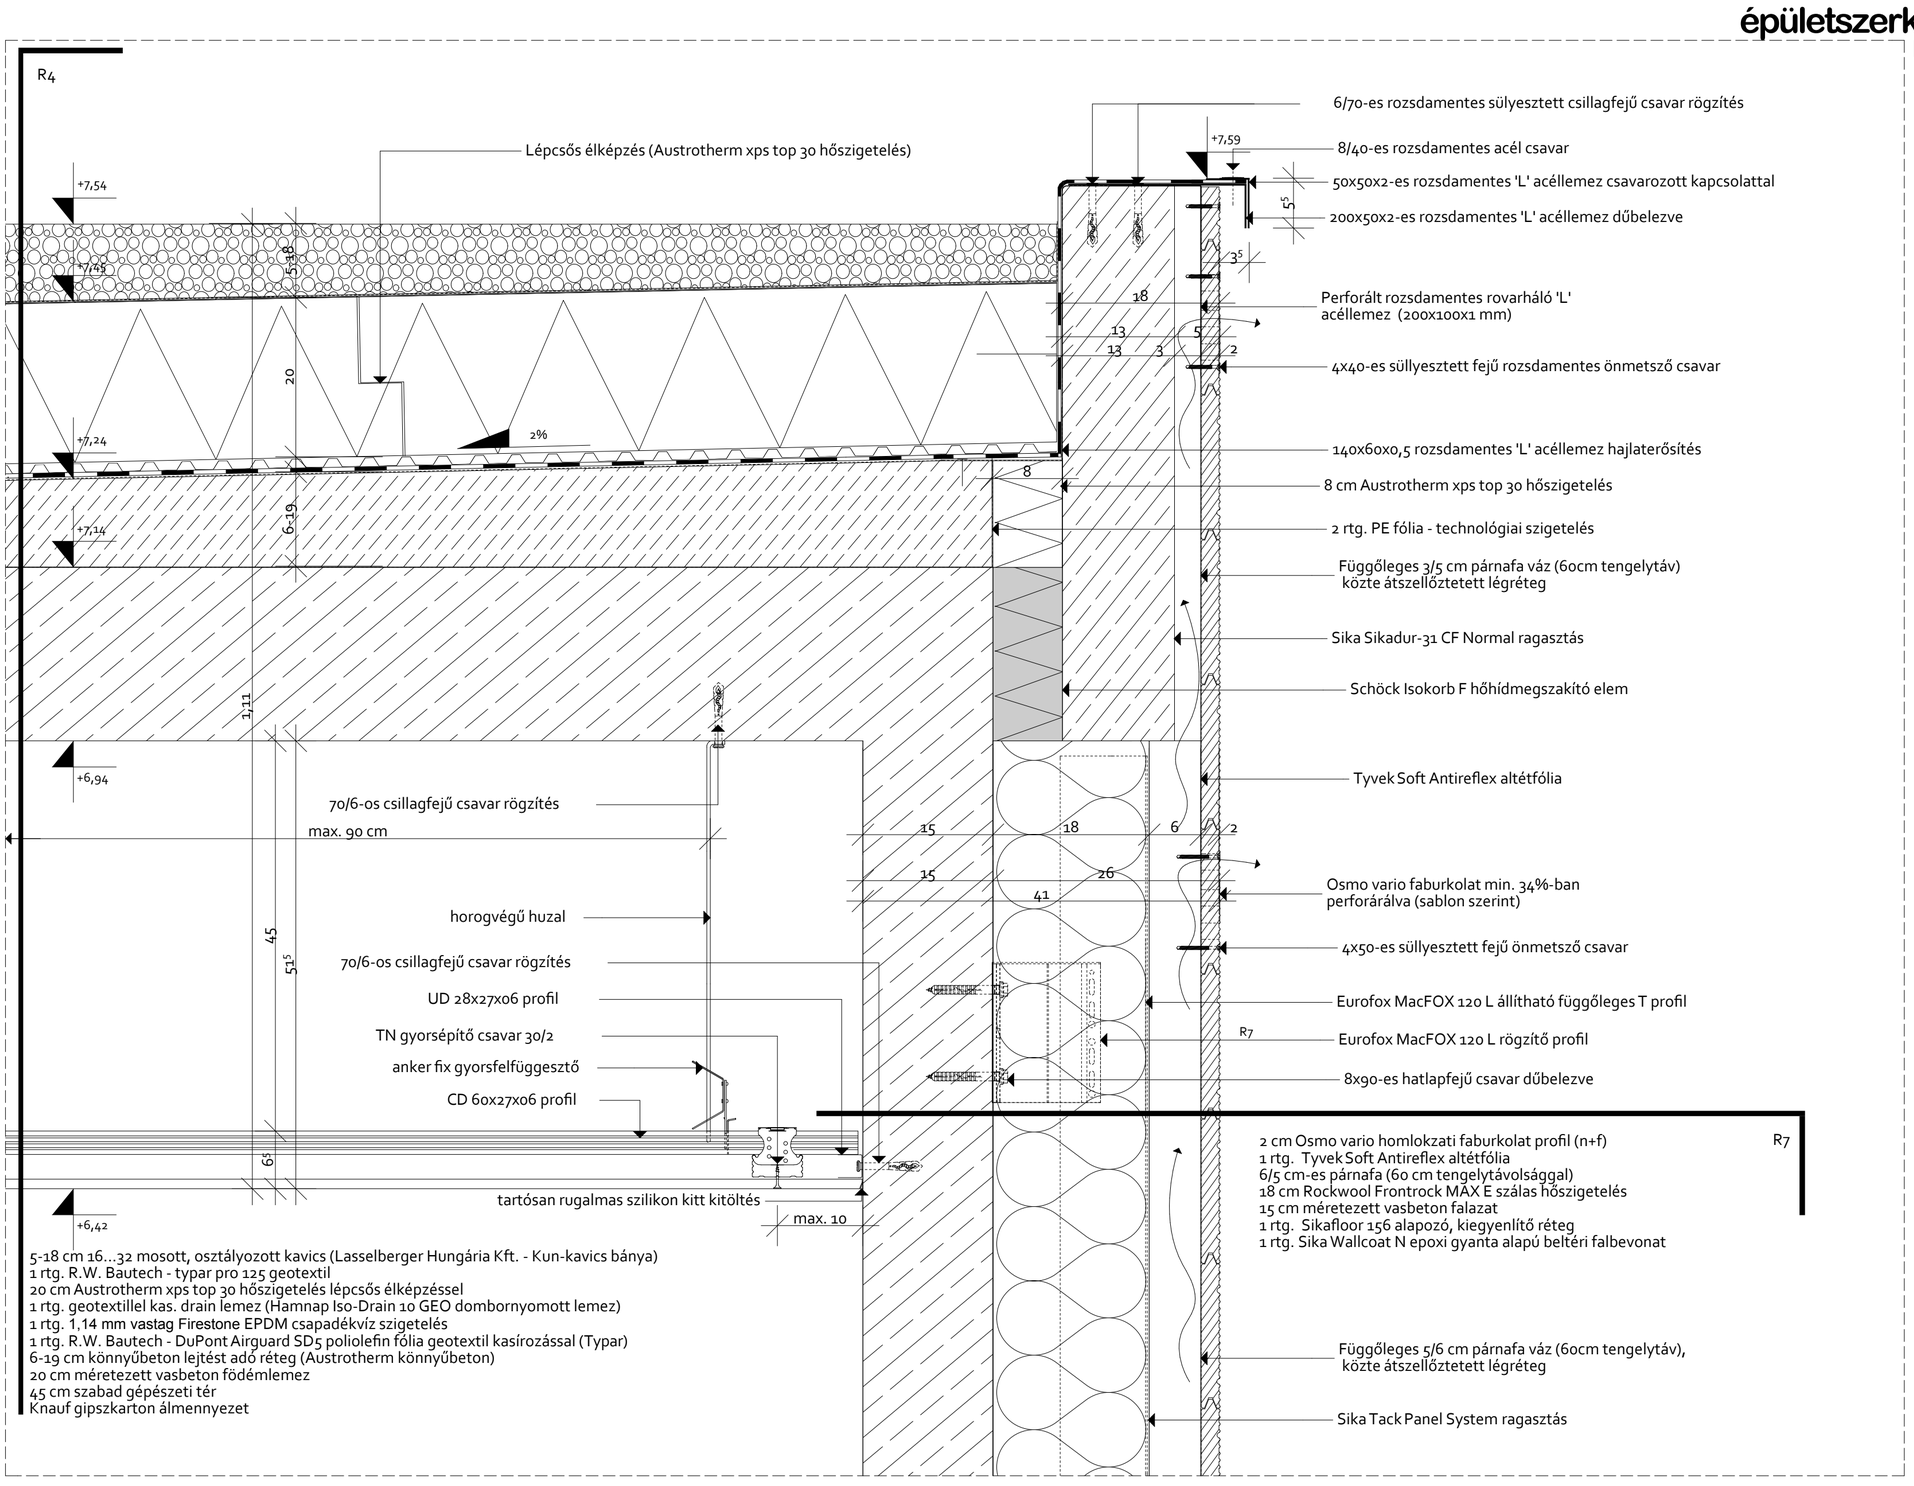
R4
6/70-es rozsdamentes sülyesztett csillagfejű csavar rögzítés
8/40-es rozsdamentes acél csavar
50x50x2-es rozsdamentes 'L' acéllemez csavarozott kapcsolattal
200x50x2-es rozsdamentes 'L' acéllemez dűbelezve
Lépcsős élképzés (Austrotherm xps top 30 hőszigetelés)
Perforált rozsdamentes rovarháló 'L' acéllemez (200x100x1 mm)
4x40-es süllyesztett fejű rozsdamentes önmetsző csavar
140x60x0,5 rozsdamentes 'L' acéllemez hajlaterősítés
8 cm Austrotherm xps top 30 hőszigetelés
2 rtg. PE fólia - technológiai szigetelés
Függőleges 3/5 cm párnafa váz (60cm tengelytáv) közte átszellőztetett légréteg
Sika Sikadur-31 CF Normal ragasztás
Schöck Isokorb F hőhídmegszakító elem
Tyvek Soft Antireflex altétfólia
70/6-os csillagfejű csavar rögzítés
max. 90 cm
horogvégű huzal
70/6-os csillagfejű csavar rögzítés
UD 28x27x06 profil
TN gyorsépítő csavar 30/2
anker fix gyorsfelfüggesztő
CD 60x27x06 profil
tartósan rugalmas szilikon kitt kitöltés
max. 10
Osmo vario faburkolat min. 34%-ban perforárálva (sablon szerint)
4x50-es süllyesztett fejű önmetsző csavar
Eurofox MacFOX 120 L állítható függőleges T profil
Eurofox MacFOX 120 L rögzítő profil
8x90-es hatlapfejű csavar dűbelezve
2 cm Osmo vario homlokzati faburkolat profil (n+f)
1 rtg. Tyvek Soft Antireflex altétfólia
6/5 cm-es párnafa (60 cm tengelytávolsággal)
18 cm Rockwool Frontrock MAX E szálas hőszigetelés
15 cm méretezett vasbeton falazat
1 rtg. Sikafloor 156 alapozó, kiegyenlítő réteg
1 rtg. Sika Wallcoat N epoxi gyanta alapú beltéri falbevonat
R7
Függőleges 5/6 cm párnafa váz (60cm tengelytáv), közte átszellőztetett légréteg
Sika Tack Panel System ragasztás
5-18 cm 16...32 mosott, osztályozott kavics (Lasselberger Hungária Kft. - Kun-kavics bánya)
1 rtg. R.W. Bautech - typar pro 125 geotextil
20 cm Austrotherm xps top 30 hőszigetelés lépcsős élképzéssel
1 rtg. geotextillel kas. drain lemez (Hamnap Iso-Drain 10 GEO dombornyomott lemez)
1 rtg. 1,14 mm vastag Firestone EPDM csapadékvíz szigetelés
1 rtg. R.W. Bautech - DuPont Airguard SD5 poliolefin fólia geotextil kasírozással (Typar)
6-19 cm könnyűbeton lejtést adó réteg (Austrotherm könnyűbeton)
20 cm méretezett vasbeton födémlemez
45 cm szabad gépészeti tér
Knauf gipszkarton álmennyezet

2

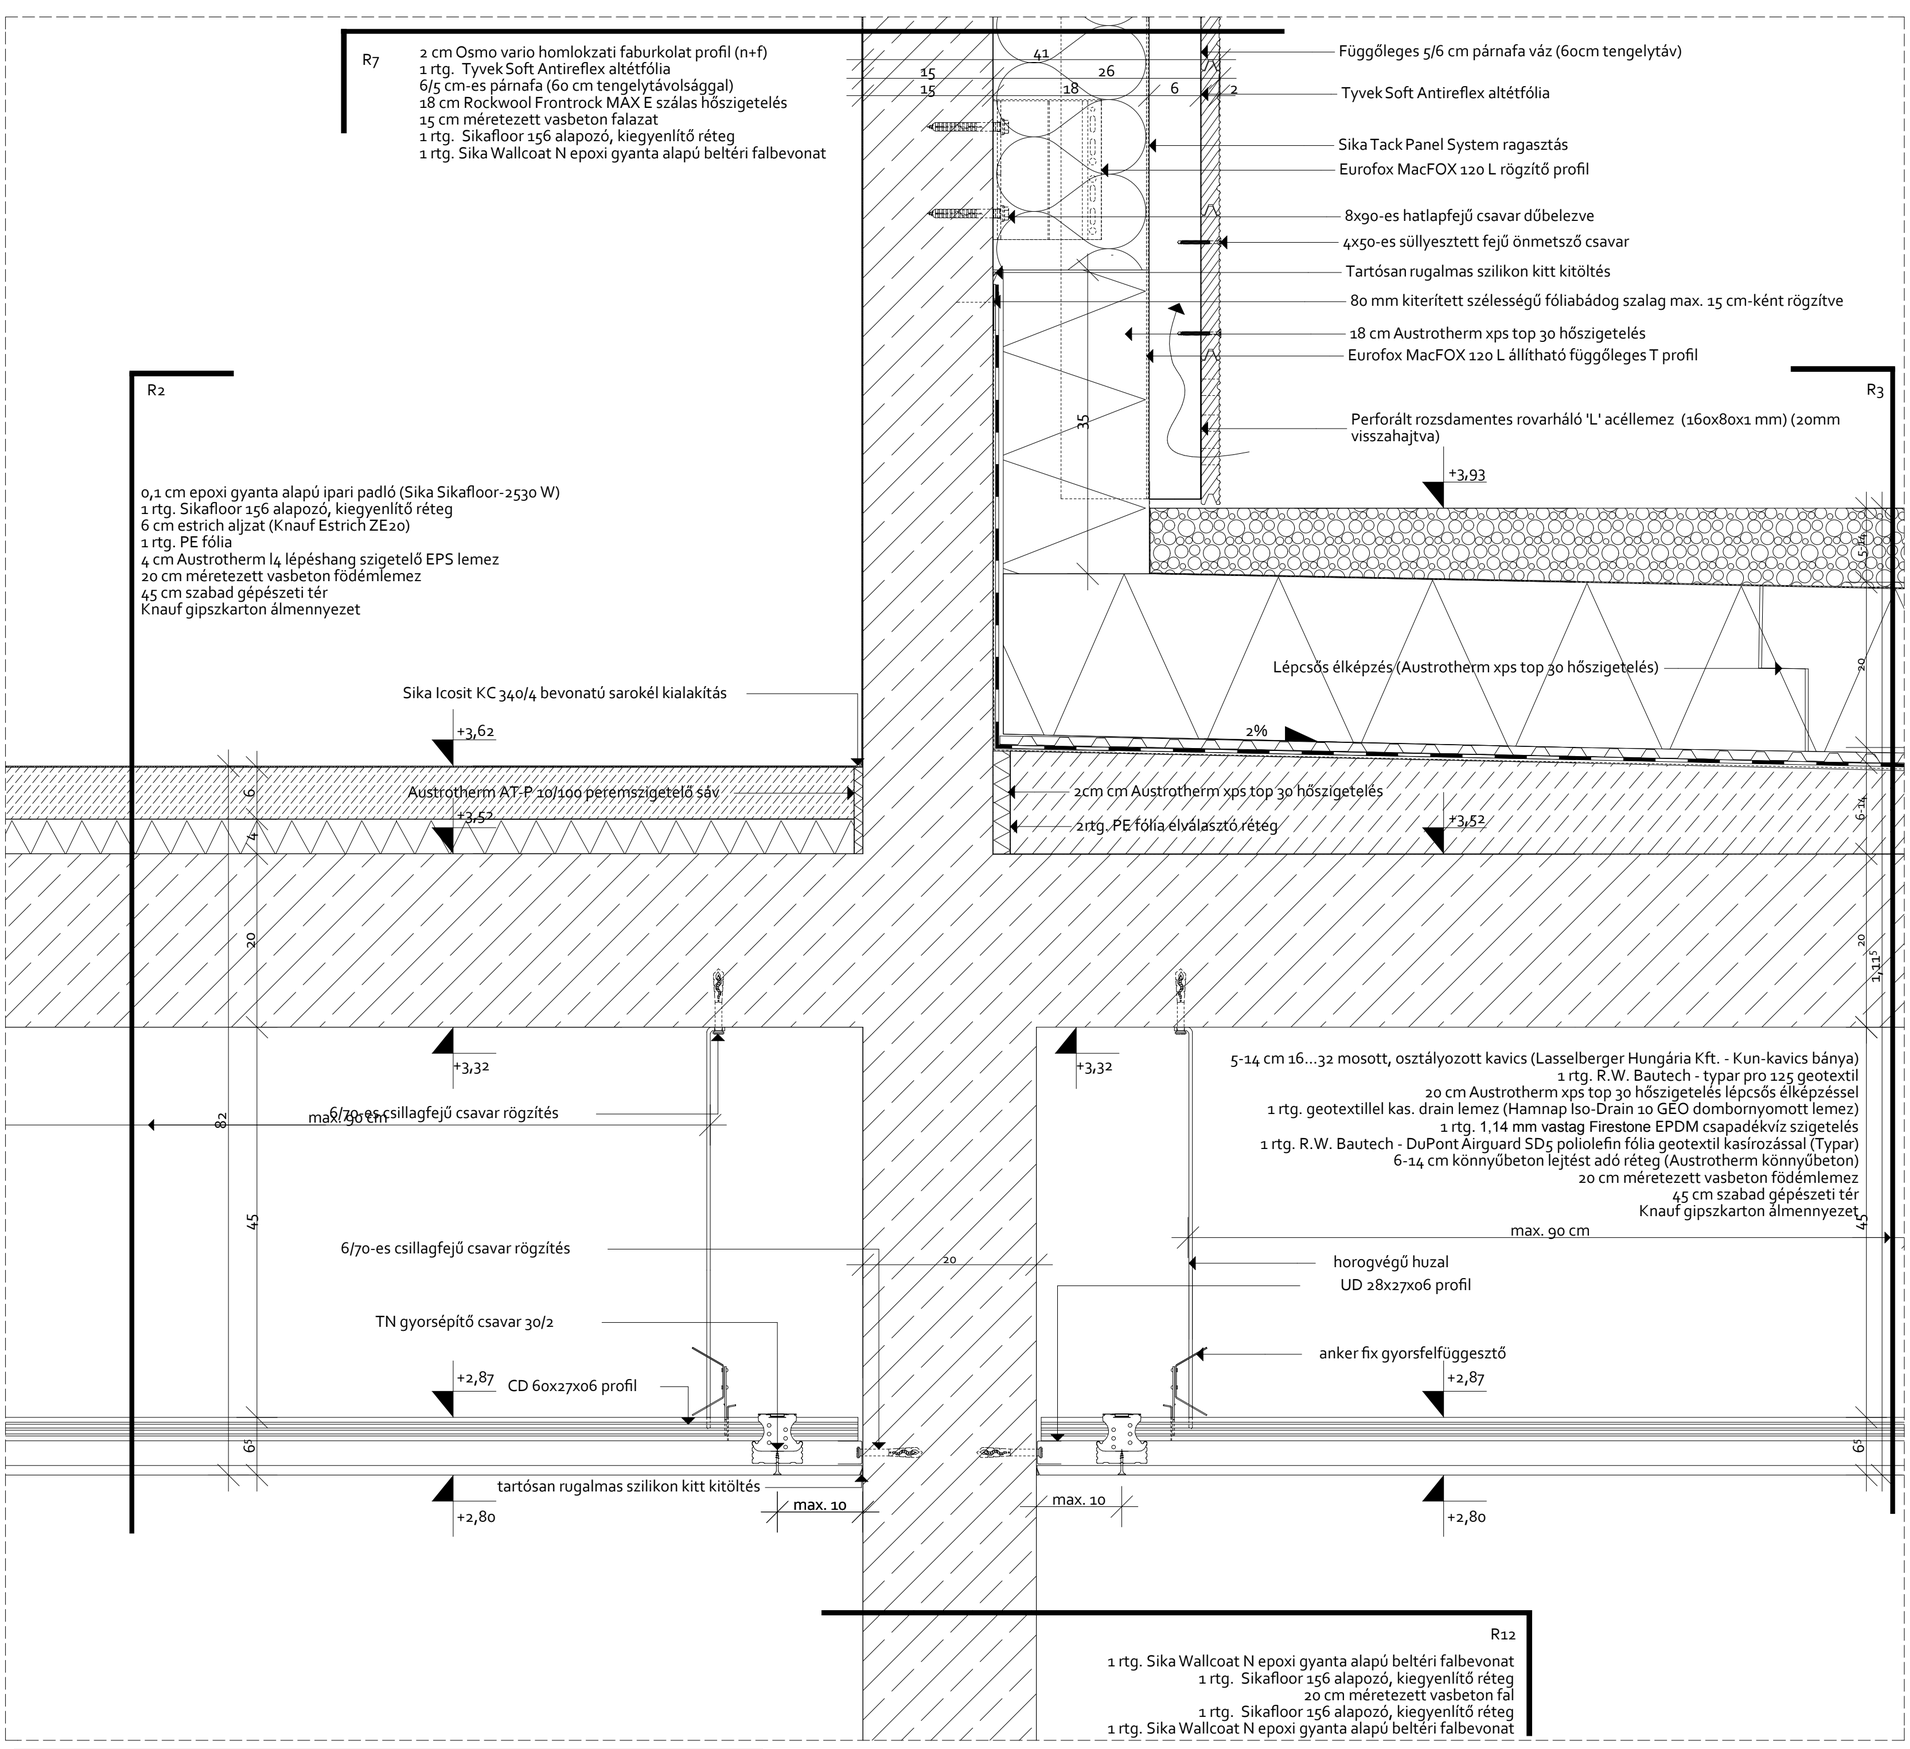
R7
2 cm Osmo vario homlokzati faburkolat profil (n+f)
1 rtg. Tyvek Soft Antireflex altétfólia
6/5 cm-es párnafa (60 cm tengelytávolsággal)
18 cm Rockwool Frontrock MAX E szálas hőszigetelés
15 cm méretezett vasbeton falazat
1 rtg. Sikafloor 156 alapozó, kiegyenlítő réteg
1 rtg. Sika Wallcoat N epoxi gyanta alapú beltéri falbevonat
Függőleges 5/6 cm párnafa váz (60cm tengelytáv)
Tyvek Soft Antireflex altétfólia
Sika Tack Panel System ragasztás
Eurofox MacFOX 120 L rögzítő profil
8x90-es hatlapfejű csavar dűbelezve
4x50-es süllyesztett fejű önmetsző csavar
Tartósan rugalmas szilikon kitt kitöltés
80 mm kiterített szélességű fóliabádog szalag max. 15 cm-ként rögzítve
18 cm Austrotherm xps top 30 hőszigetelés
Eurofox MacFOX 120 L állítható függőleges T profil
Perforált rozsdamentes rovarháló 'L' acéllemez (160x80x1 mm) (20mm visszahajtva)
R2
R3
0,1 cm epoxi gyanta alapú ipari padló (Sika Sikafloor-2530 W)
1 rtg. Sikafloor 156 alapozó, kiegyenlítő réteg
6 cm estrich aljzat (Knauf Estrich ZE20)
1 rtg. PE fólia
4 cm Austrotherm I4 lépéshang szigetelő EPS lemez
20 cm méretezett vasbeton födémlemez
45 cm szabad gépészeti tér
Knauf gipszkarton álmennyezet
Lépcsős élképzés (Austrotherm xps top 30 hőszigetelés)
Sika Icosit KC 340/4 bevonatú sarokél kialakítás
Austrotherm AT-P 10/100 peremszigetelő sáv
2cm cm Austrotherm xps top 30 hőszigetelés
2rtg. PE fólia elválasztó réteg
5-14 cm 16...32 mosott, osztályozott kavics (Lasselberger Hungária Kft. - Kun-kavics bánya)
1 rtg. R.W. Bautech - typar pro 125 geotextil
20 cm Austrotherm xps top 30 hőszigetelés lépcsős élképzéssel
1 rtg. geotextillel kas. drain lemez (Hamnap Iso-Drain 10 GEO dombornyomott lemez)
1 rtg. 1,14 mm vastag Firestone EPDM csapadékvíz szigetelés
1 rtg. R.W. Bautech - DuPont Airguard SD5 poliolefin fólia geotextil kasírozással (Typar)
6-14 cm könnyűbeton lejtést adó réteg (Austrotherm könnyűbeton)
20 cm méretezett vasbeton födémlemez
45 cm szabad gépészeti tér
Knauf gipszkarton álmennyezet
max. 90 cm
6/70-es csillagfejű csavar rögzítés
max. 90 cm
6/70-es csillagfejű csavar rögzítés
TN gyorsépítő csavar 30/2
CD 60x27x06 profil
tartósan rugalmas szilikon kitt kitöltés
max. 10
horogvégű huzal
UD 28x27x06 profil
anker fix gyorsfelfüggesztő
R12
1 rtg. Sika Wallcoat N epoxi gyanta alapú beltéri falbevonat
1 rtg. Sikafloor 156 alapozó, kiegyenlítő réteg
20 cm méretezett vasbeton fal
1 rtg. Sikafloor 156 alapozó, kiegyenlítő réteg
1 rtg. Sika Wallcoat N epoxi gyanta alapú beltéri falbevonat