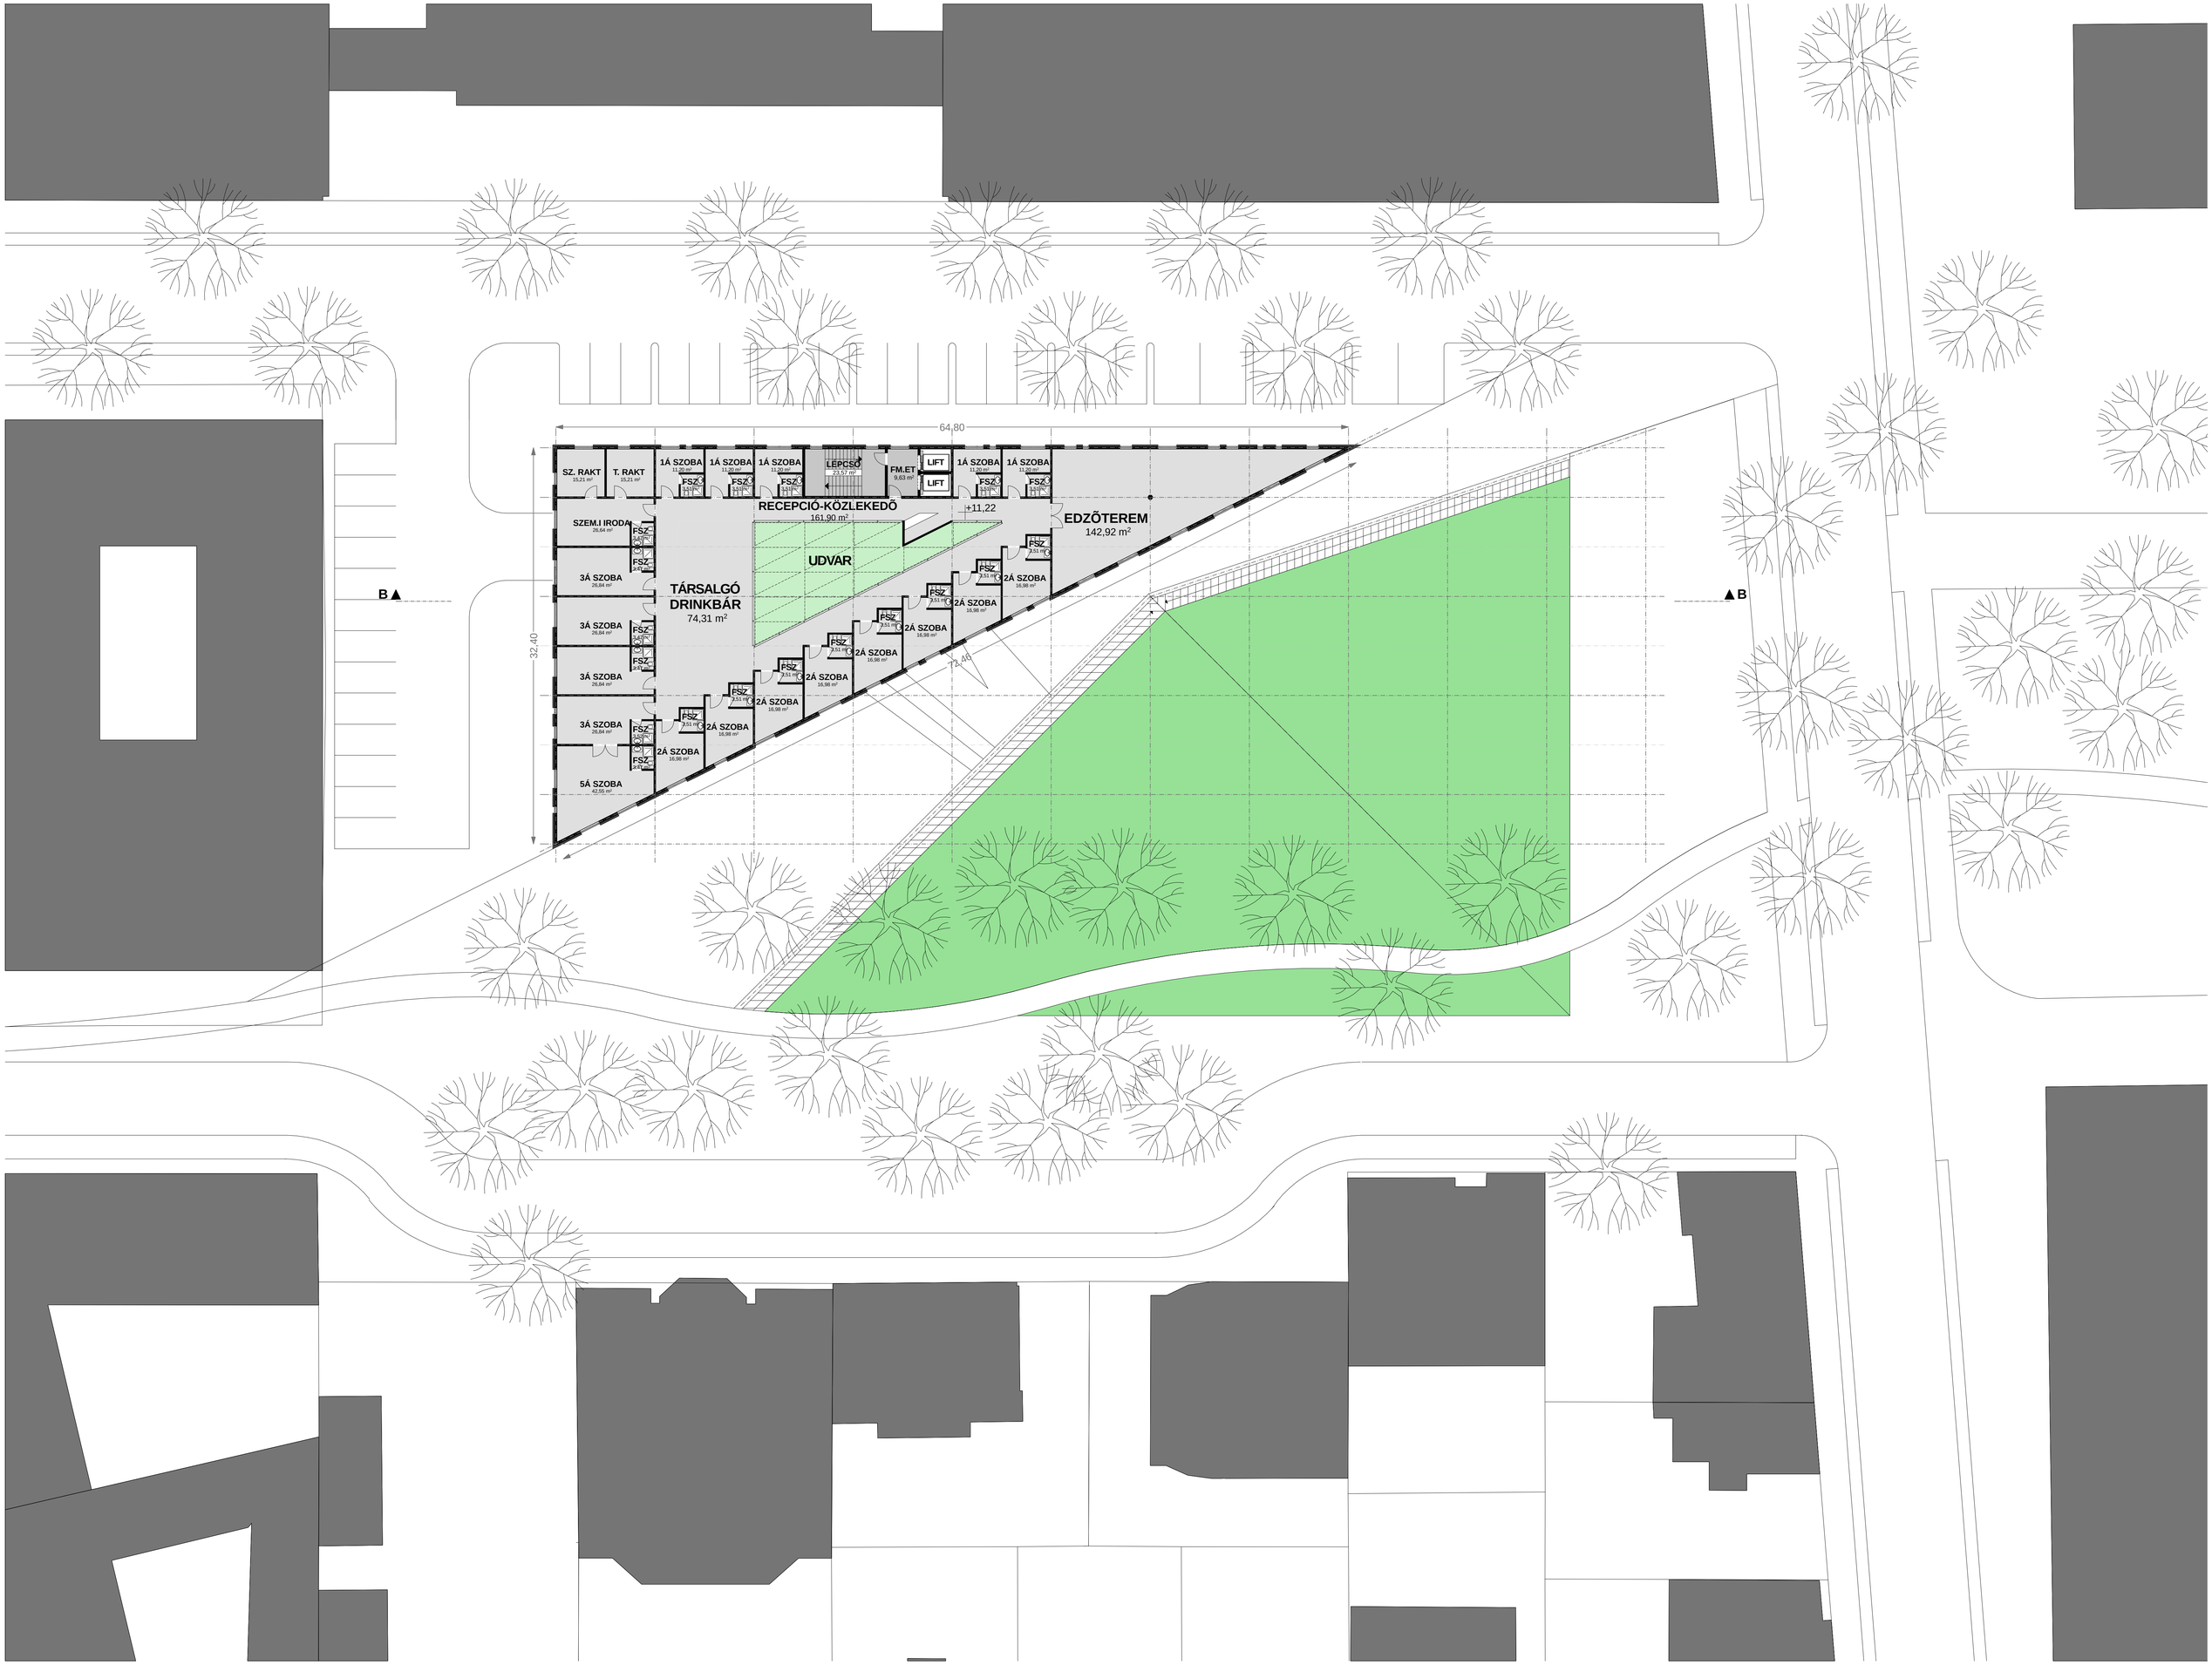

BUDAPEST, XIII. KERÜLET 27941/43 HELYRAJZI SZÁMÚ INGATLAN BEÉPÍTÉSE, A KLAPKA SZOLGÁLTATÓHÁZ ÉS KÖRNYÉKE MEGÚJÍTÁSÁRA VONATKOZÓ PÁRHUZAMOS MEGBÍZÁSI ELJÁRÁSHOZ

2012. MÁRCIUS 14.

3.EMELET ALAPRAJZ M 1:200