

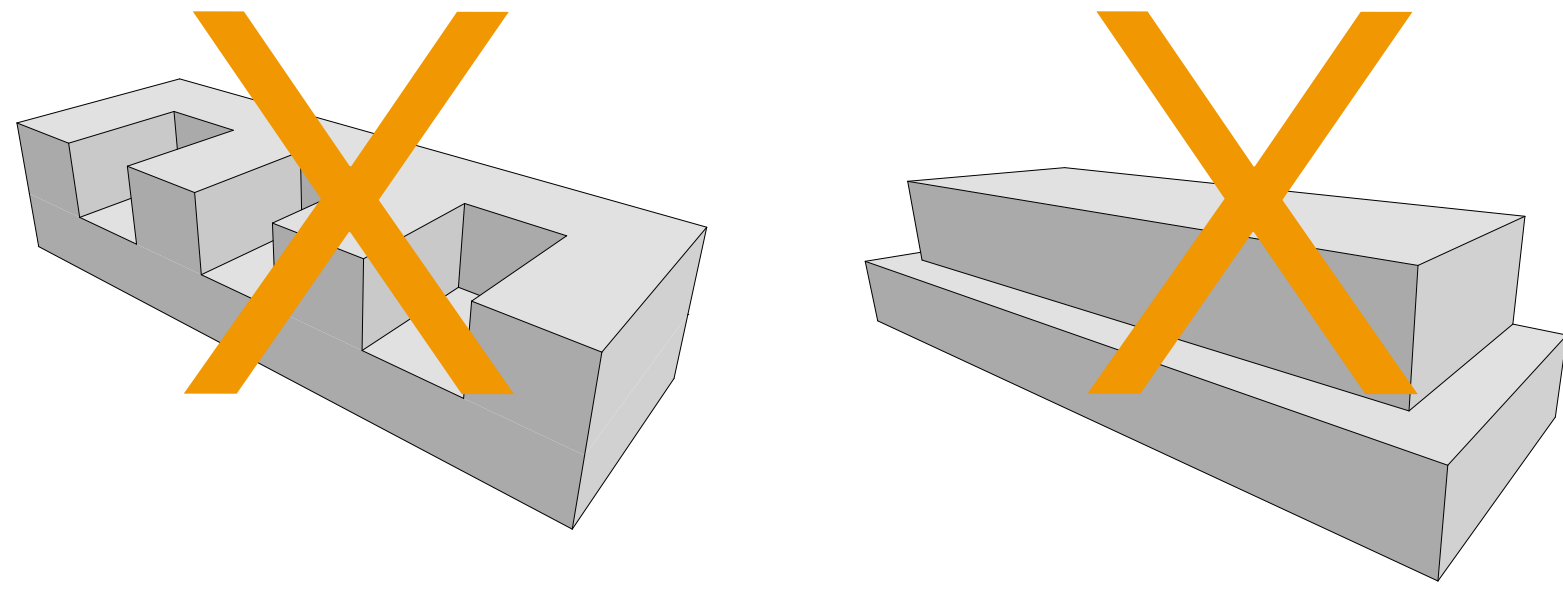


KONCEPCIÓ


TÖMEGFORMÁLÁS

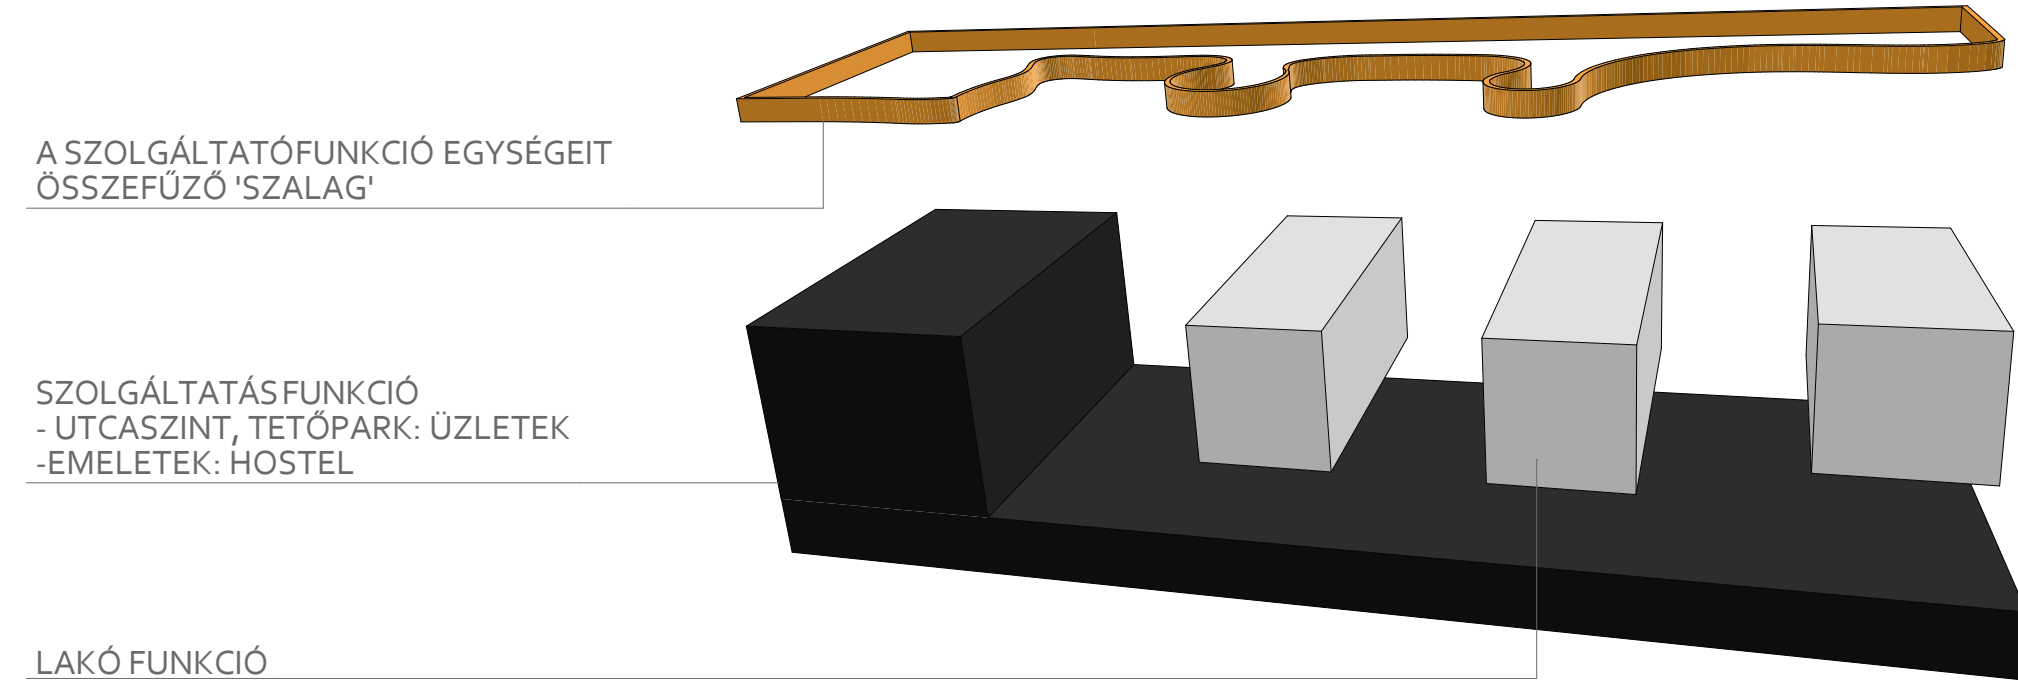


- X A KÖRNYEZET LEPTÉKÉTŐL IDEGEN TÖMEG
- X ROSSZ BENAPOZÁS
- X KELLEMETLEN, NEM ÁTSZELLŐZŐ UDVAROK

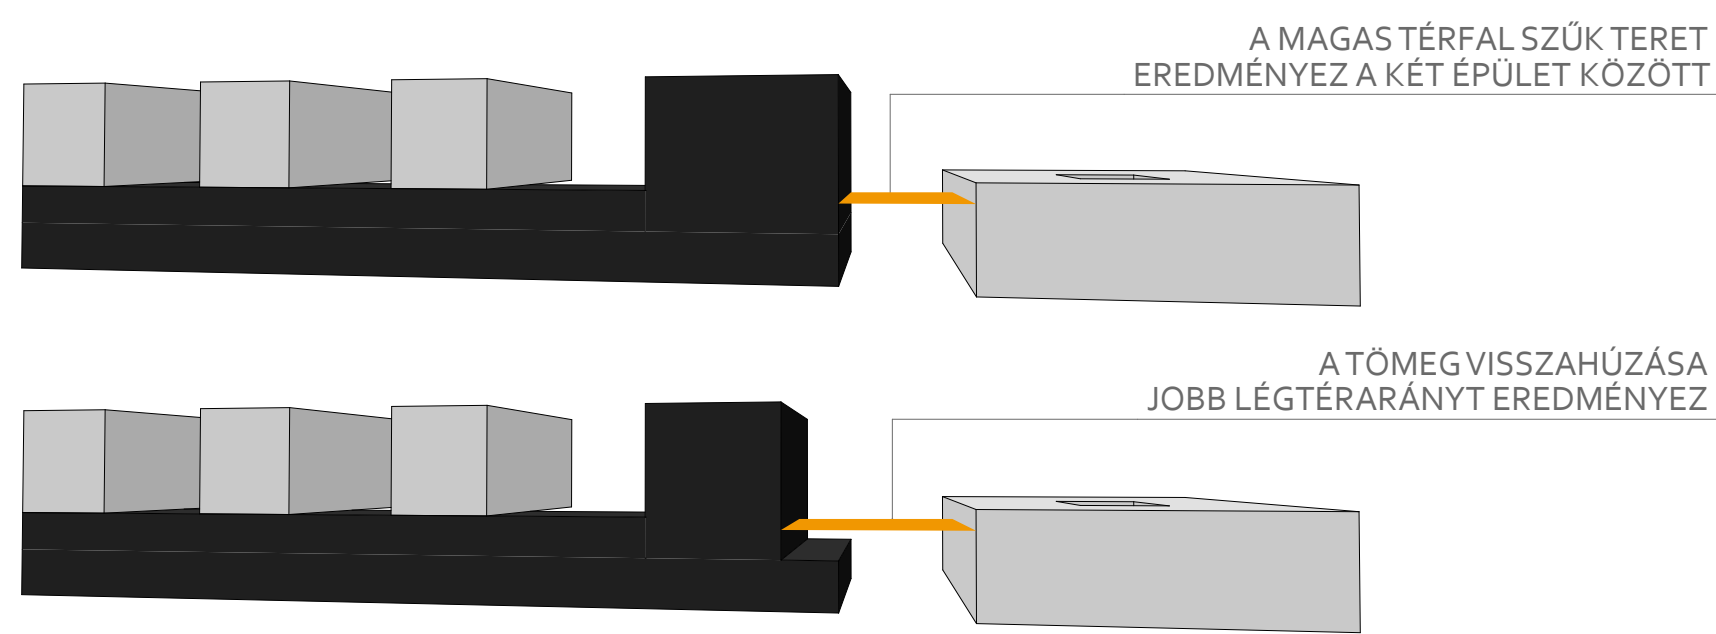

ZÖLDFELÜLETEK

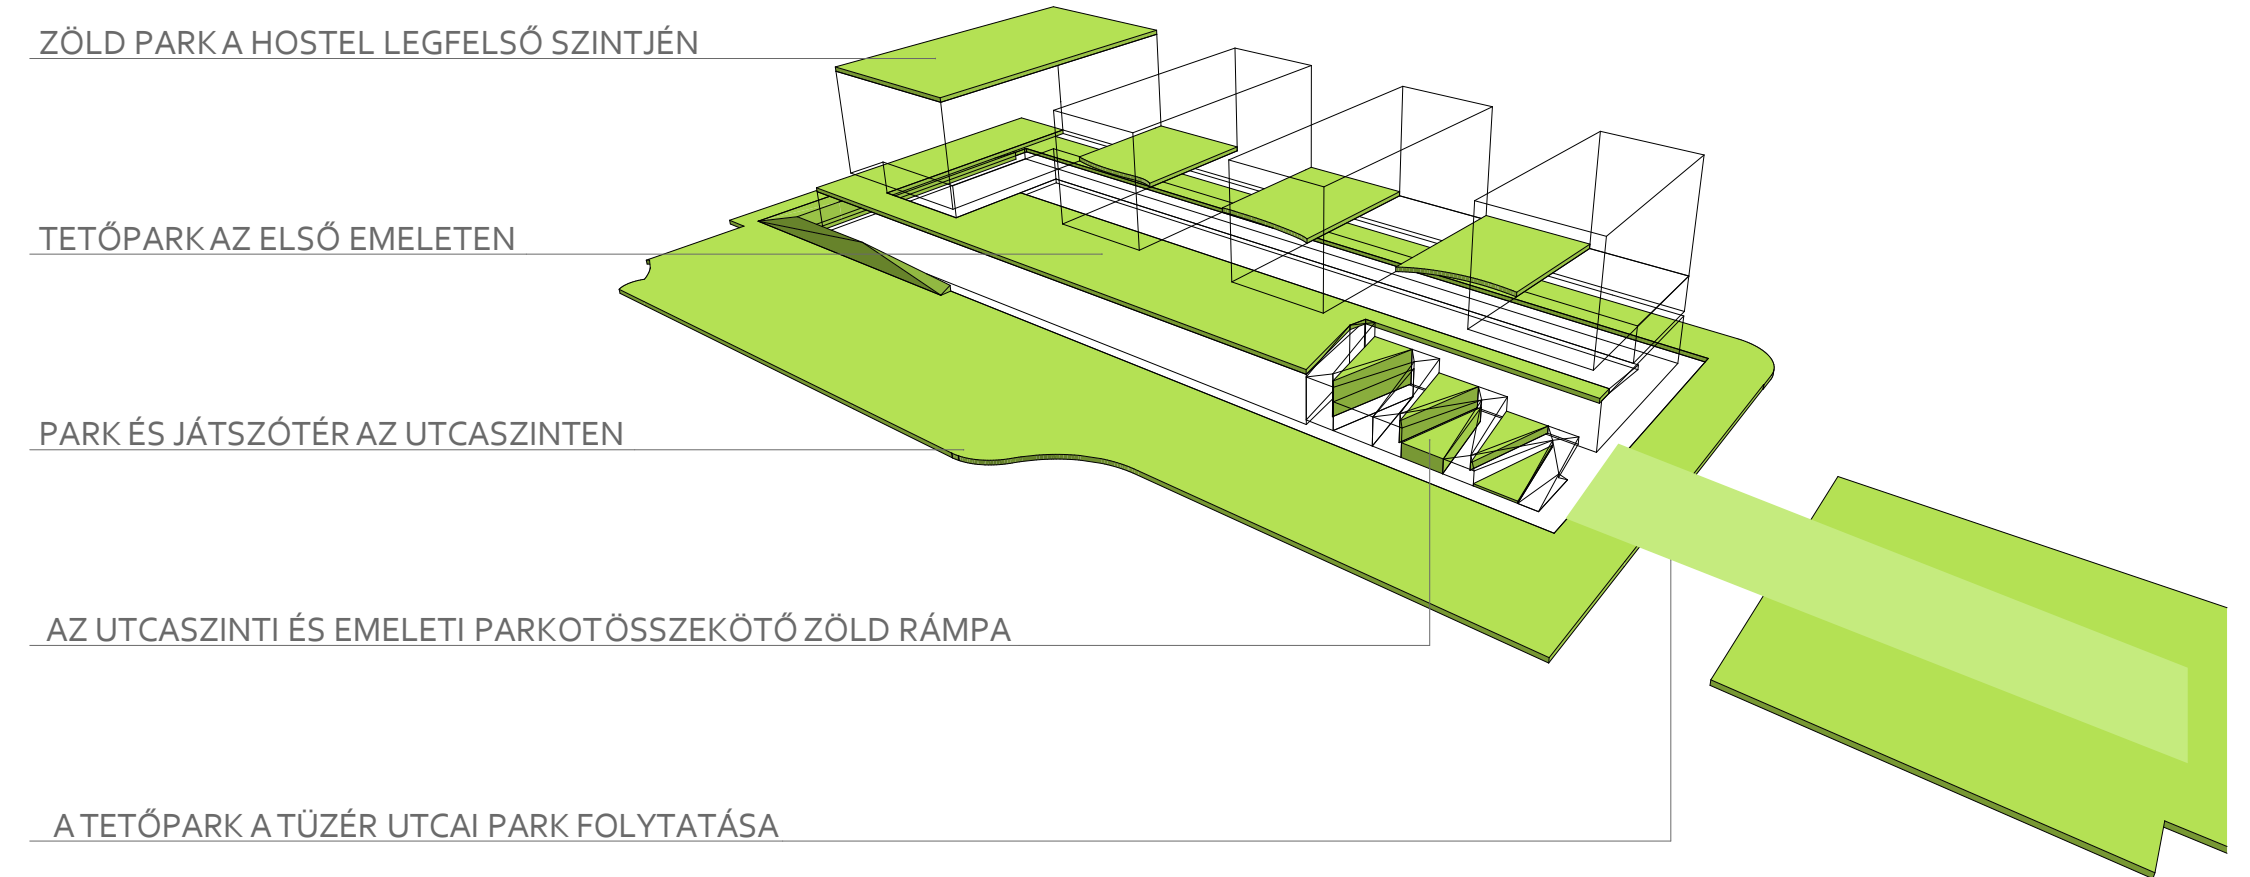

UTCASZINTI ÜZLETEK FELTÁRÁSA

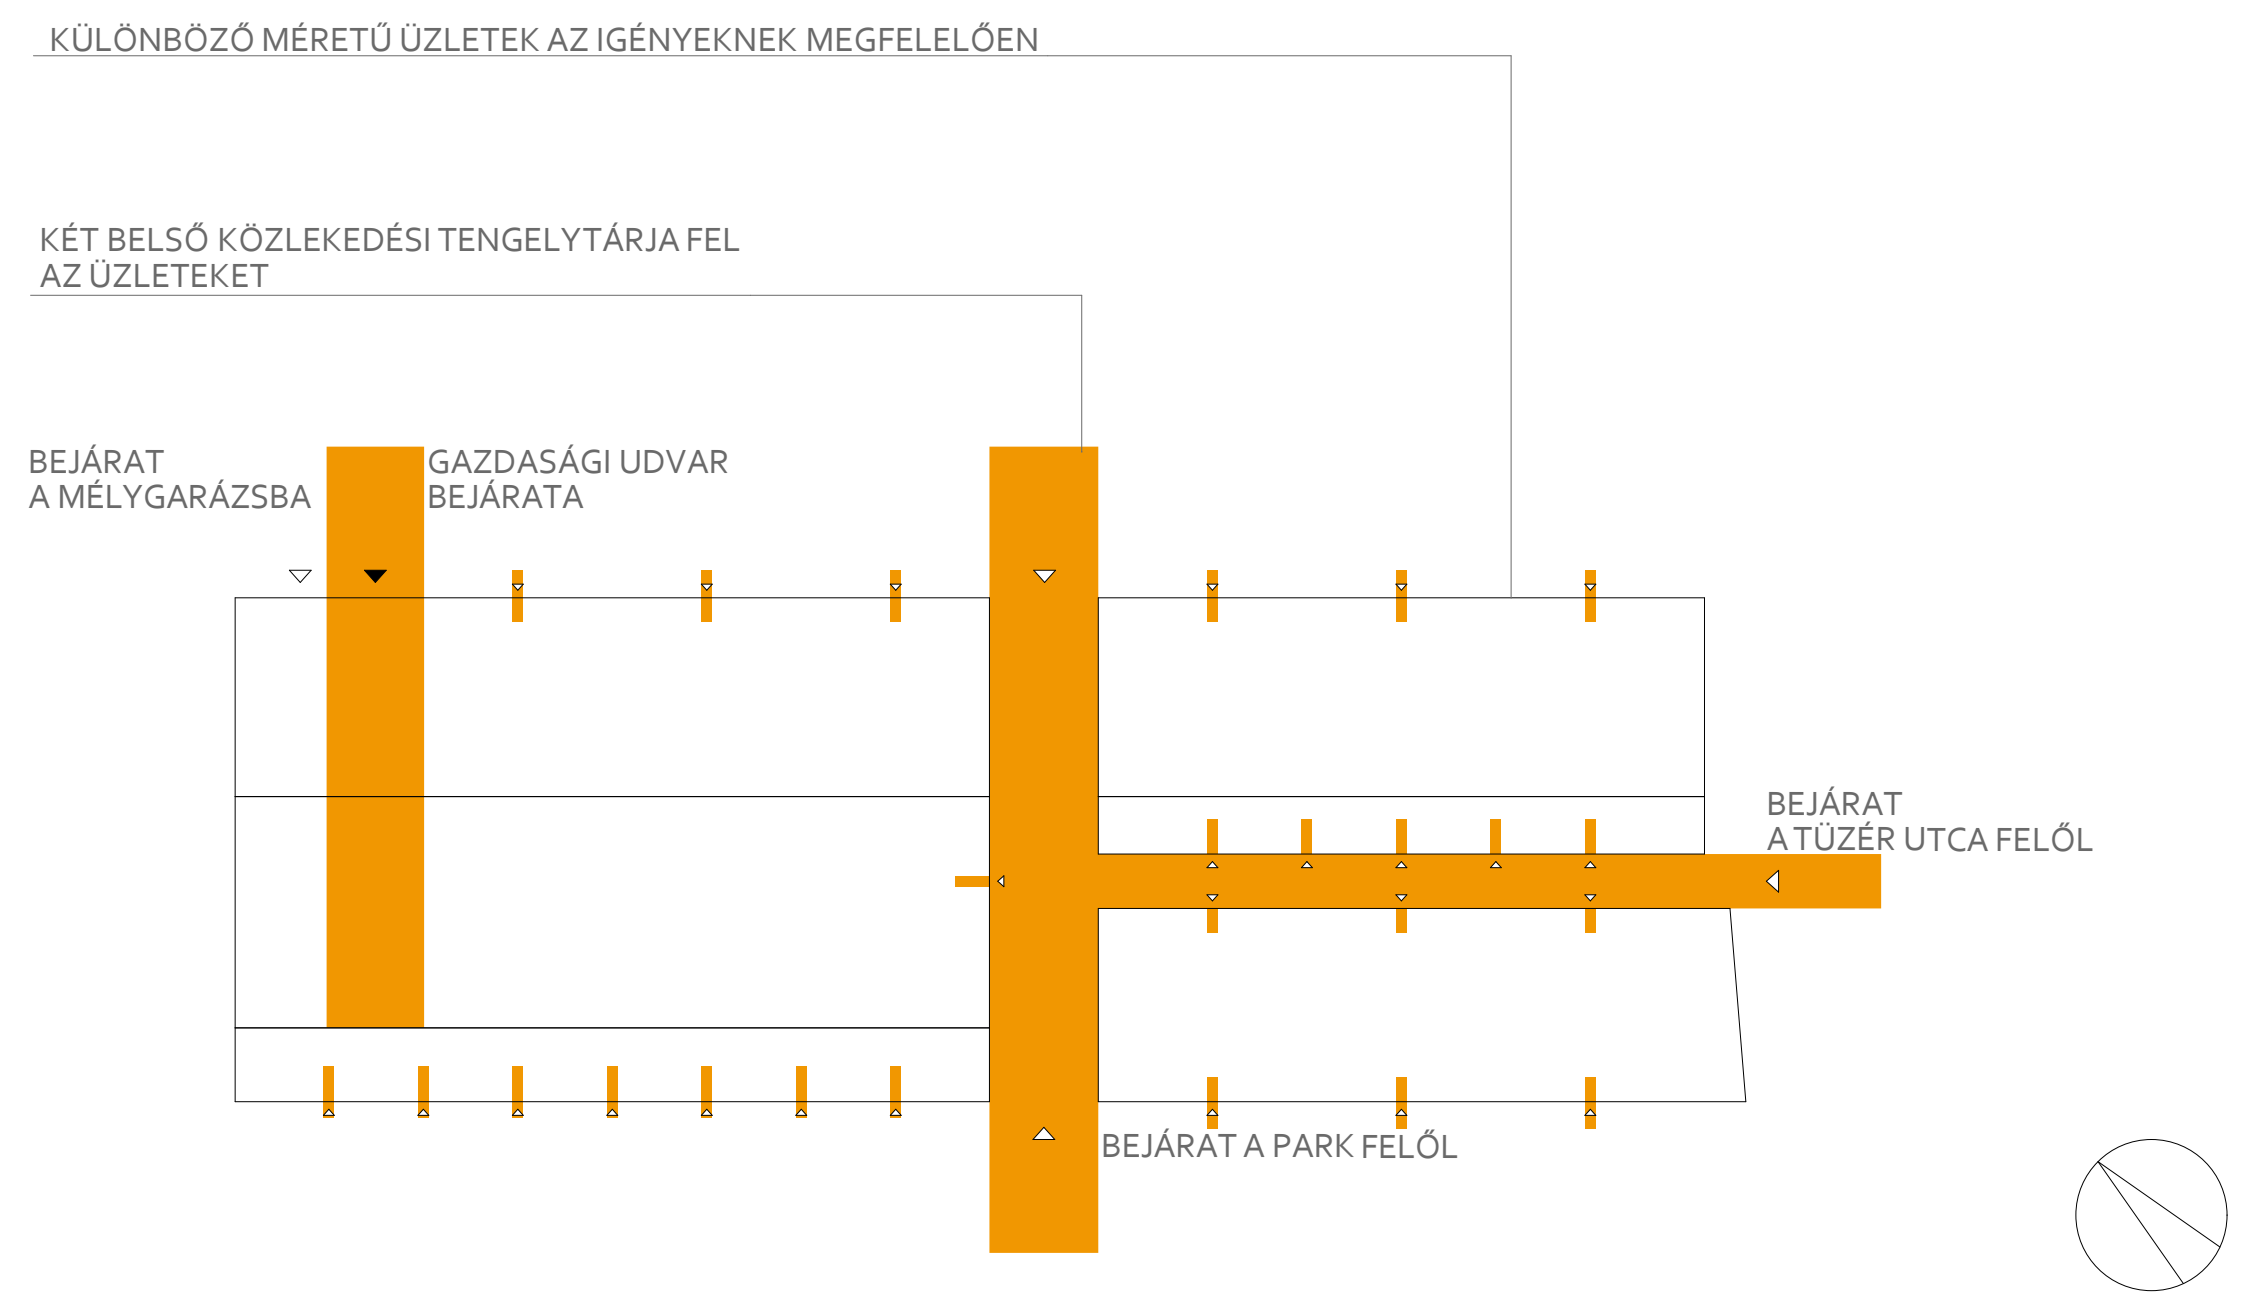

BEÉPÍTÉSI TERV M1:500

