



ÉPÜLET 3D HOSSZMETSZETE

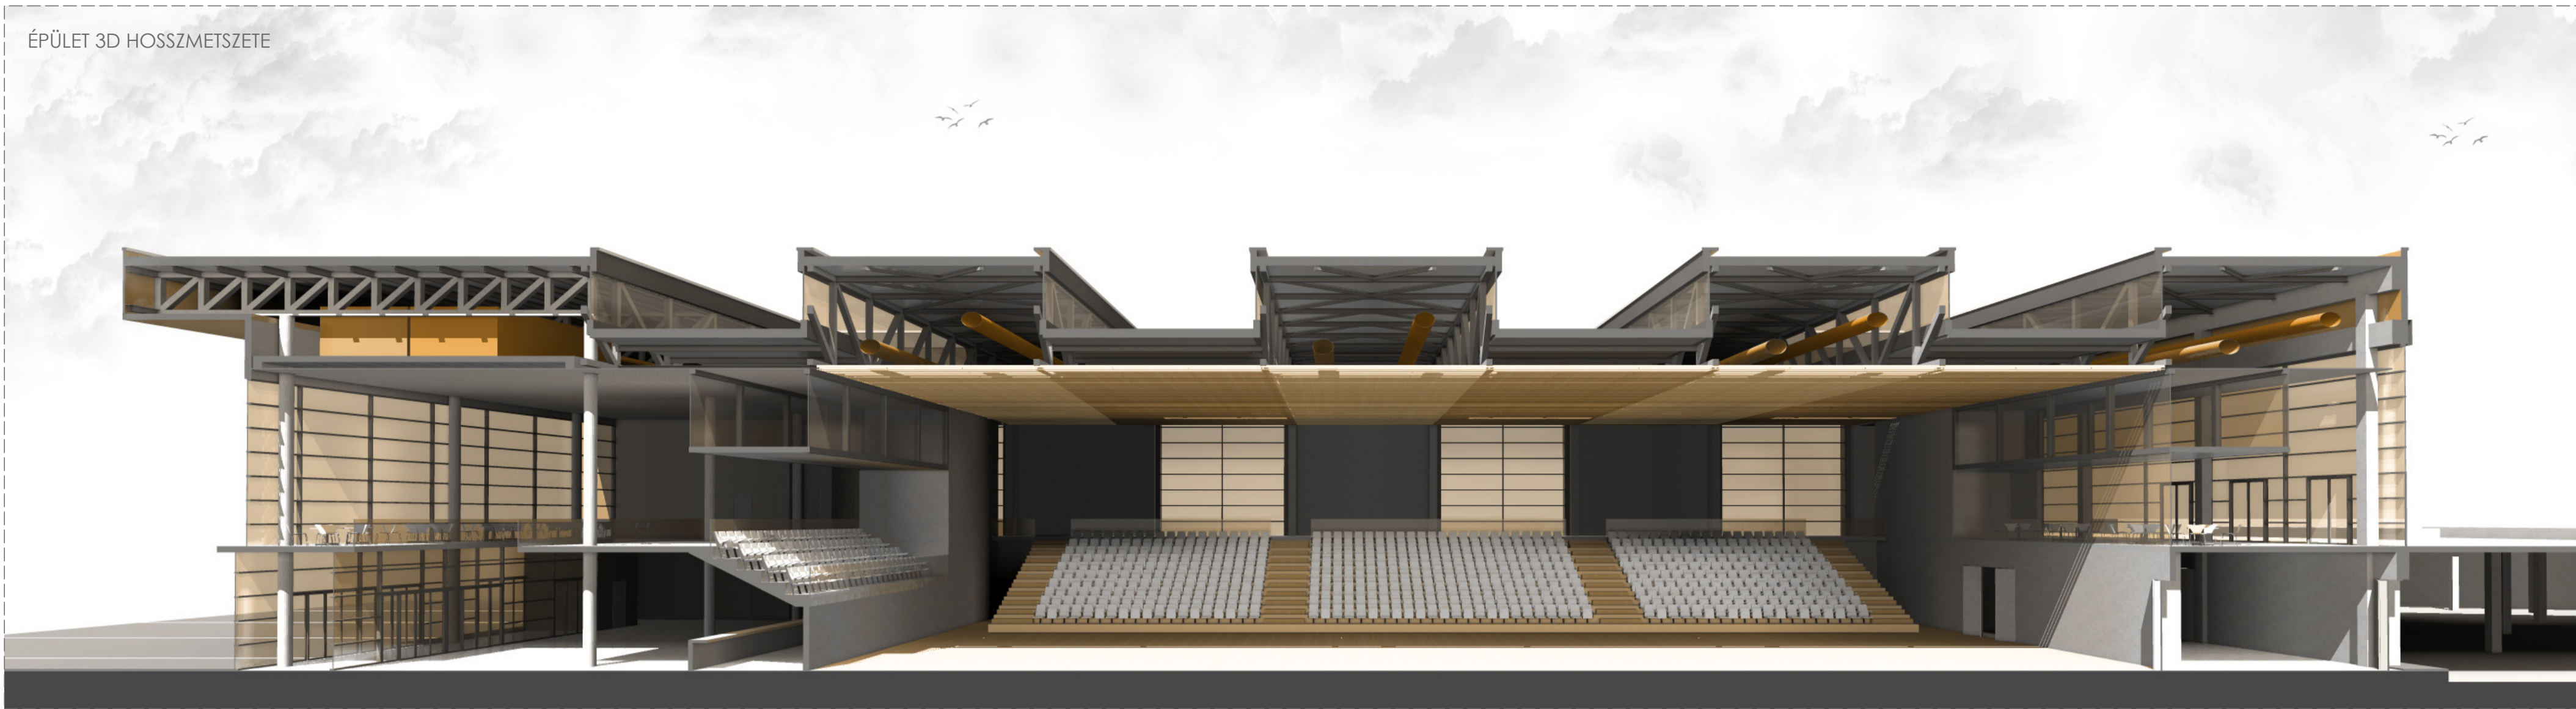

LÉGTECHNIKAI CSŐHÁLÓZAT ELVI ÁBRA

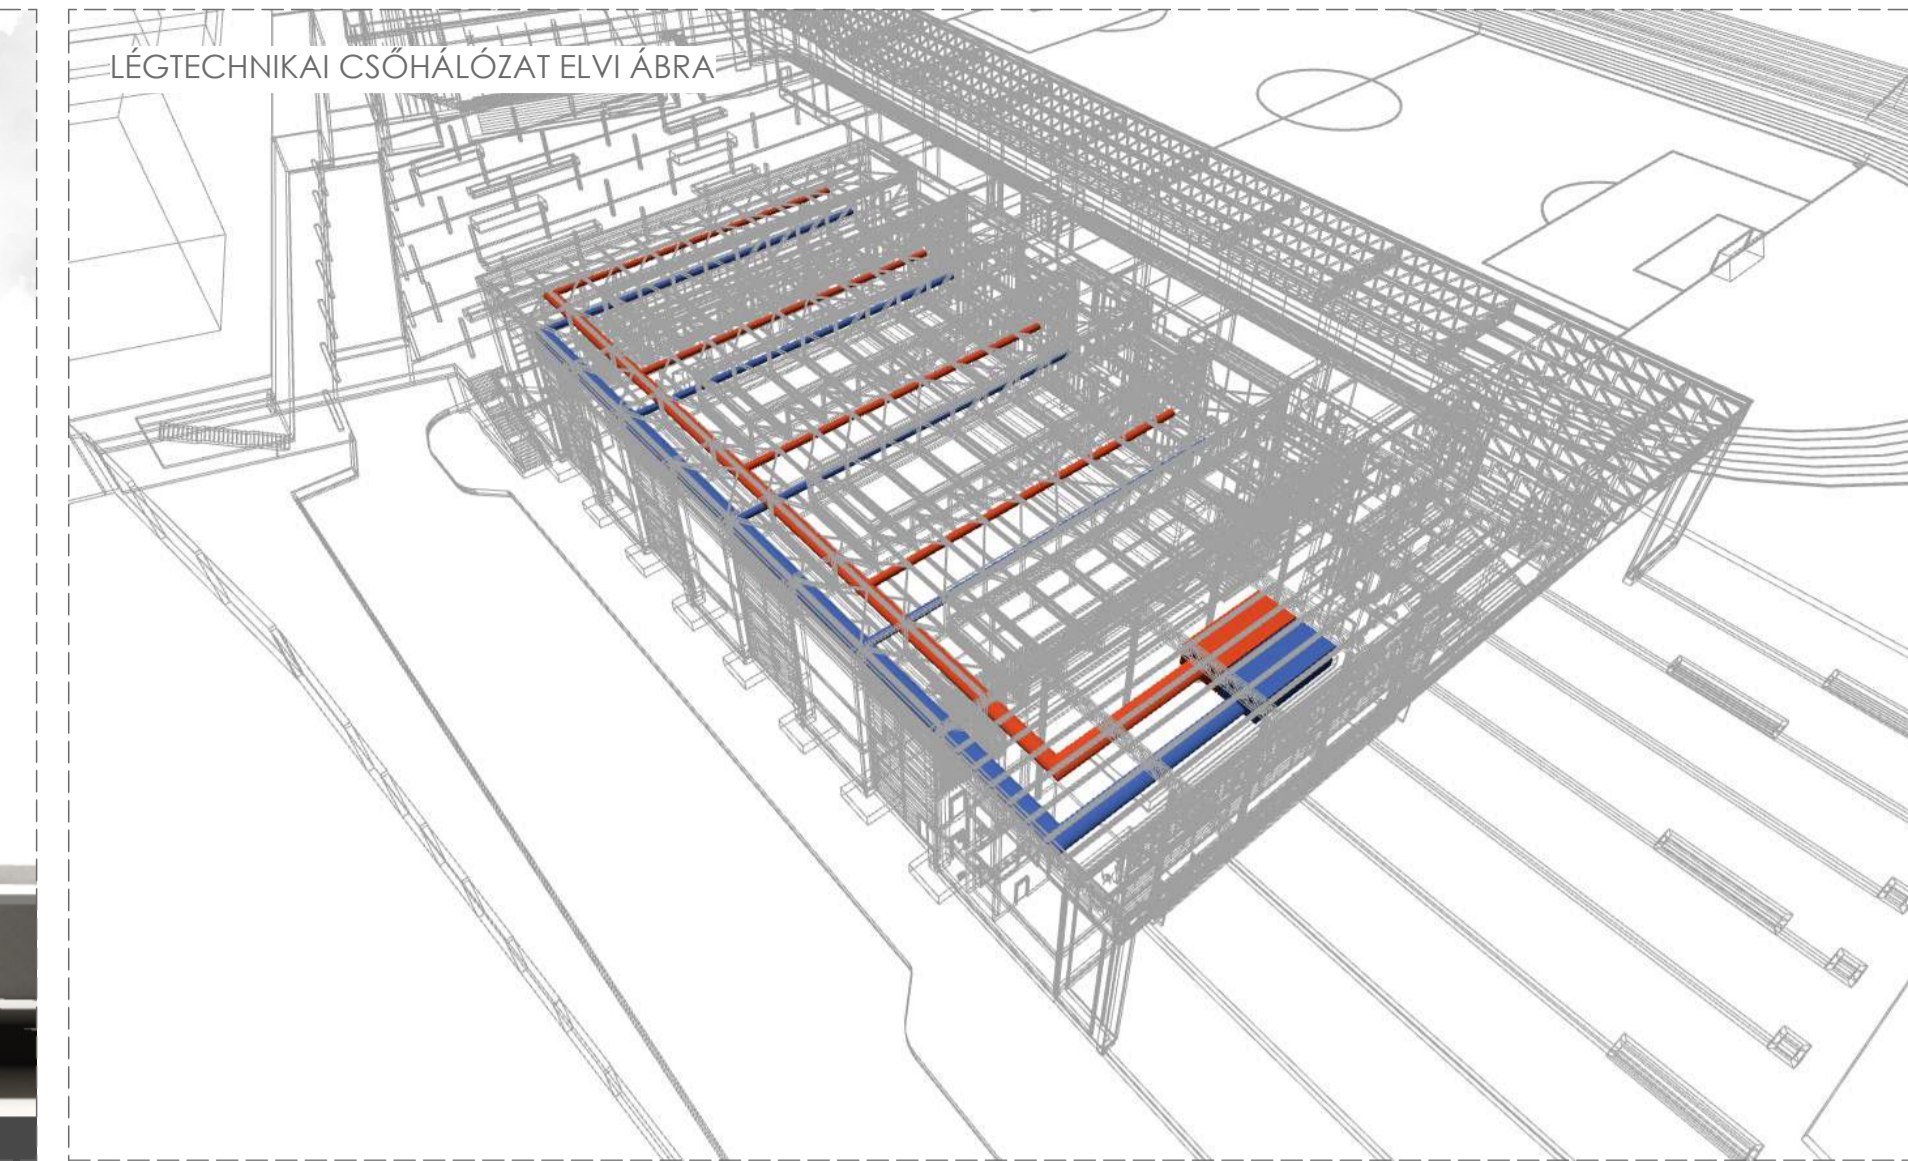

E METSZET RÉSZLET M1:50

