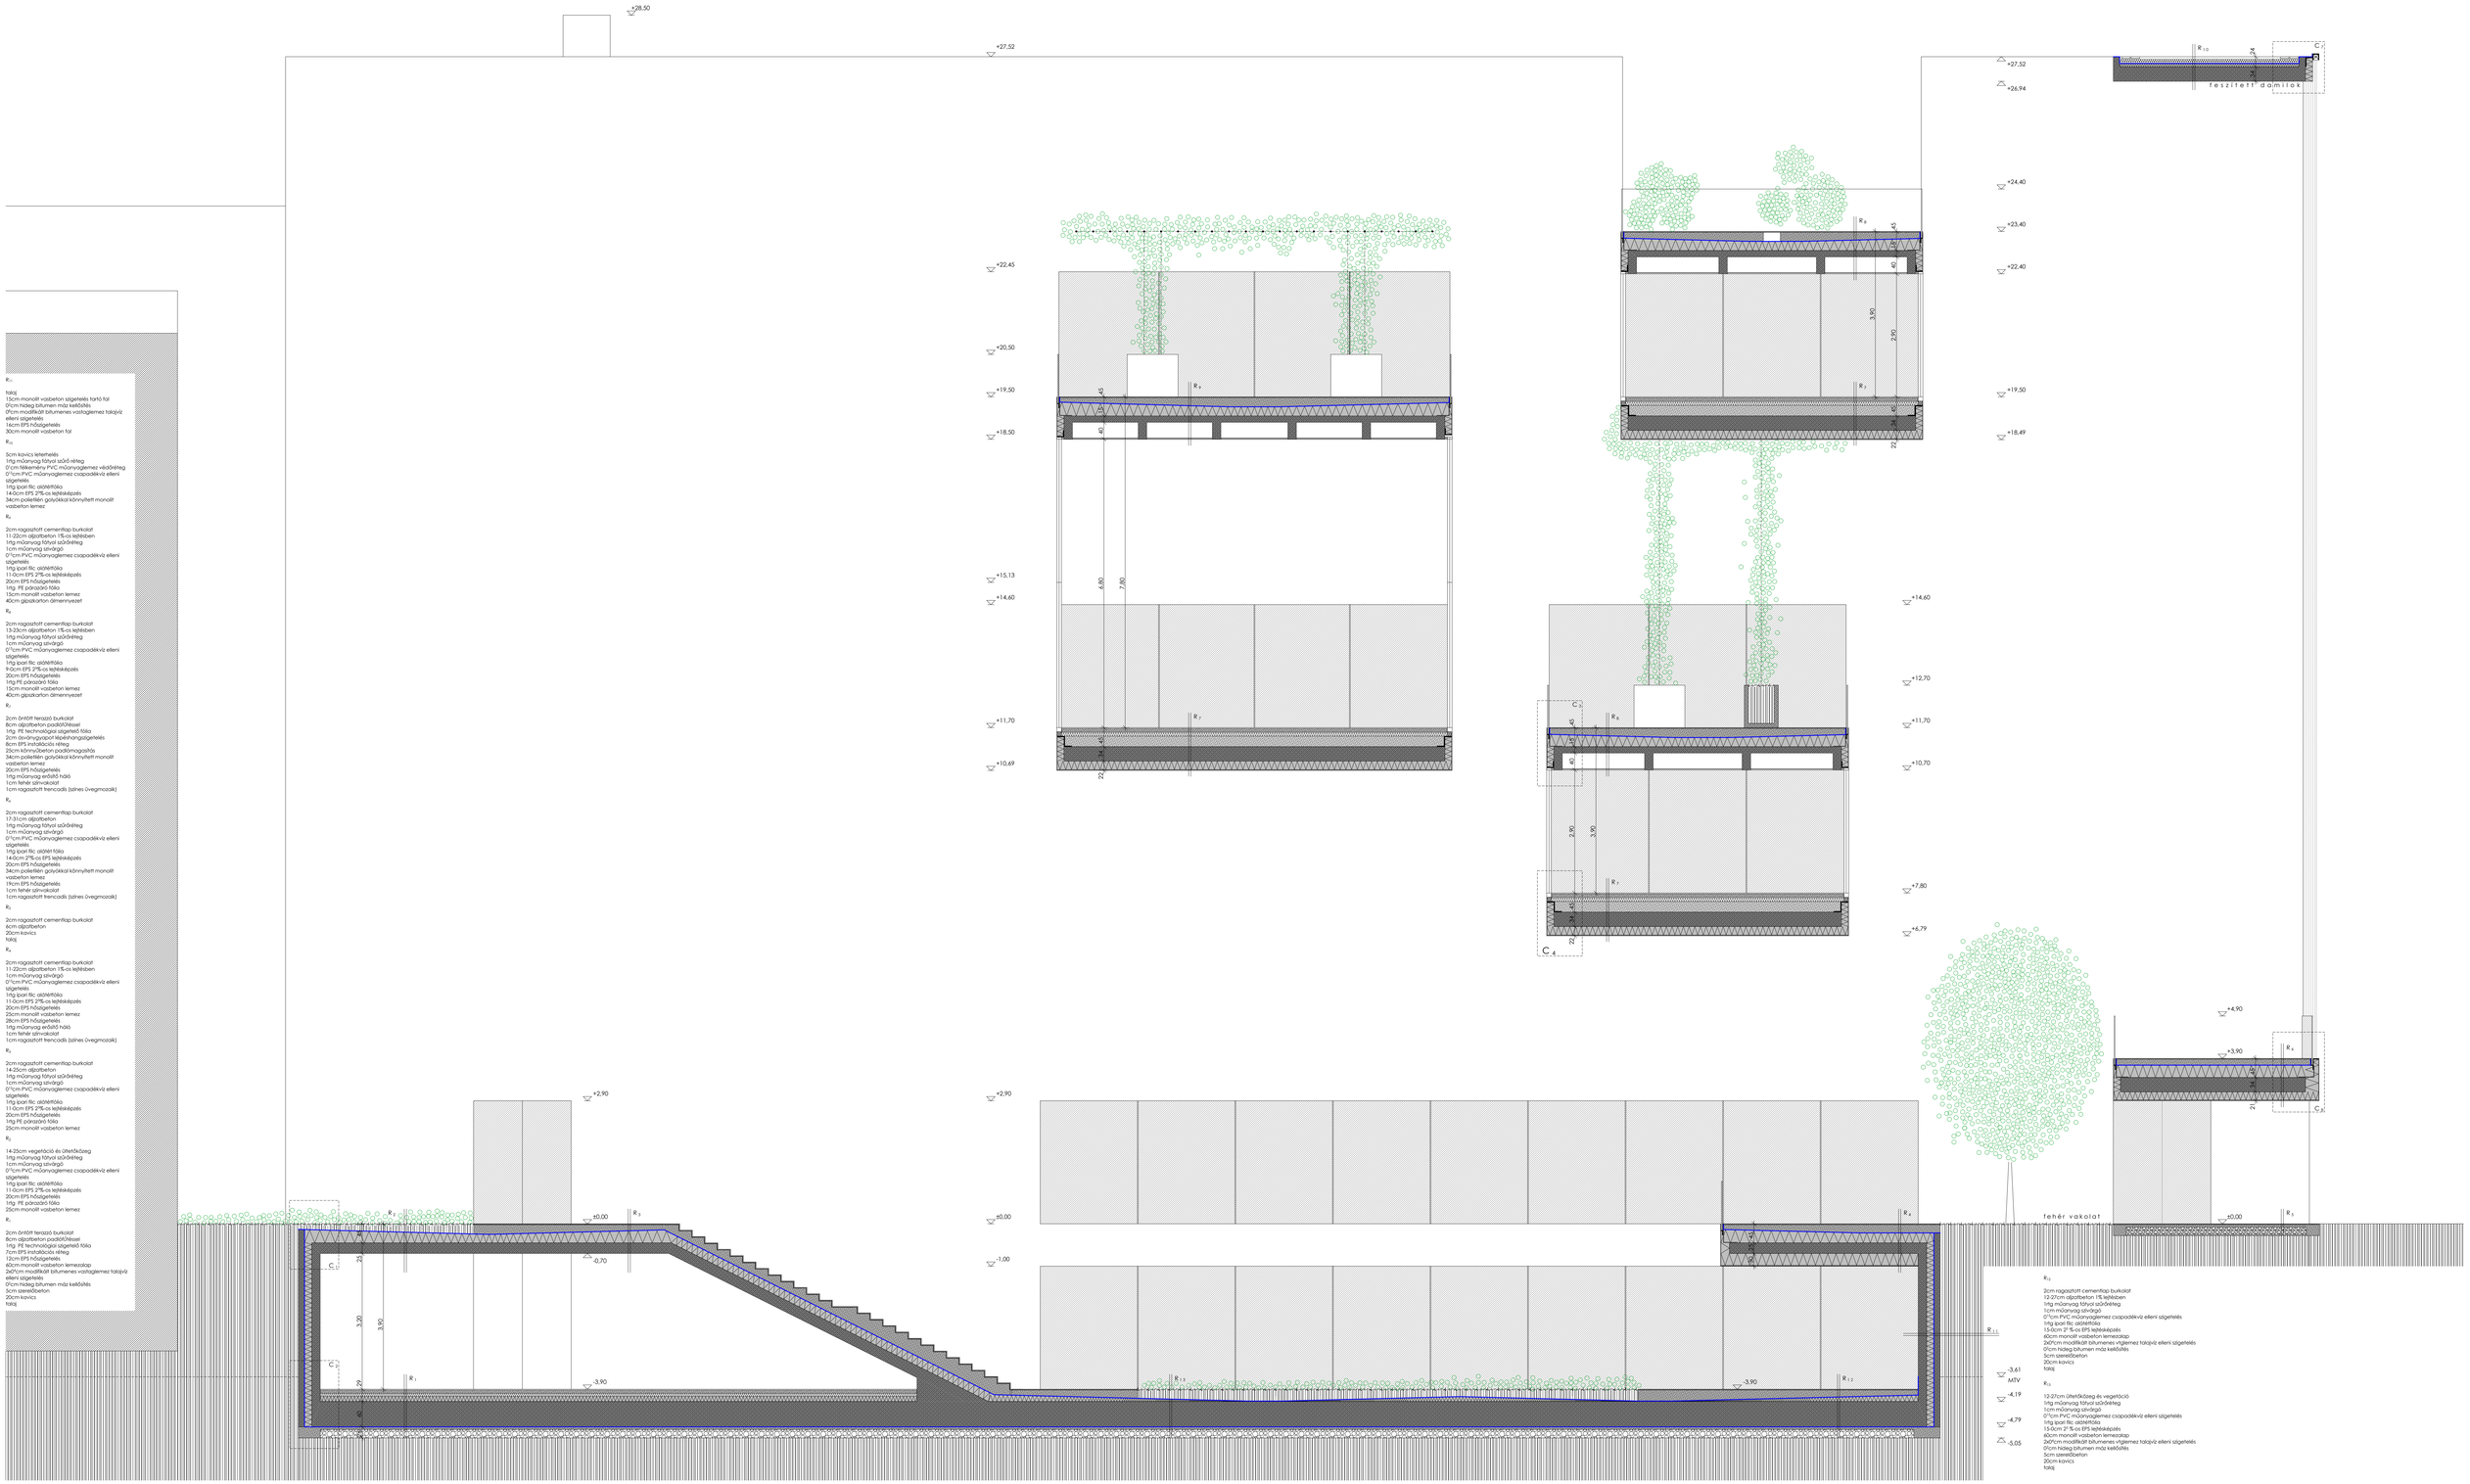

R_{12}

talaj
15cm monolit vasbeton alapterelés tartó fal
0'cm hideg bitumen máz kettősítés
2x0'cm modifikált bitumenes vastaglemez talajvíz elleni szigetelés
16cm EPS hőszigetelés
30cm monolit vasbeton fal

R_{11}

5cm kavics leterhelés
1rtg műanyag fólyat szűrő réteg
0'cm fékezemény PVC műanyaglemez védőréteg
0'1cm PVC műanyaglemez csapadékvíz elleni szigetelés
1rtg ipari filc: aláütőfólia
14-0cm EPS 2'%-os lejtésképzés
34cm polietilén golyókkal könnyített monolit vasbeton lemez

R_9

2cm ragasztott cementlap burkolat
11-22cm aljzatbeton 1%-os lejtésben
1rtg műanyag fólyat szűrőréteg
1cm műanyag szivárgó
0'1cm PVC műanyaglemez csapadékvíz elleni szigetelés
1rtg ipari filc: aláütőfólia
11-0cm EPS 2'%-os lejtésképzés
20cm EPS hőszigetelés
1rtg PE párazáró fólia
15cm monolit vasbeton lemez
40cm gipszkarton álmennyezet

R_8

2cm ragasztott cementlap burkolat
13-23cm aljzatbeton 1%-os lejtésben
1rtg műanyag fólyat szűrőréteg
1cm műanyag szivárgó
0'1cm PVC műanyaglemez csapadékvíz elleni szigetelés
1rtg ipari filc: aláütőfólia
9-0cm EPS 2'%-os lejtésképzés
20cm EPS hőszigetelés
1rtg PE párazáró fólia
15cm monolit vasbeton lemez
40cm gipszkarton álmennyezet

R_7

2cm öntött terazzó burkolat
8cm aljzatbeton padlófűtéssel
1rtg PE technológiai szigetelő fólia
2cm ásványgyapot lépéshangszigetelés
8cm EPS installáció réteg
25cm könnyűbeton padlómagasítás
34cm polietilén golyókkal könnyített monolit vasbeton lemez
20cm EPS hőszigetelés
1rtg műanyag erősítő háló
1cm fehér szívvakolat
1cm ragasztott trencadís (színes üvegmozaik)

R_6

2cm ragasztott cementlap burkolat
17-31cm aljzatbeton
1rtg műanyag fólyat szűrőréteg
1cm műanyag szivárgó
0'1cm PVC műanyaglemez csapadékvíz elleni szigetelés
1rtg ipari filc: aláütőfólia
14-0cm EPS 2'%-os lejtésképzés
20cm EPS hőszigetelés
34cm polietilén golyókkal könnyített monolit vasbeton lemez
20cm EPS hőszigetelés
1rtg műanyag erősítő háló
1cm fehér szívvakolat
1cm ragasztott trencadís (színes üvegmozaik)

R_5

2cm ragasztott cementlap burkolat
6cm aljzatbeton
20cm kavics
talaj

R_4

2cm ragasztott cementlap burkolat
11-22cm aljzatbeton 1%-os lejtésben
1cm műanyag szivárgó
0'1cm PVC műanyaglemez csapadékvíz elleni szigetelés
1rtg ipari filc: aláütőfólia
11-0cm EPS 2'%-os lejtésképzés
20cm EPS hőszigetelés
25cm monolit vasbeton lemez
28cm EPS hőszigetelés
1rtg műanyag erősítő háló
1cm fehér szívvakolat
1cm ragasztott trencadís (színes üvegmozaik)

R_3

2cm ragasztott cementlap burkolat
14-25cm aljzatbeton
1rtg műanyag fólyat szűrőréteg
1cm műanyag szivárgó
0'1cm PVC műanyaglemez csapadékvíz elleni szigetelés
1rtg ipari filc: aláütőfólia
11-0cm EPS 2'%-os lejtésképzés
20cm EPS hőszigetelés
1rtg PE párazáró fólia
25cm monolit vasbeton lemez

R_2

14-25cm vegetáció és ültetőföld
1rtg műanyag fólyat szűrőréteg
1cm műanyag szivárgó
0'1cm PVC műanyaglemez csapadékvíz elleni szigetelés
1rtg ipari filc: aláütőfólia
11-0cm EPS 2'%-os lejtésképzés
20cm EPS hőszigetelés
1rtg PE párazáró fólia
25cm monolit vasbeton lemez

R_1

2cm öntött terazzó burkolat
8cm aljzatbeton padlófűtéssel
1rtg PE technológiai szigetelő fólia
7cm EPS installáció réteg
12cm EPS hőszigetelés
60cm monolit vasbeton lemezalap
2x0'cm modifikált bitumenes vastaglemez talajvíz elleni szigetelés
0'cm hideg bitumen máz kettősítés
5cm szerelőbeton
20cm kavics
talaj

R_{12}

2cm ragasztott cementlap burkolat
12-27cm aljzatbeton 1% lejtésben
1rtg műanyag fólyat szűrőréteg
1cm műanyag szivárgó
0'1cm PVC műanyaglemez csapadékvíz elleni szigetelés
1rtg ipari filc: aláütőfólia
15-0cm 2'%-os EPS lejtésképzés
60cm monolit vasbeton lemezalap
2x0'cm modifikált bitumenes vastaglemez talajvíz elleni szigetelés
0'cm hideg bitumen máz kettősítés
5cm szerelőbeton
20cm kavics
talaj

R_{13}

12-27cm ültetőföld és vegetáció
1rtg műanyag fólyat szűrőréteg
1cm műanyag szivárgó
0'1cm PVC műanyaglemez csapadékvíz elleni szigetelés
1rtg ipari filc: aláütőfólia
15-0cm 2'%-os EPS lejtésképzés
60cm monolit vasbeton lemezalap
2x0'cm modifikált bitumenes vastaglemez talajvíz elleni szigetelés
0'cm hideg bitumen máz kettősítés
5cm szerelőbeton
20cm kavics
talaj