7

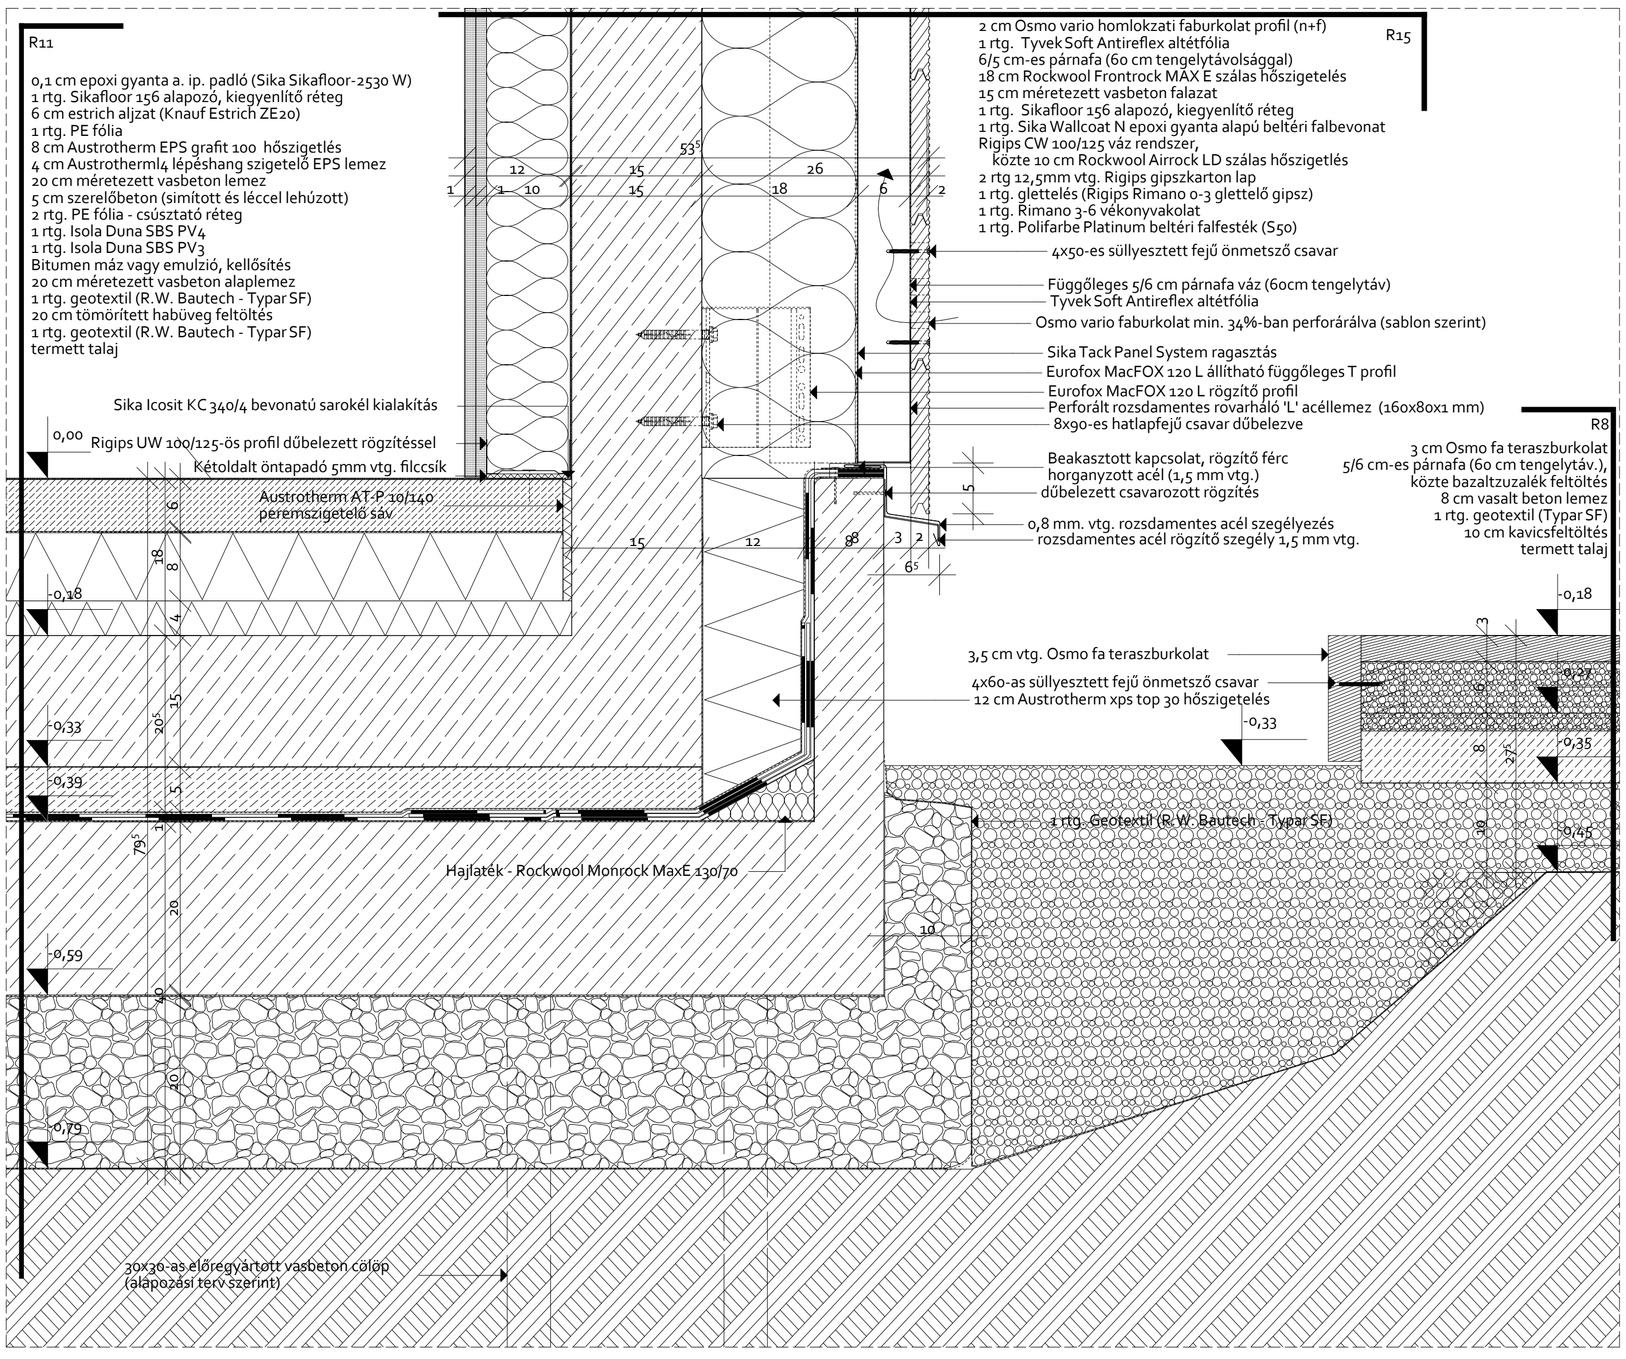
R11
0,1 cm epoxi gyanta a. ip. padló (Sika Sikafloor-2530 W)
1 rtg. Sikafloor 156 alapozó, kiegyenlítő réteg
6 cm estrich aljzat (Knauf Estrich ZE20)
1 rtg. PE fólia
8 cm Austrotherm EPS grafit 100 hőszigetlés
4 cm Austrotherml4 lépéshang szigetelő EPS lemez
20 cm méretezett vasbeton lemez
5 cm szerelőbeton (simított és léccel lehúzott)
2 rtg. PE fólia - csúsztató réteg
1 rtg. Isola Duna SBS PV4
1 rtg. Isola Duna SBS PV3
Bitumen máz vagy emulzió, kellősítés
20 cm méretezett vasbeton alaplemez
1 rtg. geotextil (R.W. Bautech - Typar SF)
20 cm tömörített habüveg feltöltés
1 rtg. geotextil (R.W. Bautech - Typar SF)
termett talaj
Sika Icosit KC 340/4 bevonatú sarokél kialakítás
0,00
Rigips UW 100/125-ös profil dűbelezett rögzítéssel
Kétoldalt öntapadó 5mm vtg. filccsík
Austrotherm AT-P 10/140
peremszigetelő sáv
-0,18
-0,33
-0,39
-0,59
-0,79
Hajlaték - Rockwool Monrock MaxE 130/70
30x30-as előregyártott vasbeton cölöp
(alapozási terv szerint)
R15
2 cm Osmo vario homlokzati faburkolat profil (n+f)
1 rtg. Tyvek Soft Antireflex altétfólia
6/5 cm-es párnafa (60 cm tengelytávolsággal)
18 cm Rockwool Frontrock MAX E szálas hőszigetelés
15 cm méretezett vasbeton falazat
1 rtg. Sikafloor 156 alapozó, kiegyenlítő réteg
1 rtg. Sika Wallcoat N epoxi gyanta alapú beltéri falbevonat
Rigips CW 100/125 váz rendszer,
közte 10 cm Rockwool Airrock LD szálas hőszigetelés
2 rtg 12,5mm vtg. Rigips gipszkarton lap
1 rtg. glettelés (Rigips Rimano 0-3 glettelő gipsz)
1 rtg. Rimano 3-6 vékonyvakolat
1 rtg. Polifarbe Platinum beltéri falfesték (S50)
4x50-es süllyesztett fejű önmetsző csavar
Függőleges 5/6 cm párnafa váz (60cm tengelytáv)
Tyvek Soft Antireflex altétfólia
Osmo vario faburkolat min. 34%-ban perforárálva (sablon szerint)
Sika Tack Panel System ragasztás
Eurofox MacFOX 120 L állítható függőleges T profil
Eurofox MacFOX 120 L rögzítő profil
Perforált rozsdamentes rovarháló 'L' acéllemez (160x80x1 mm)
8x90-es hatlapfejű csavar dűbelezve
Beakasztott kapcsolat, rögzítő férc
horganyzott acél (1,5 mm vtg.)
dűbelezett csavarozott rögzítés
0,8 mm. vtg. rozsdamentes acél szegélyezés
rozsdamentes acél rögzítő szegély 1,5 mm vtg.
R8
3 cm Osmo fa teraszburkolat
5/6 cm-es párnafa (60 cm tengelytáv.),
közte bazaltzuzalék feltöltés
8 cm vasalt beton lemez
1 rtg. geotextil (Typar SF)
10 cm kavicsfeltöltés
termett talaj
3,5 cm vtg. Osmo fa teraszburkolat
4x60-as süllyesztett fejű önmetsző csavar
12 cm Austrotherm xps top 30 hőszigetelés
-0,27
-0,35
-0,45
1 rtg. Geotextil (R.W. Bautech - Typar SF)

8

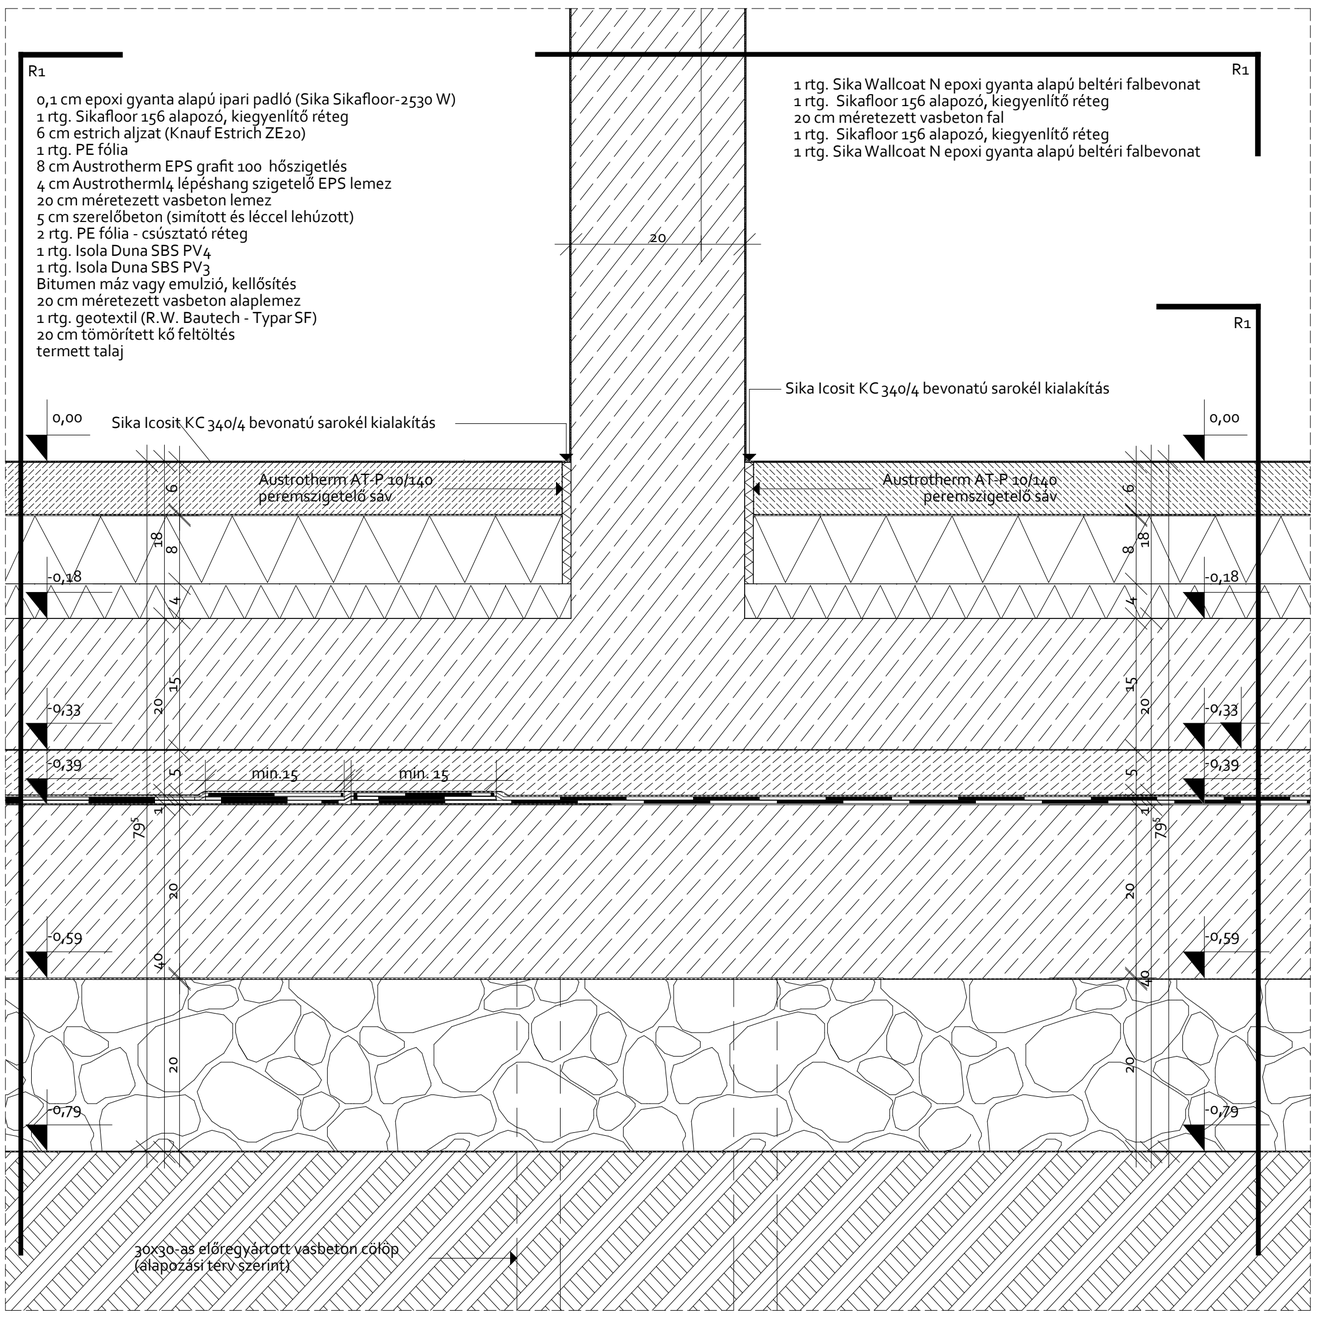
R1
0,1 cm epoxi gyanta alapú ipari padló (Sika Sikafloor-2530 W)
1 rtg. Sikafloor 156 alapozó, kiegyenlítő réteg
6 cm estrich aljzat (Knauf Estrich ZE20)
1 rtg. PE fólia
8 cm Austrotherm EPS grafit 100 hőszigetlés
4 cm Austrotherml4 lépéshang szigetelő EPS lemez
20 cm méretezett vasbeton lemez
5 cm szerelőbeton (simított és léccel lehúzott)
2 rtg. PE fólia - csúsztató réteg
1 rtg. Isola Duna SBS PV4
1 rtg. Isola Duna SBS PV3
Bitumen máz vagy emulzió, kellősítés
20 cm méretezett vasbeton alaplemez
1 rtg. geotextil (R.W. Bautech - Typar SF)
20 cm tömörített kő feltöltés
termett talaj
0,00
Sika Icosit KC 340/4 bevonatú sarokél kialakítás
Austrotherm AT-P 10/140
peremszigetelő sáv
-0,18
-0,33
-0,39
min.15
min. 15
-0,59
-0,79
30x30-as előregyártott vasbeton cölöp
(alapozási terv szerint)
R1
1 rtg. Sika Wallcoat N epoxi gyanta alapú beltéri falbevonat
1 rtg. Sikafloor 156 alapozó, kiegyenlítő réteg
20 cm méretezett vasbeton fal
1 rtg. Sikafloor 156 alapozó, kiegyenlítő réteg
1 rtg. Sika Wallcoat N epoxi gyanta alapú beltéri falbevonat
20
R1
Sika Icosit KC 340/4 bevonatú sarokél kialakítás
0,00
Austrotherm AT-P 10/140
peremszigetelő sáv
-0,18
-0,33
-0,39
-0,59
-0,79