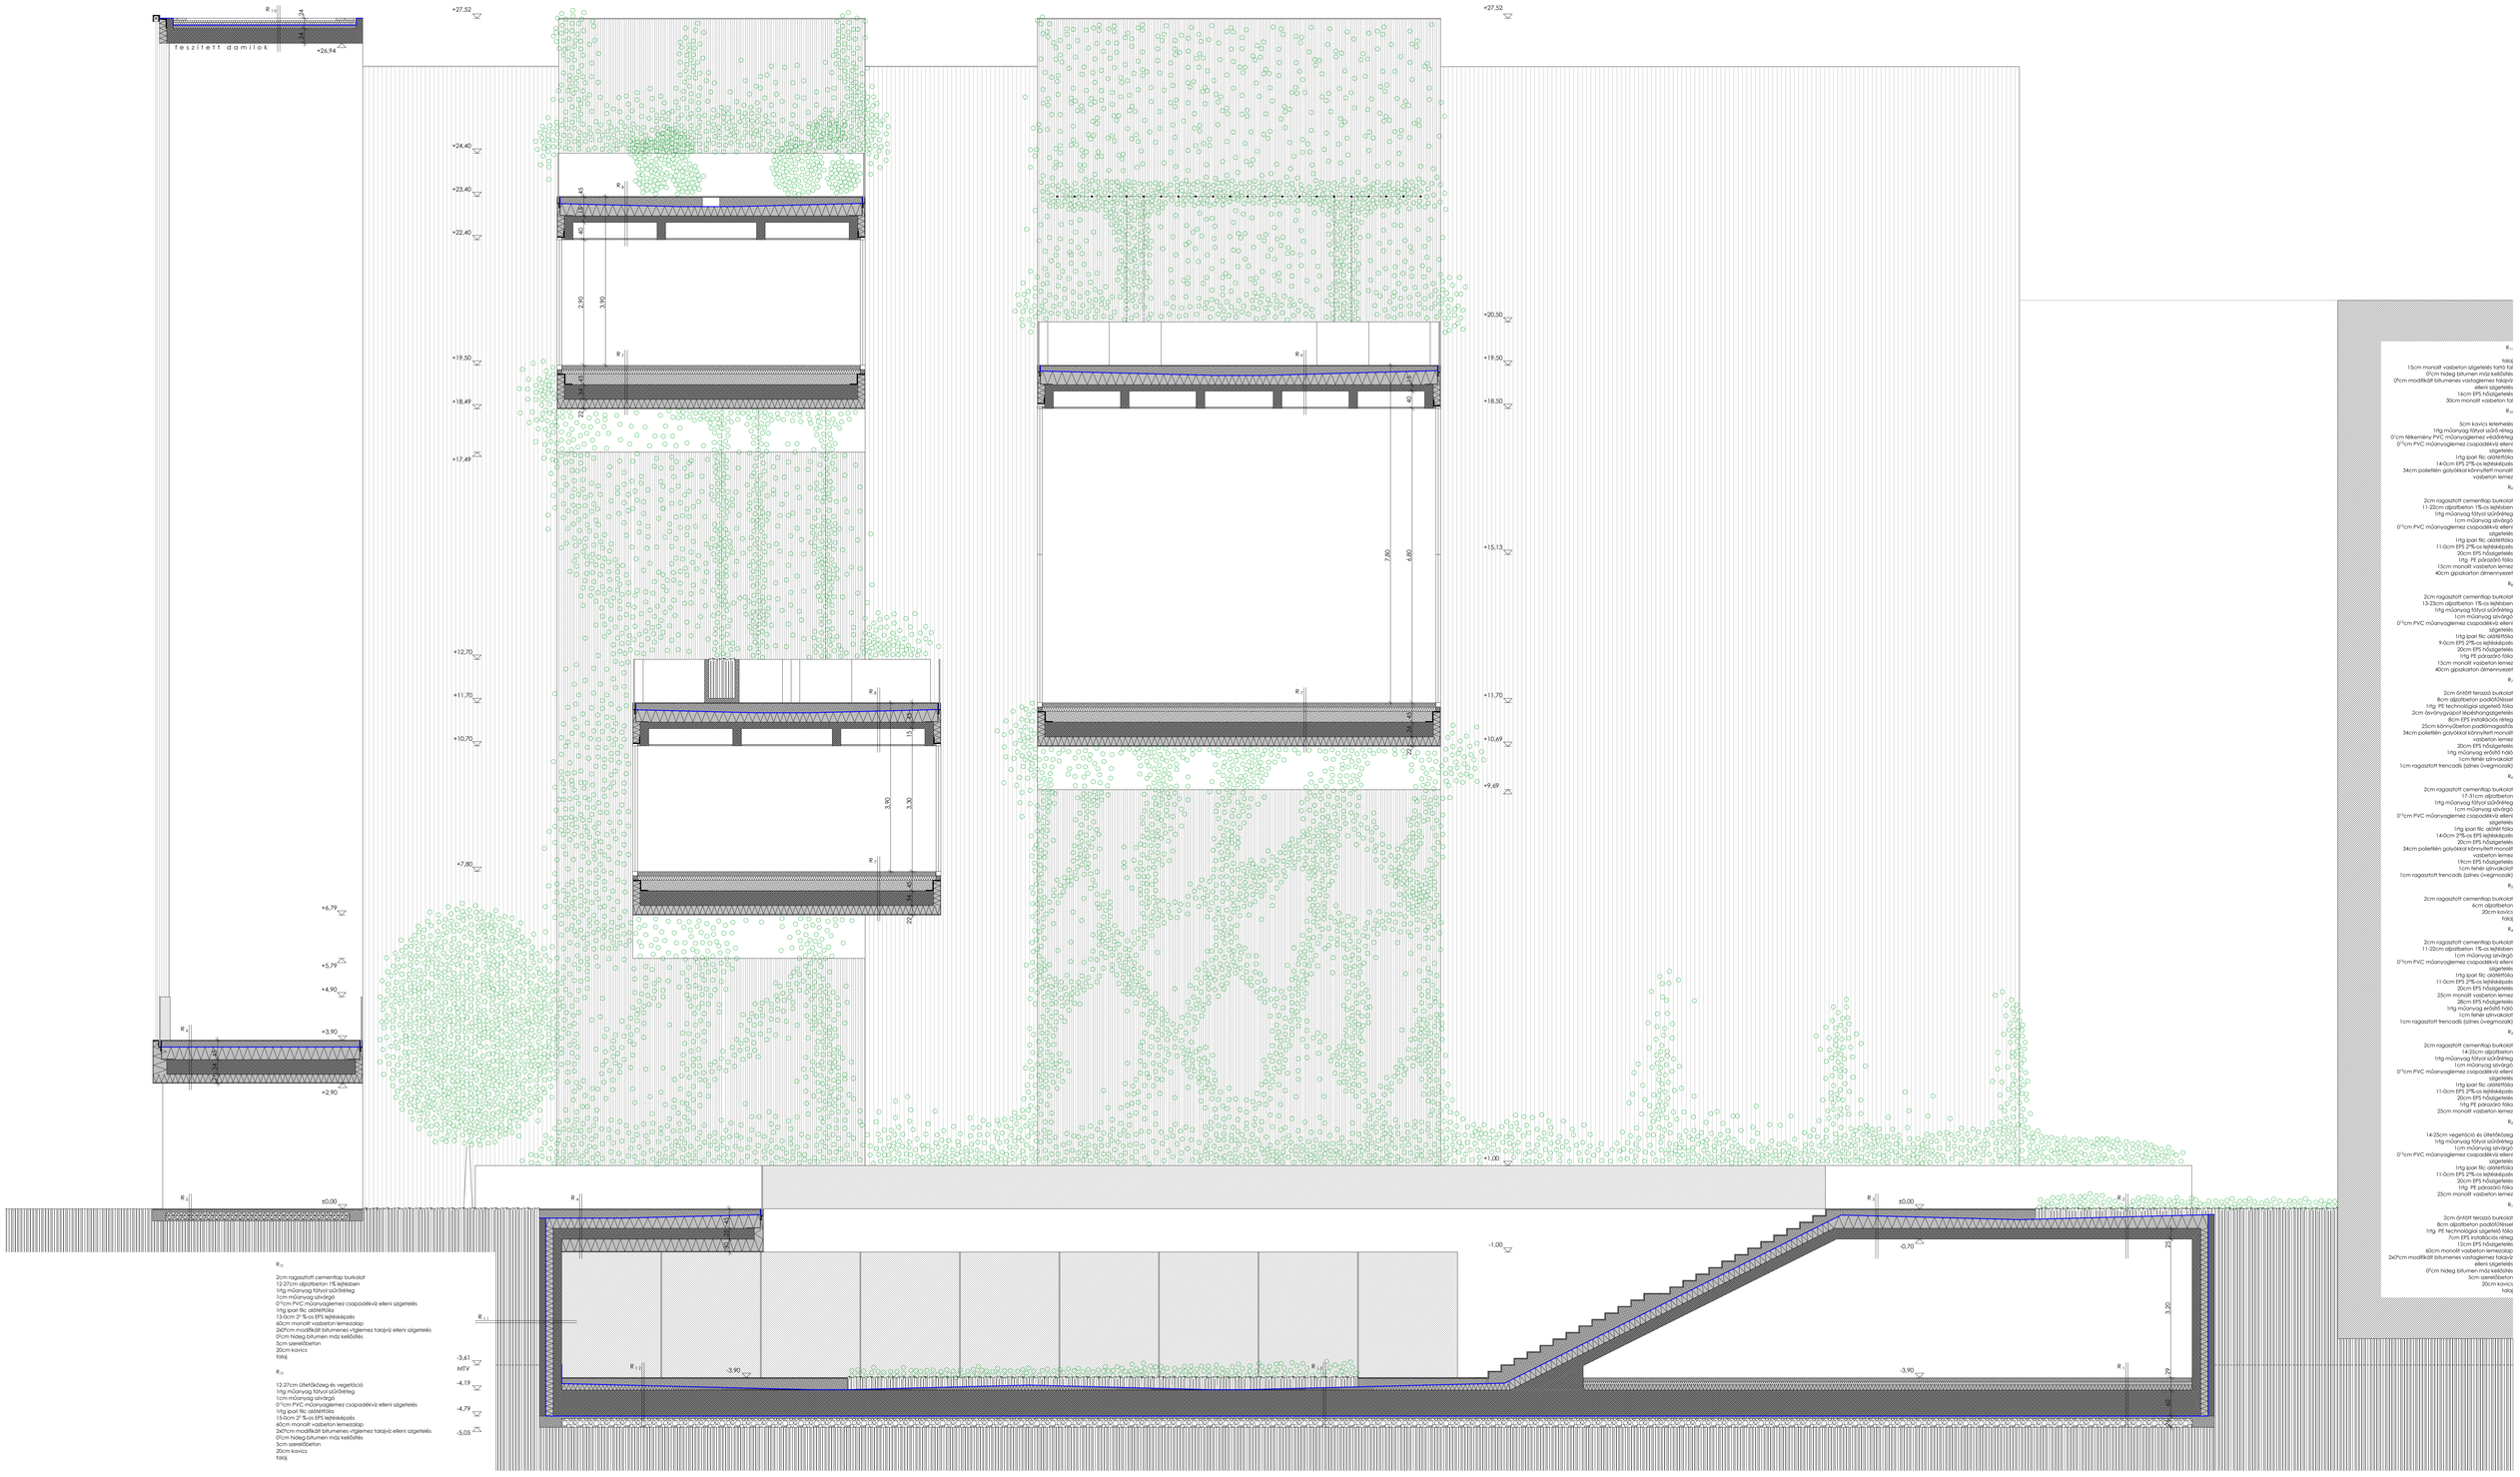

R 1.0

talaj
15cm monolit vasbeton szigetelés tartó fal
0?cm hideg bitumen mázi kettőfűtés
0?cm modifikált bitumenes vízszigetelmez talajvíz elleni szigetelés
16cm EPS hőszigetelés
30cm monolit vasbeton fal

R 1.2

5cm kavics leterhelés
1rtg műanyag fólyói szűrő réteg
0?cm fékezmény PVC műanyaglemez védőréteg
0°?cm PVC műanyaglemez csapadékvíz elleni szigetelés
1rtg ipari filc: ütésfűtő fólia
14-0cm EPS 2?% -os lejtéskiépítés
34cm polisztirén golyókkal könnyített monolit vasbeton lemez

R 2

2cm ragasztott cementlap burkolat
11-22cm díjazóbeton 1% -os lejtésben
1rtg műanyag fólyói szűrőréteg
1cm műanyag sávdrágó
0°?cm PVC műanyaglemez csapadékvíz elleni szigetelés
1rtg ipari filc: ütésfűtő fólia
11-0cm EPS 2?% -os lejtéskiépítés
20cm EPS hőszigetelés
1rtg PE párazáró fólia
15cm monolit vasbeton lemez
40cm gipszkarton álmennyezet

R 3

2cm ragasztott cementlap burkolat
13-22cm díjazóbeton 1% -os lejtésben
1rtg műanyag fólyói szűrőréteg
1cm műanyag sávdrágó
0°?cm PVC műanyaglemez csapadékvíz elleni szigetelés
1rtg ipari filc: ütésfűtő fólia
9-0cm EPS 2?% -os lejtéskiépítés
20cm EPS hőszigetelés
1rtg PE párazáró fólia
15cm monolit vasbeton lemez
40cm gipszkarton álmennyezet

R 4

2cm érintett teraszú burkolat
8cm díjazóbeton padlófűtéssel
1rtg. PE technológia szigetelő fólia
2cm érvényvgyapot lépéshangszigetelés
8cm EPS installációs réteg
25cm könnyűbeton padlómagasítás
34cm polisztirén golyókkal könnyített monolit vasbeton lemez
20cm EPS hőszigetelés
1rtg műanyag erősítő háló
1cm fehér sérvakolat
1cm ragasztott trencadís (sztines üvegmozaik)

R 5

2cm ragasztott cementlap burkolat
17-31cm díjazóbeton
1rtg műanyag fólyói szűrőréteg
1cm műanyag sávdrágó
0°?cm PVC műanyaglemez csapadékvíz elleni szigetelés
1rtg ipari filc: ütésfűtő fólia
14-0cm 2?% -os EPS lejtéskiépítés
20cm EPS hőszigetelés
34cm polisztirén golyókkal könnyített monolit vasbeton lemez
19cm EPS hőszigetelés
1cm fehér sérvakolat
1cm ragasztott trencadís (sztines üvegmozaik)

R 6

2cm ragasztott cementlap burkolat
6cm díjazóbeton
20cm kavics
talaj

R 7

2cm ragasztott cementlap burkolat
11-22cm díjazóbeton 1% -os lejtésben
1cm műanyag sávdrágó
0°?cm PVC műanyaglemez csapadékvíz elleni szigetelés
1rtg ipari filc: ütésfűtő fólia
11-0cm EPS 2?% -os lejtéskiépítés
20cm EPS hőszigetelés
25cm monolit vasbeton lemez
28cm EPS hőszigetelés
1rtg műanyag erősítő háló
1cm fehér sérvakolat
1cm ragasztott trencadís (sztines üvegmozaik)

R 8

2cm ragasztott cementlap burkolat
14-25cm díjazóbeton
1rtg műanyag fólyói szűrőréteg
1cm műanyag sávdrágó
0°?cm PVC műanyaglemez csapadékvíz elleni szigetelés
1rtg ipari filc: ütésfűtő fólia
11-0cm EPS 2?% -os lejtéskiépítés
20cm EPS hőszigetelés
1rtg PE párazáró fólia
25cm monolit vasbeton lemez

R 9

14-25cm vegetáció és átfektőzseg
1rtg műanyag fólyói szűrőréteg
1cm műanyag sávdrágó
0°?cm PVC műanyaglemez csapadékvíz elleni szigetelés
1rtg ipari filc: ütésfűtő fólia
11-0cm EPS 2?% -os lejtéskiépítés
20cm EPS hőszigetelés
1rtg PE párazáró fólia
25cm monolit vasbeton lemez

R 10

2cm érintett teraszú burkolat
8cm díjazóbeton padlófűtéssel
1rtg. PE technológia szigetelő fólia
7cm EPS installációs réteg
12cm EPS hőszigetelés
60cm monolit vasbeton lemezalap
2x0?cm modifikált bitumenes vízszigetelmez talajvíz elleni szigetelés
0?cm hideg bitumen mázi kettőfűtés
5cm szerelőbeton
20cm kavics
talaj