9

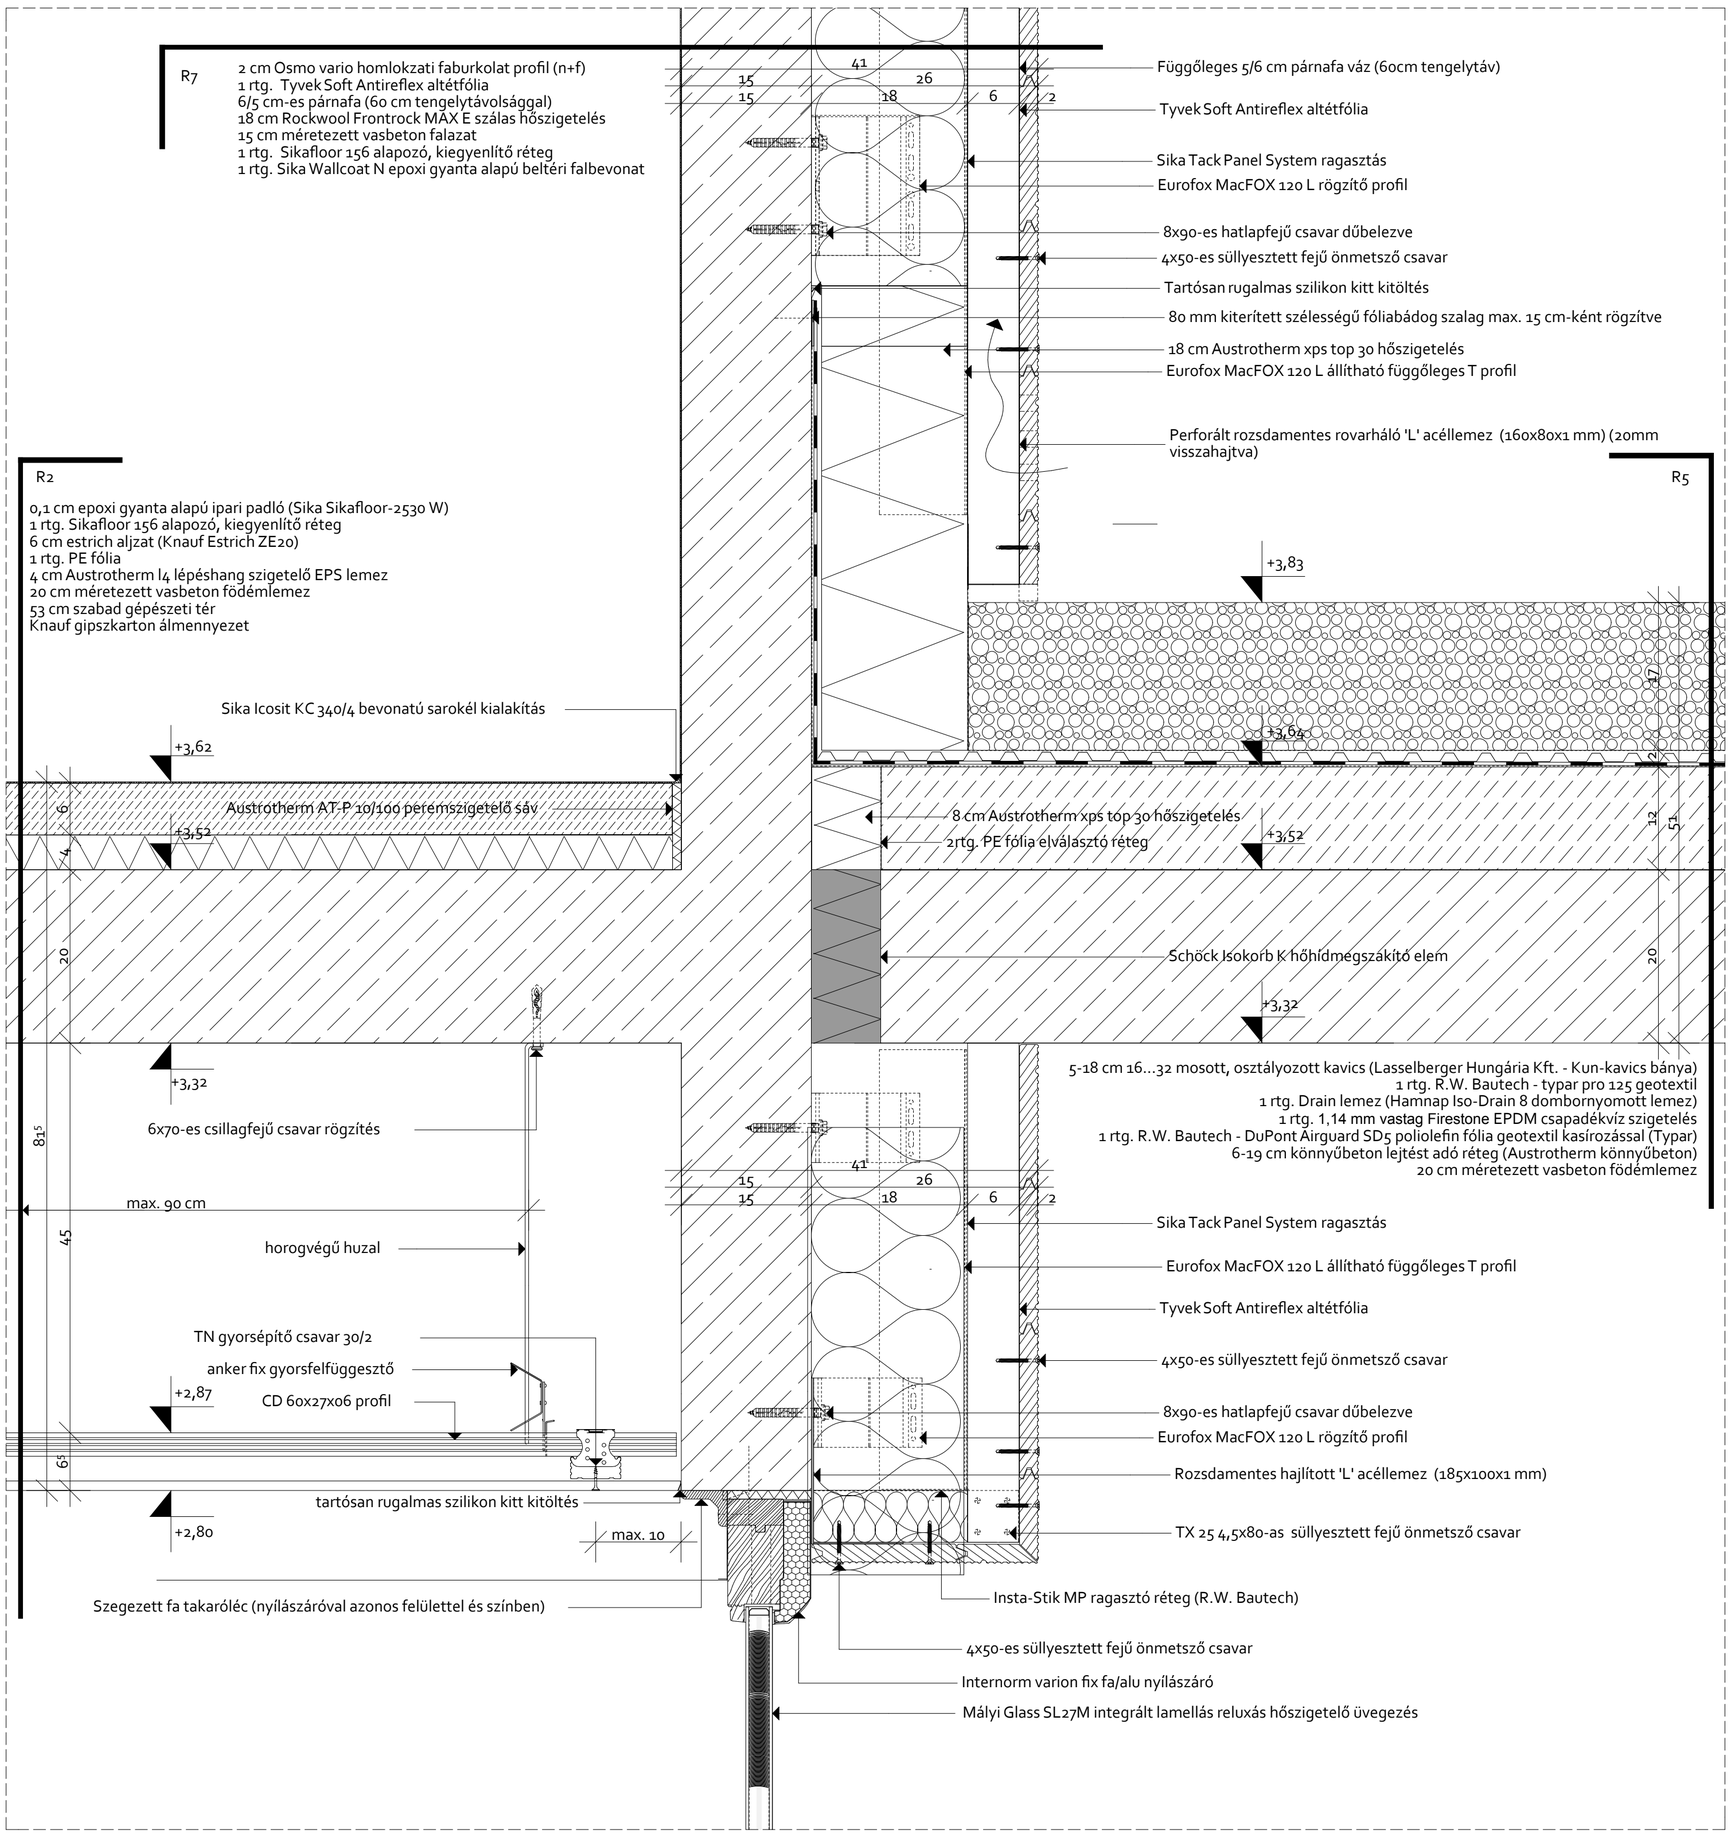
R7
2 cm Osmo vario homlokzati faburkolat profil (n+f)
1 rtg. Tyvek Soft Antireflex altétfólia
6/5 cm-es párnafa (60 cm tengelytávolsággal)
18 cm Rockwool Frontrock MAX E szálas hőszigetelés
15 cm méretezett vasbeton falazat
1 rtg. Sikafloor 156 alapozó, kiegyenlítő réteg
1 rtg. Sika Wallcoat N epoxi gyanta alapú beltéri falbevonat
Függőleges 5/6 cm párnafa váz (60cm tengelytáv)
Tyvek Soft Antireflex altétfólia
Sika Tack Panel System ragasztás
Eurofox MacFOX 120 L rögzítő profil
8x90-es hatlapfejű csavar dűbelezve
4x50-es süllyesztett fejű önmetsző csavar
Tartósan rugalmas szilikon kitt kitöltés
80 mm kiterített szélességű fóliabádog szalag max. 15 cm-ként rögzítve
18 cm Austrotherm xps top 30 hőszigetelés
Eurofox MacFOX 120 L állítható függőleges T profil
Perforált rozsdamentes rovarháló 'L' acéllemez (160x80x1 mm) (20mm visszahajtva)
R2
0,1 cm epoxi gyanta alapú ipari padló (Sika Sikafloor-2530 W)
1 rtg. Sikafloor 156 alapozó, kiegyenlítő réteg
6 cm estrich aljzat (Knauf Estrich ZE20)
1 rtg. PE fólia
4 cm Austrotherm l4 lépéshang szigetelő EPS lemez
20 cm méretezett vasbeton födémlemez
53 cm szabad gépészeti tér
Knauf gipszkarton álmennyezet
R5
+3,83
+3,64
Sika Icosit KC 340/4 bevonatú sarokél kialakítás
+3,62
Austrotherm AT-P 10/100 peremszigetelő sáv
+3,52
8 cm Austrotherm xps top 30 hőszigetelés
2rtg. PE fólia elválasztó réteg
Schöck Isokorb K hőhídmegszakító elem
+3,32
5-18 cm 16...32 mosott, osztályozott kavics (Lasselberger Hungária Kft. - Kun-kavics bánya)
1 rtg. R.W. Bautech - typar pro 125 geotextil
1 rtg. Drain lemez (Hamnap Iso-Drain 8 dombornyomott lemez)
1 rtg. 1,14 mm vastag Firestone EPDM csapadékvíz szigetelés
1 rtg. R.W. Bautech - DuPont Airguard SD5 poliolefin fólia geotextil kasírozással (Typar)
6-19 cm könnyűbeton lejtést adó réteg (Austrotherm könnyűbeton)
20 cm méretezett vasbeton födémlemez
6x70-es csillagfejű csavar rögzítés
max. 90 cm
horogvégű huzal
TN gyorsépítő csavar 30/2
anker fix gyorsfelfüggesztő
CD 60x27x06 profil
+2,87
+2,80
tartósan rugalmas szilikon kitt kitöltés
max. 10
Szegezett fa takaróléc (nyílászáróval azonos felülettel és színben)
Sika Tack Panel System ragasztás
Eurofox MacFOX 120 L állítható függőleges T profil
Tyvek Soft Antireflex altétfólia
4x50-es süllyesztett fejű önmetsző csavar
8x90-es hatlapfejű csavar dűbelezve
Eurofox MacFOX 120 L rögzítő profil
Rozsdamentes hajlított 'L' acéllemez (185x100x1 mm)
TX 25 4,5x80-as süllyesztett fejű önmetsző csavar
Insta-Stik MP ragasztó réteg (R.W. Bautech)
4x50-es süllyesztett fejű önmetsző csavar
Internorm varion fix fa/alu nyílászáró
Mályi Glass SL27M integrált lamellás reluxás hőszigetelő üvegezés

10

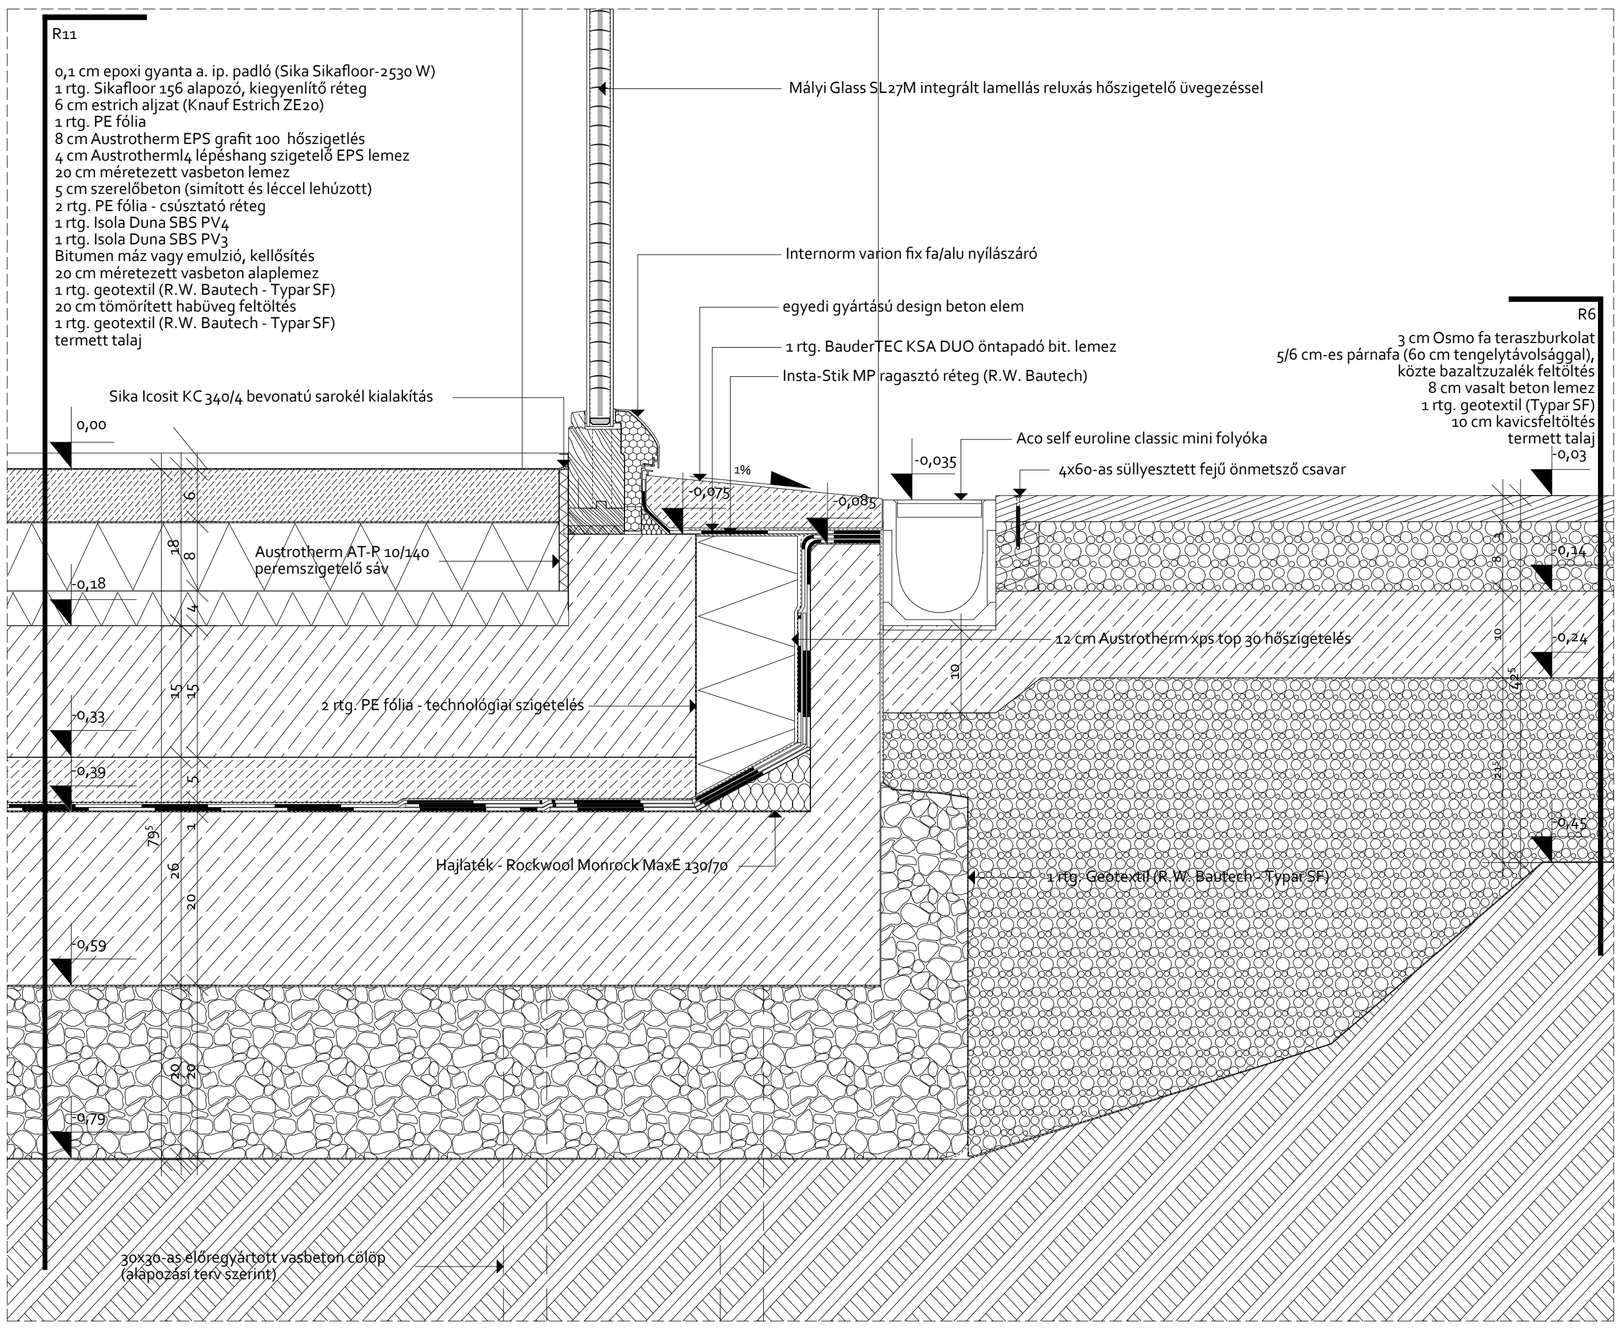
R11
0,1 cm epoxi gyanta a. ip. padló (Sika Sikafloor-2530 W)
1 rtg. Sikafloor 156 alapozó, kiegyenlítő réteg
6 cm estrich aljzat (Knauf Estrich ZE20)
1 rtg. PE fólia
8 cm Austrotherm EPS grafit 100 hőszigetlés
4 cm Austrotherml4 lépéshang szigetelő EPS lemez
20 cm méretezett vasbeton lemez
5 cm szerelőbeton (simított és léccel lehúzott)
2 rtg. PE fólia - csúsztató réteg
1 rtg. Isola Duna SBS PV4
1 rtg. Isola Duna SBS PV3
Bitumen máz vagy emulzió, kellősítés
20 cm méretezett vasbeton alaplemez
1 rtg. geotextil (R.W. Bautech - Typar SF)
20 cm tömörített habüveg feltöltés
1 rtg. geotextil (R.W. Bautech - Typar SF)
termett talaj
Mályi Glass SL27M integrált lamellás reluxás hőszigetelő üvegezéssel
Internorm varion fix fa/alu nyílászáró
egyedi gyártású design beton elem
1 rtg. BauderTEC KSA DUO öntapadó bit. lemez
Insta-Stik MP ragasztó réteg (R.W. Bautech)
R6
3 cm Osmo fa teraszburkolat
5/6 cm-es párnafa (60 cm tengelytávolsággal),
közte bazaltzuzalék feltöltés
8 cm vasalt beton lemez
1 rtg. geotextil (Typar SF)
10 cm kavicsfeltöltés
termett talaj
Sika Icosit KC 340/4 bevonatú sarokél kialakítás
0,00
-0,03
1%
-0,075
-0,085
-0,035
Aco self euroline classic mini folyóka
4x60-as süllyesztett fejű önmetsző csavar
Austrotherm AT-P 10/140 peremszigetelő sáv
-0,14
-0,18
12 cm Austrotherm xps top 30 hőszigetelés
-0,24
2 rtg. PE fólia - technológiai szigetelés
-0,33
-0,39
-0,45
Hajlaték - Rockwool Monrock MaxE 130/70
1 rtg. Geotextil (R.W. Bautech - Typar SF)
-0,59
-0,79
30x30-as előregyártott vasbeton cölöp
(alapozási terv szerint)