





HELYSÍNRAJZ-RÉGI ÁLLAPOT M=1:200

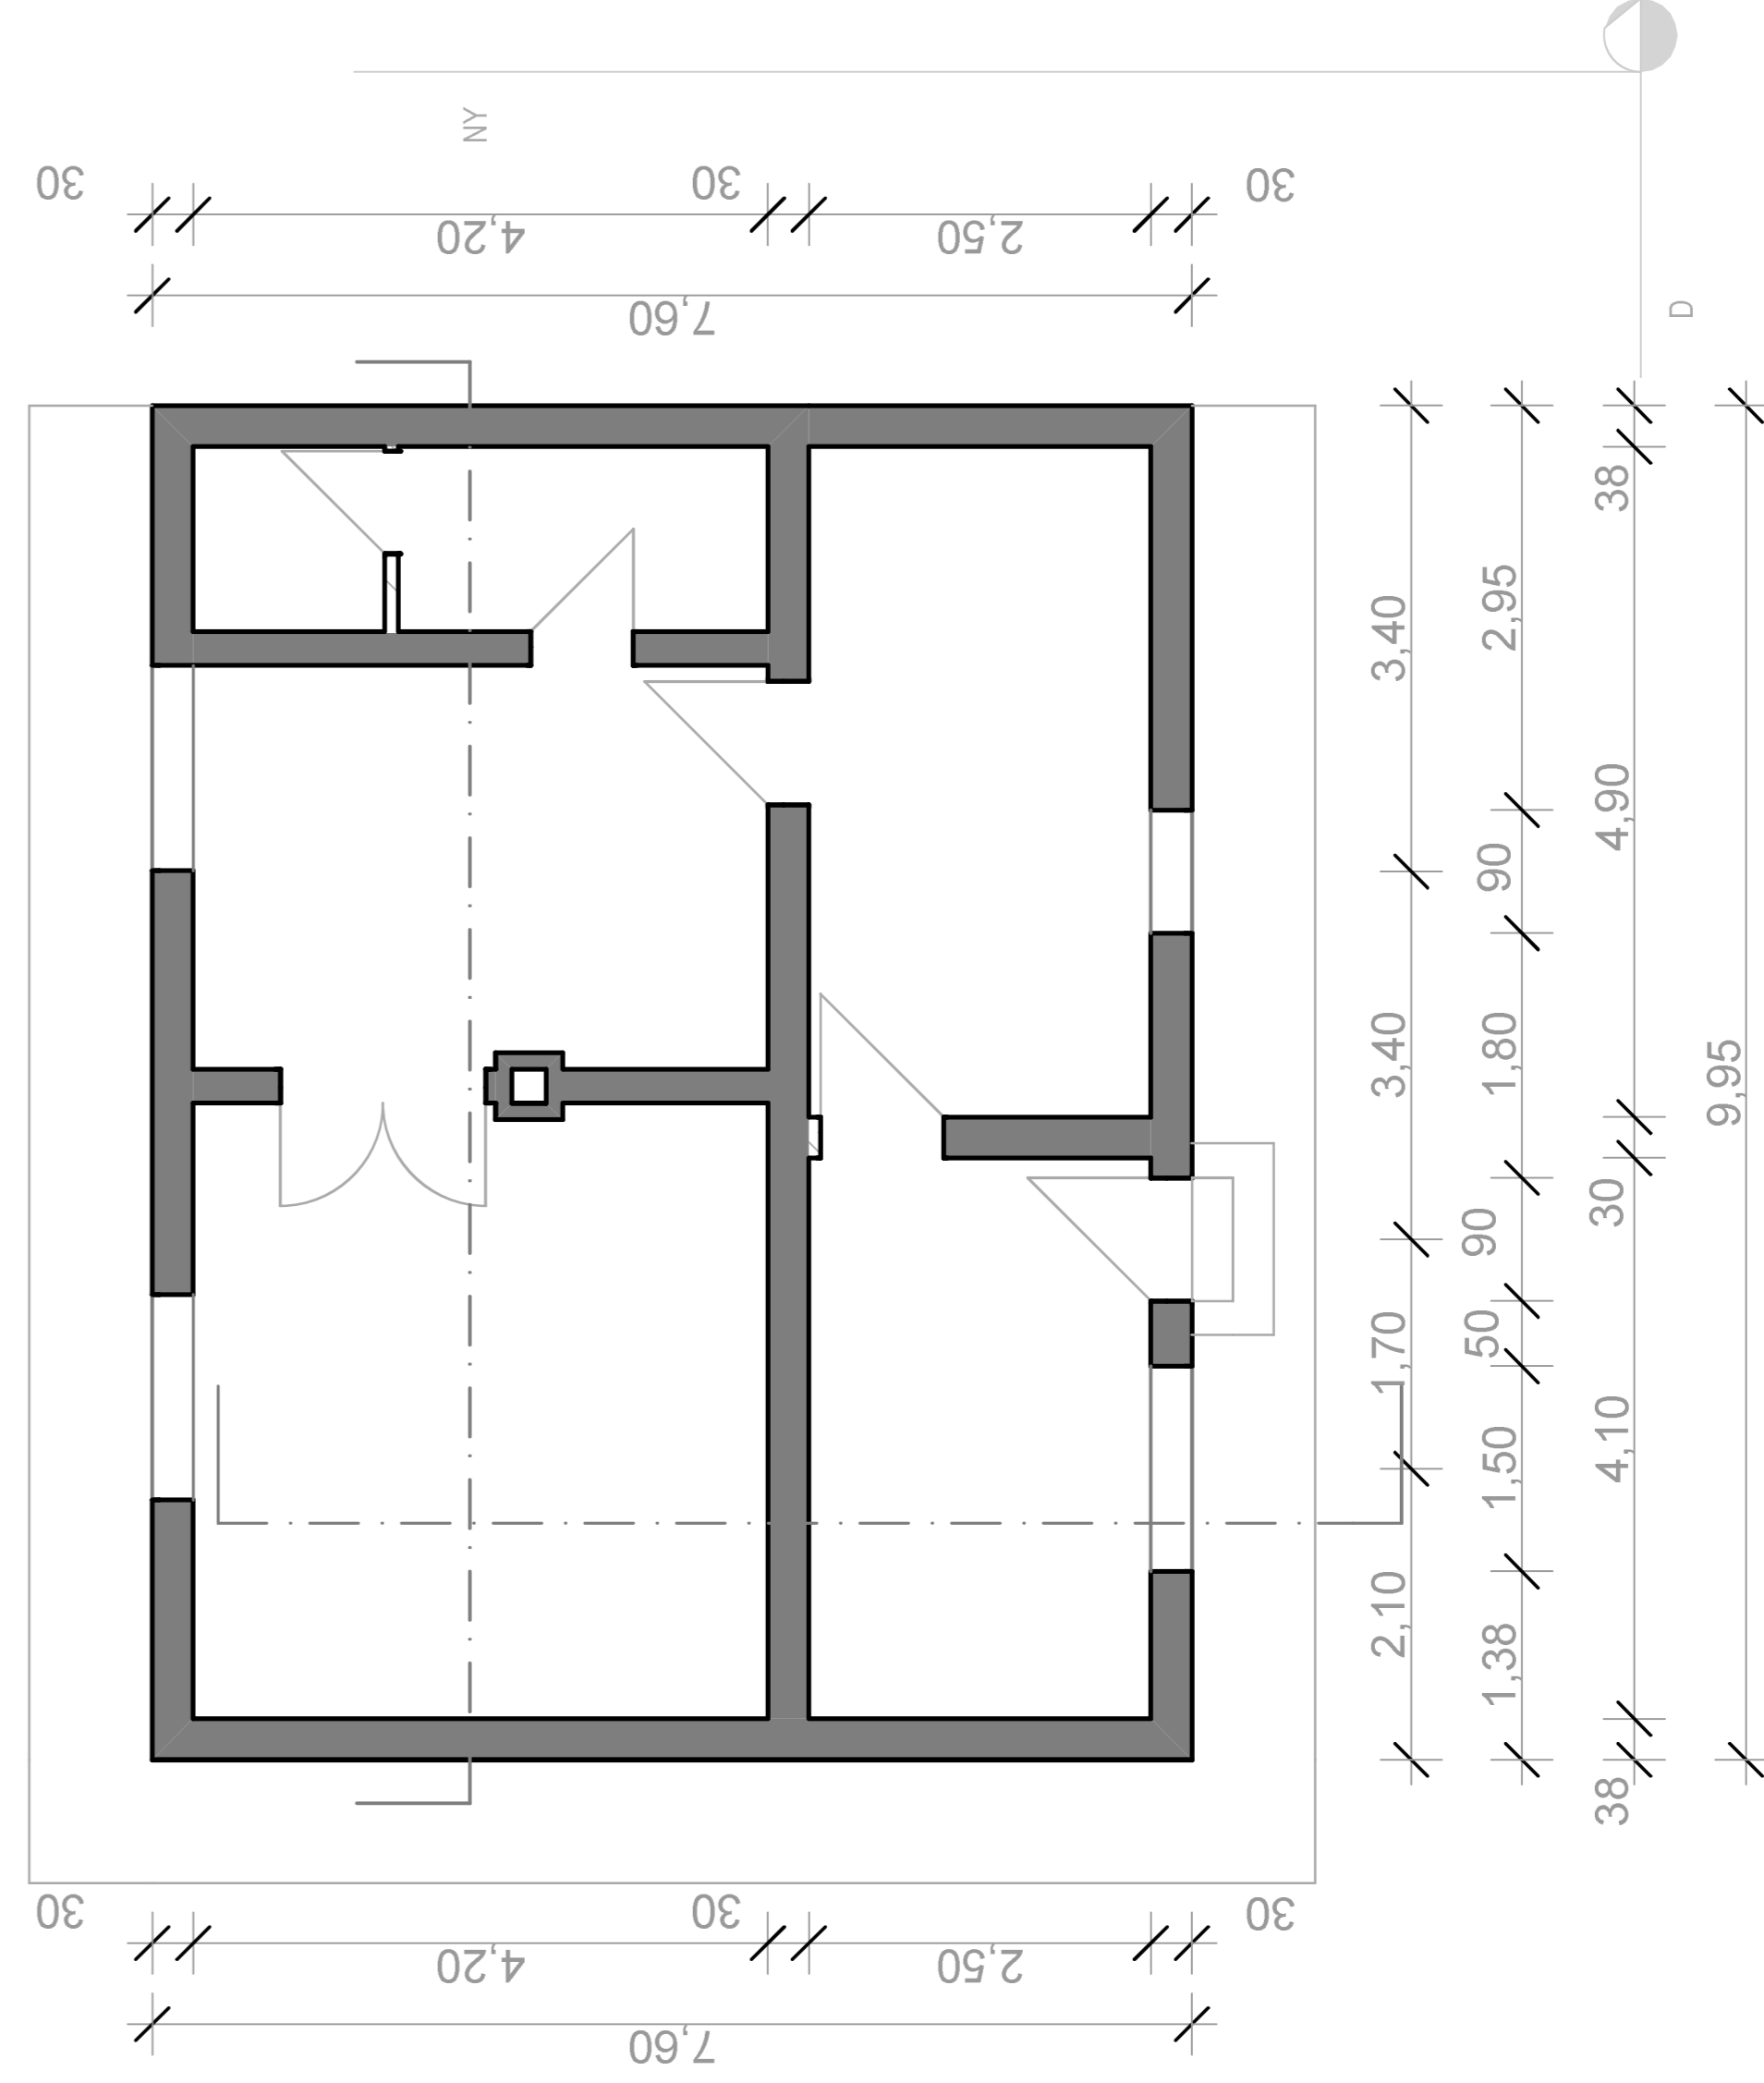

RÉGI ÉPÜLET ALAPRAJZA M= 1:100

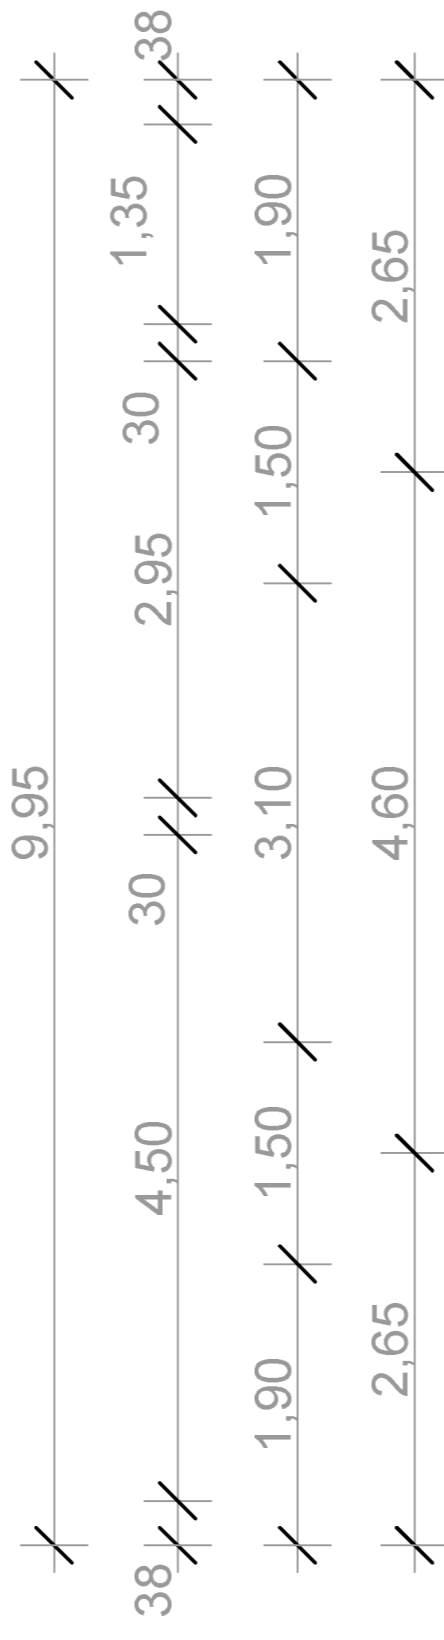