

2

VÁROSSZERKEZETI KAPCSOLATOK 1:2000

HELYTÖRTÉNET

Az Istvánmező helyén az 1870-es szabályozási terven még bérelhető városi fölterületek láthatók, amelyeknek a telekaszítása a Thököly út (akkori Csömöri út) mentén a későbbi építési feladatok alapját szolgáltatja. A Népszódaion helyén akkor homokbánya található, Istvánmező a XIX. század végén kapta nevét a fővárosra elerő Herminamezővel együtt, mely nevek Jászfőváros kiserő gyermekeinek emlékére ártik. István, aki egyébként az utolsó nádor volt, a mai Ajtósi Dűser sor és a rajta az 1900-as évek elején létesített István Gimnázium (ma Szent István Gimnázium) névadója is volt. Míg Herminamező nagyjátka szinte teljesen beépült, addig Istvánmező nagy része, a rajta elhelyezett nagyterületű sportlétesítményeknek (Jászár Lovasversenypálya, majd Népszódaion a kapcsolódó létesítményeivel) köszönhetően, nem került felparcellázásra. Istvánmező területén az utolsó városias lakóbeépítés a 2000-es évek elején történt a Thököly út mentén, amely sajátos módon ebből az irányból teljesen lezárta a „mező” és a sportlétesítmények látványát.

1910-es létkép részlete



1930-as létkép részlete



VÁROSÉPÍTÉSZETI KONCEPCIÓ


A mára már szinte csak az Istvánmezői út nevében rejtőzö Istvánmező helye állami, és hosszú távon megőrizni, mint a város történelg és azonosításában fontos terület egységét. A városzerkezet adott, de átértelmezése szorult, és erre az új stadion - amely méretarány és jelentőségénél fogva teljesen átrendezi az arányokat - lehetőséget teremt. Istvánmezőt a főváros új zöldterületeként kezeljük el, a mezőben álló, változatlan formájú és színe építményekkel, melyek a természetet, a „virágos mezőt” idézik a tökéletes nagyvárosi környezetben. Istvánmező így szervezhető az új városi keretbe. Keresési út mellett, Népszódaion összefüggő zöldterületi rendszerét, ami a főváros legértékesebb beépített területeinek, az ún. „Cikádáknak” a közvetlen közelében különösen indokolt lehet. Merve, éleldegen kompozíció és terengyes felvonulási területek helyett, humorus emberi környezetet, nőti jellegű beépítést javasolunk.

Jellegét tekintve ez a „MEZŐ” egyszerre:
 - hatalmas sportpark, ahol a gyalogosok szintjén a zöldfelület dominál.
 - nyitott közterület, amelynek használata időben korlátozott, de a rendezvények között a város lakói éppoly szolgálja, mint a sportolók.
 - reprezentatív, világveszenyek rendezésére alkalmas olimpiái központ, amelyben korszerű, minden nemzetközi standardnak megfelelő épületek ölnak rendelkezésre.


KÖRNYEZETALAKÍTÁSI KONCEPCIÓ

A terület szabadterének struktúrája nem építhető fel vagy méretezhető a szokásos alapelvek mentén. A terület funkciószórási kettős térhasználattal intenzív adódik. Egyik esetben viszonylag kis létszámú használat jelenik meg a terület átterjedéséhez viszonyítva, míg a jelentős rendezvény vagy akár több ilyen egybeesése esetén extrém mennyiségű látogató érkezik. Tervünk e két területhasználattal igényt mentően alakítja a koncepcióját. Az átlagos mindennapi felhasználás sok káros sportfunkció elhelyezésével, míg a rendezvényekre nagy, átjárható burkolt felületekkel, terekkel. E kettősben lévő kontrasztra épül a közös tér használatakor sokszínűsége. A burkolt, szövetzetben összefüggő felületek között sejtészerű szigetként helyezkednek el a programozott zöldfelületi egységek.



TÖMEGKÖZLEKÉDÉS

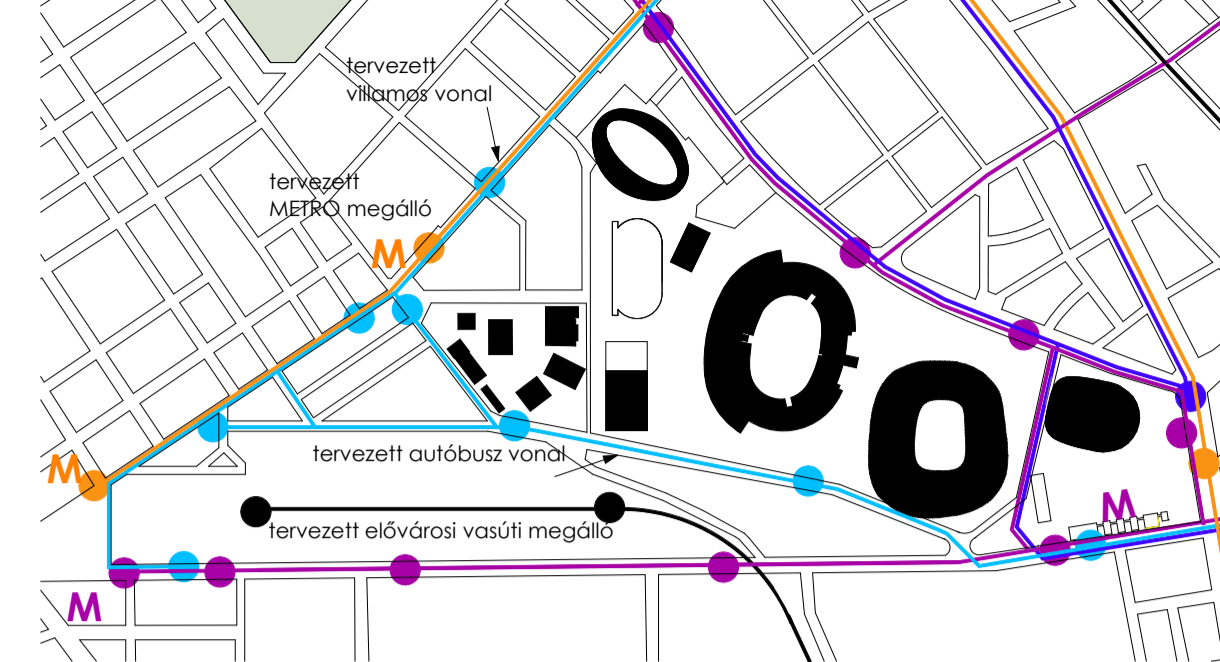

PARKOLÓK

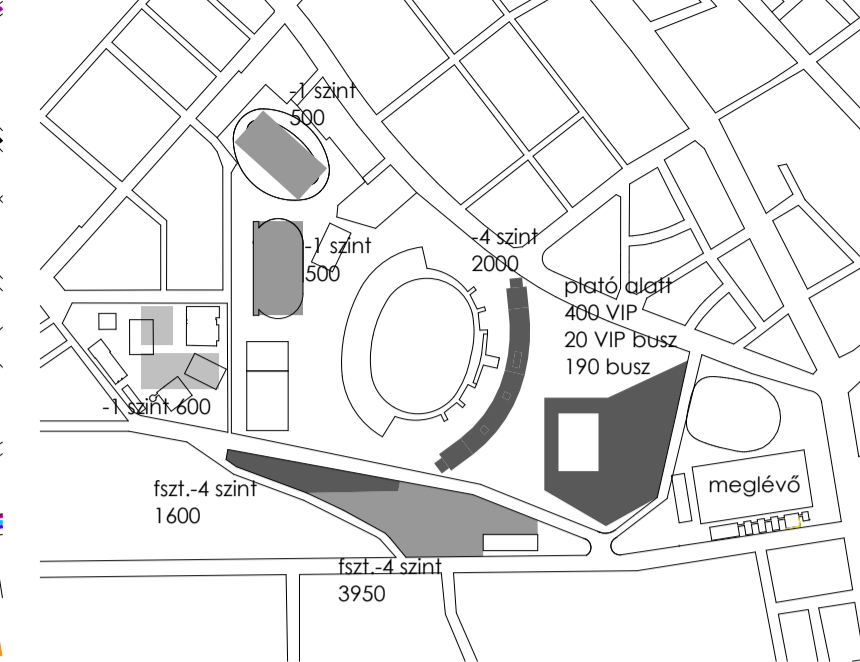

STADION MEGKÖZELÍTÉS

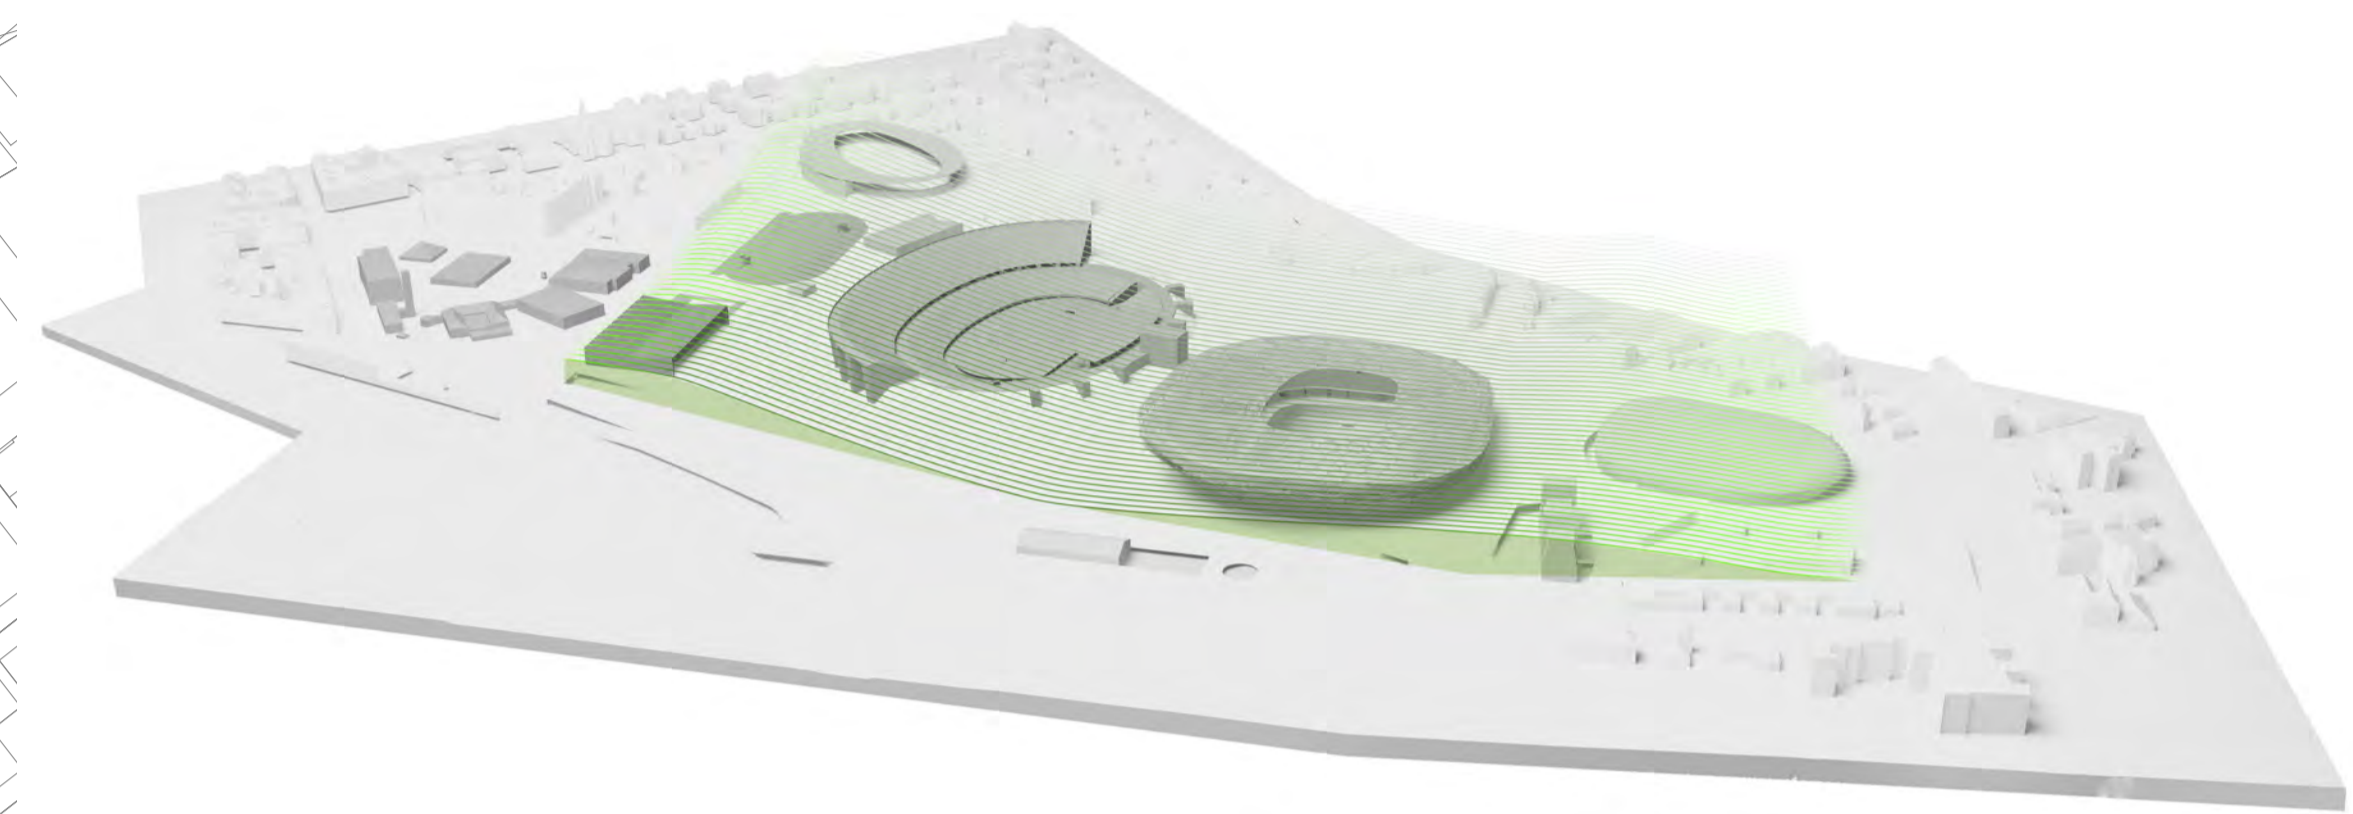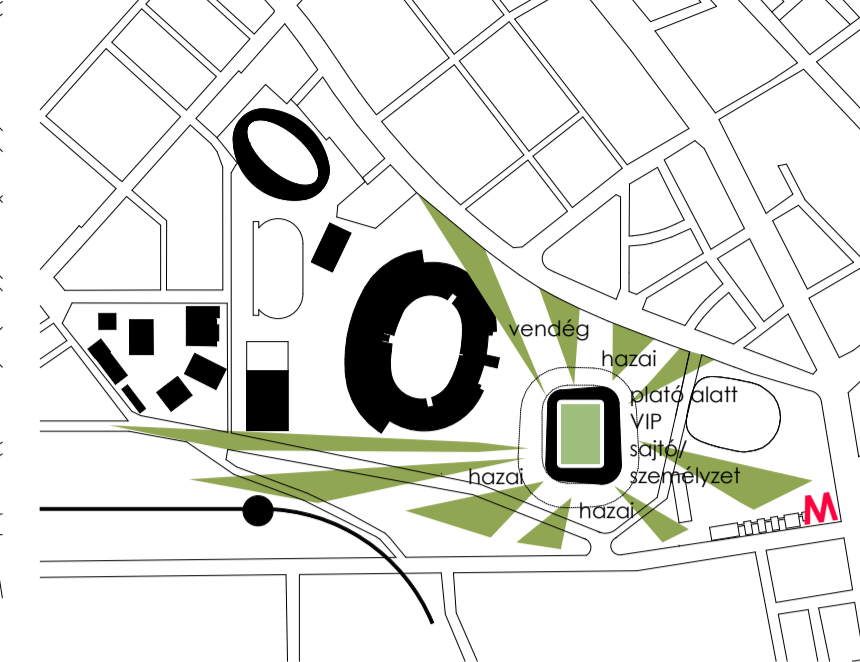

DOMB ÉS PLATÓ HULLMÁZSA
Az Istvánmező finom hullmázsa: az Aréna mesterséges dombja folytatódik az új stadionnál is, majd lassan lelejt a Puskás Ferenc Stadion körülvéve, mélyebben levő területre, hogy aztán újabb emelkedéssel felvigyen az új uszoda nézőteréhez.

Az Istvánmező hétköznap hatalmas területnek látszik. Egy szombati focimerkő vagy egy koncert alkalmával azonban ellepi a tömeg. Ilyenkor különösen fontos a gyalogos község, a gépjárműleltetés (buszok, parkolás), valamint kiemelt résztvevők (sportolók, VIP, média) szétválasztása. Ebből a szempontból jól működik az Aréna utcánál elhelyezett platója, ami alatta a község zavarása nélkül zajlik a rendezvény szervezése. Az ifjúság utca által felvett platót folytatva az új stadion környezetében is megtörténik a szétválasztás. A fedetté vált ifjúság utca szervezi az új stadion közelségét, a község zavarása nélkül.