




helyszínrajz M 1:500

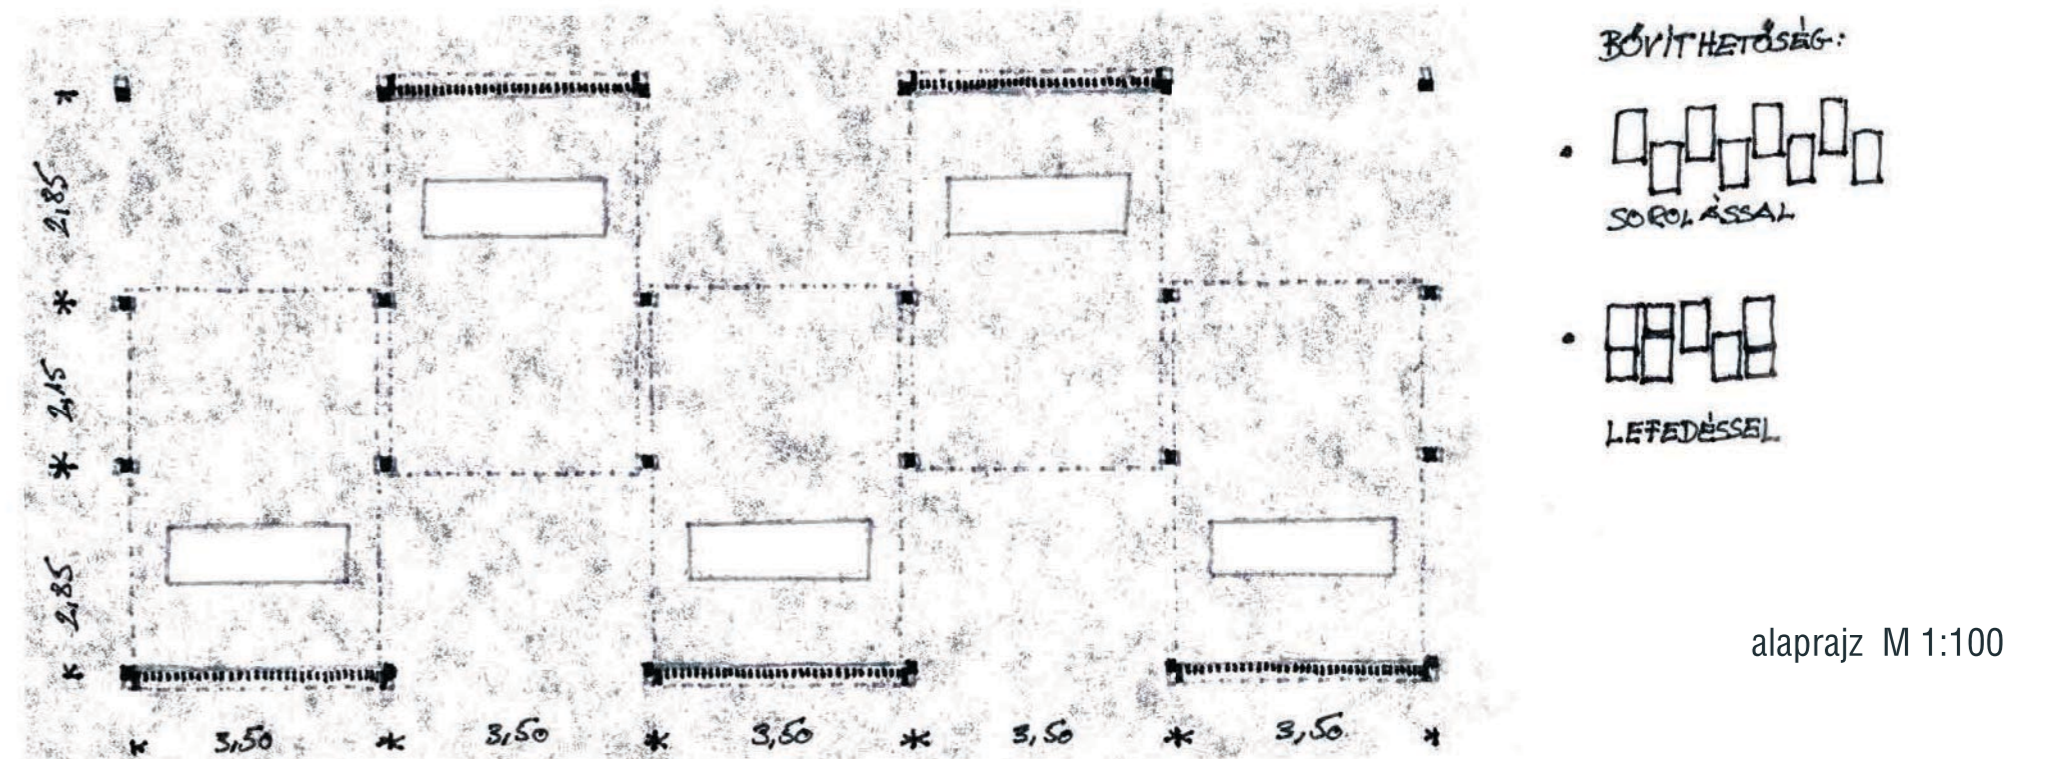

alaprész M 1:100

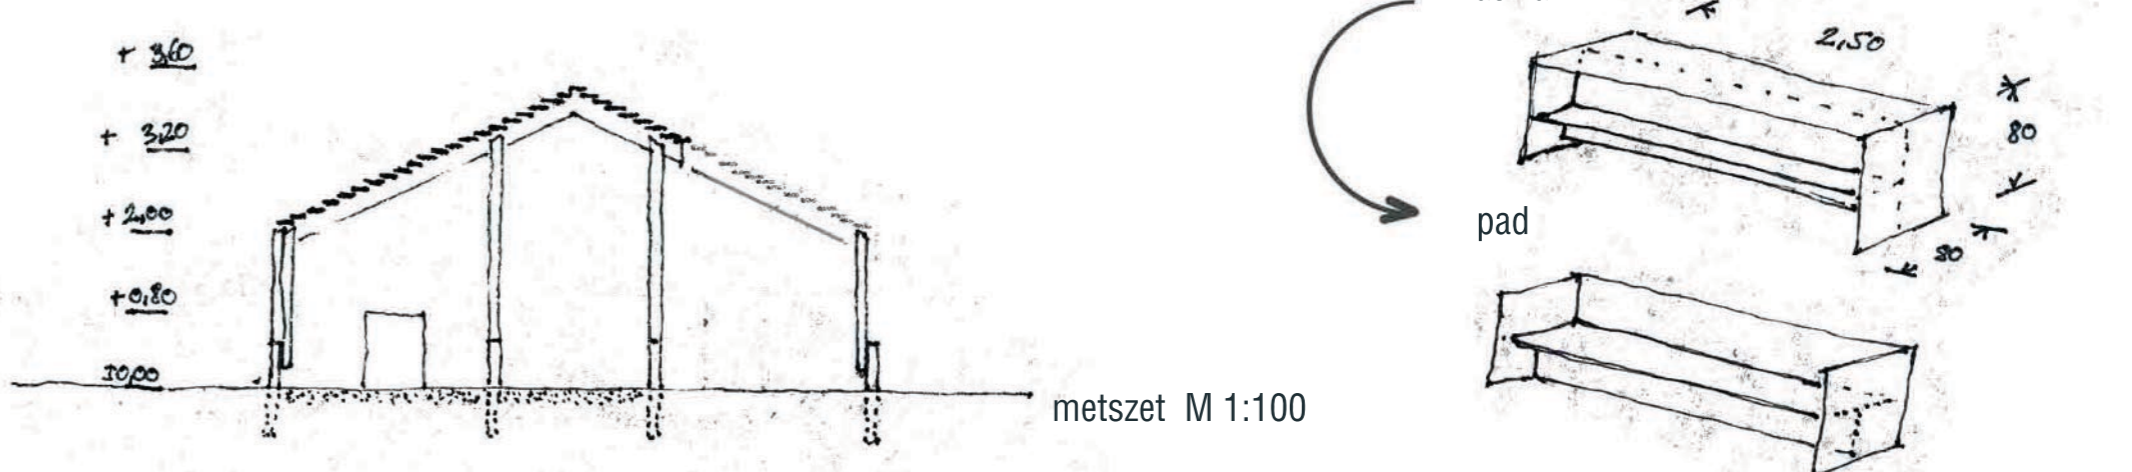

metszet M 1:100

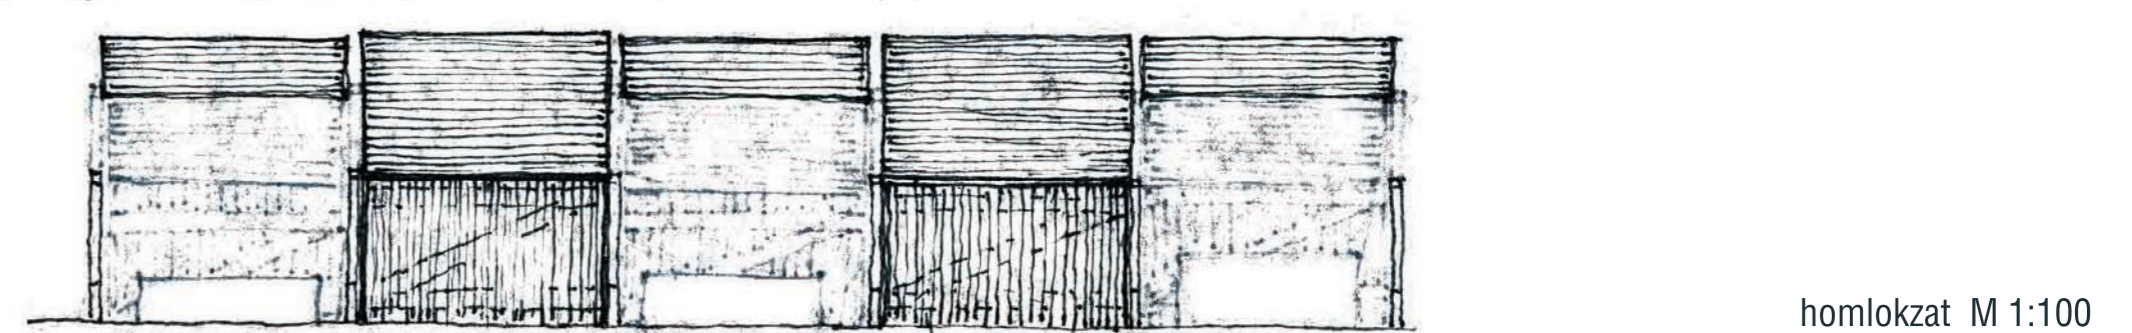

homlokzat M 1:100

