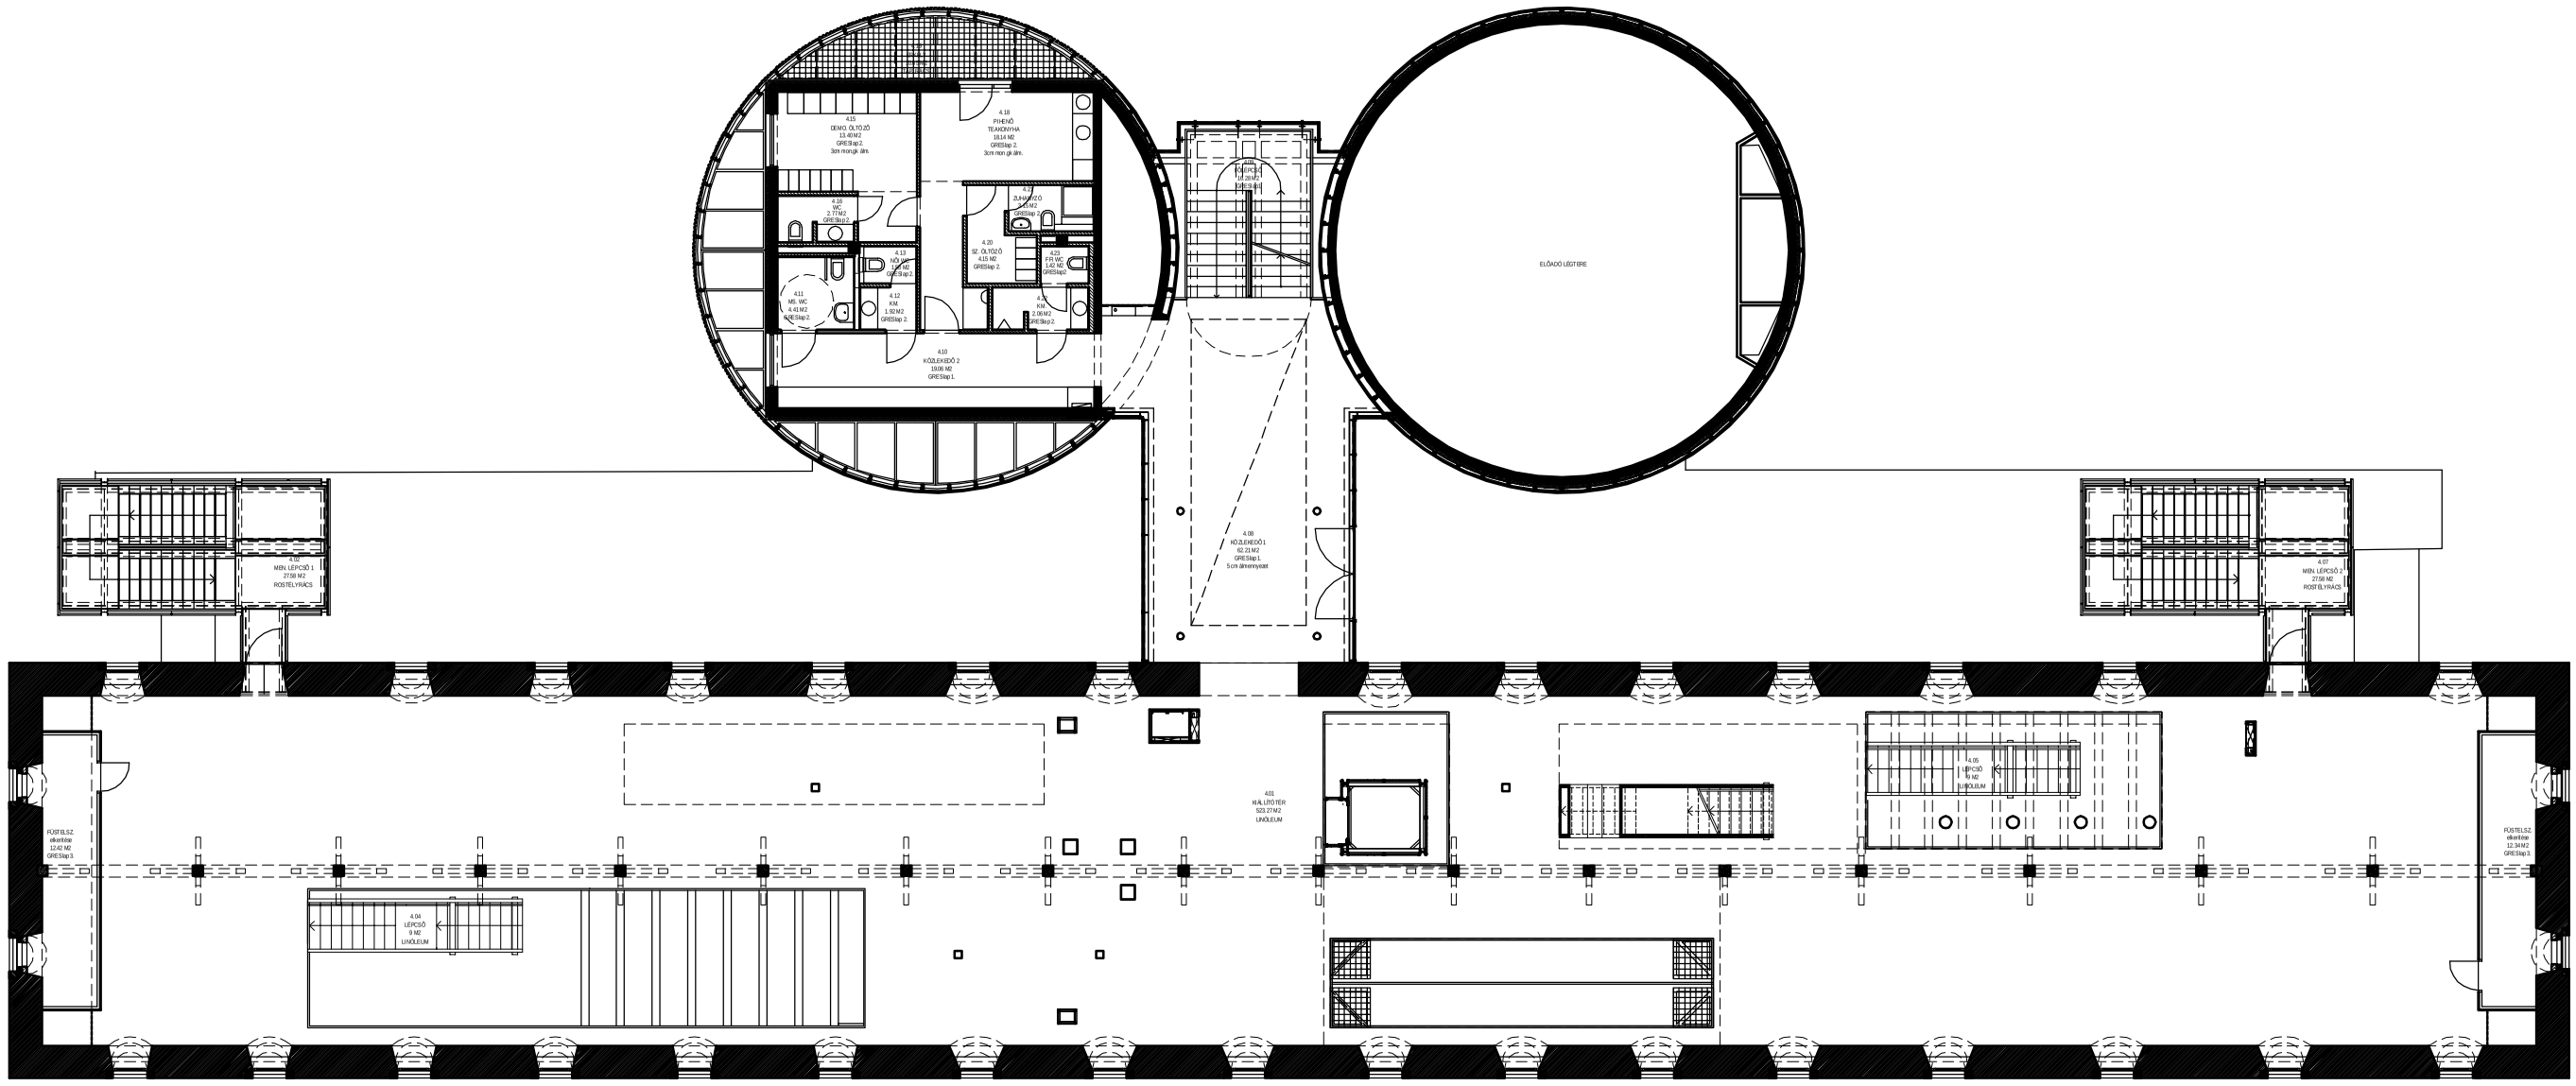
4.15
DEMO. OLTÓZÓ
13.40 M2
GRESlap 2
3cm monográ dím.
4.18
PIHENŐ
TEAKONYHA
18.14 M2
GRESlap 1
3cm mon.gk dím.
4.17
ZUHANYZÓ
2.00 M2
GRESlap 1
4.16
WC
2.17 M2
GRESlap 1
4.20
SZ. OLTÓZÓ
4.03 M2
GRESlap 2
4.13
ÖLÖ WC
1.40 M2
GRESlap 2
4.23
FÉR.WC
1.40 M2
GRESlap2
4.11
MS. WC
1.40 M2
KER.Slap 2
4.12
KM
3.50 M2
GRESlap 2
4.19
KM
2.00 M2
GRESlap 2
4.10
KÖZLEKEDŐ 2
19.06 M2
GRESlap 1
ELŐÁGÓ LÉGTÉRE
4.08
KÖZLEKEDŐ 1
62.22 M2
GRESlap 1
5cm dilaminyolet
4.06
MEN. LÉPCSŐ 1
27.58 M2
ROSTÉLYFRACS
4.07
MEN. LÉPCSŐ 2
27.58 M2
ROSTÉLYFRACS
FÜSTELSZ.
alkentrée
12.42 M2
GRESlap 3
4.01
NYÁL.ÜTŐTÉR
523.27 M2
LINOLEUM
4.05
LÉPCSŐ
19 M2
LINOLEUM
4.04
LÉPCSŐ
9 M2
LINOLEUM
FÜSTELSZ.
alkentrée
12.34 M2
GRESlap 3