



CO₂ szegény építkezés és fenntartás

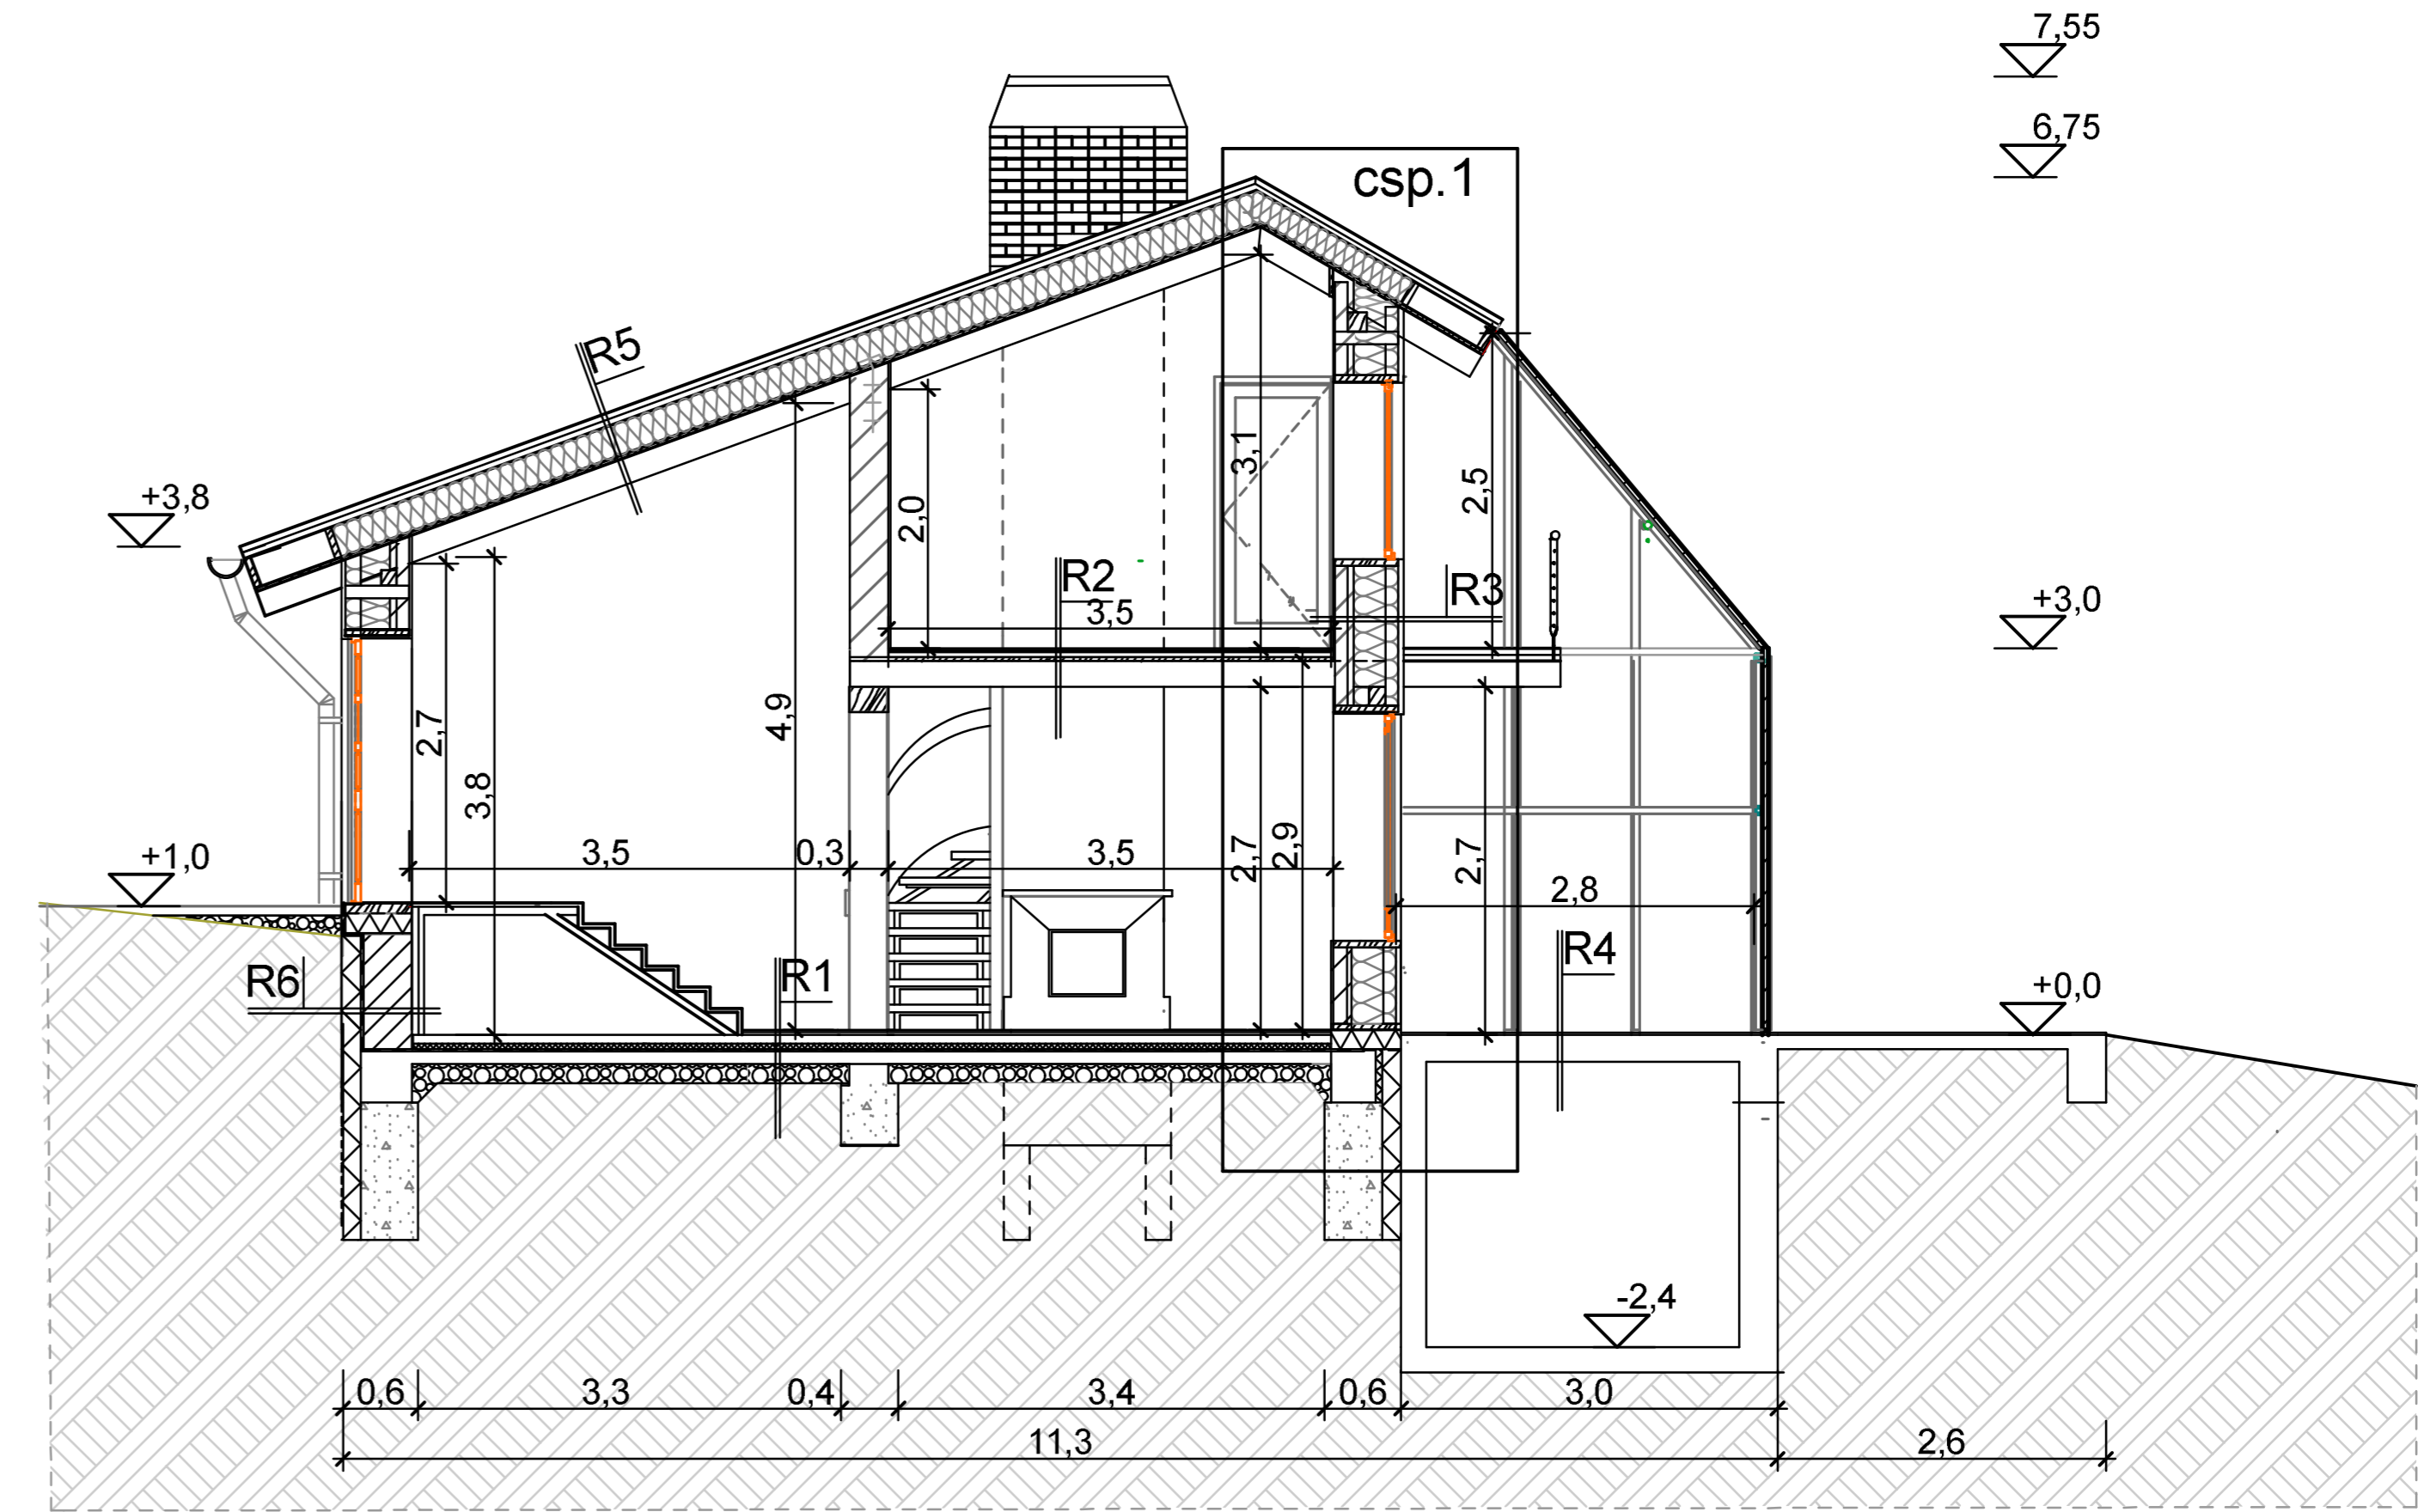

M= 1:100

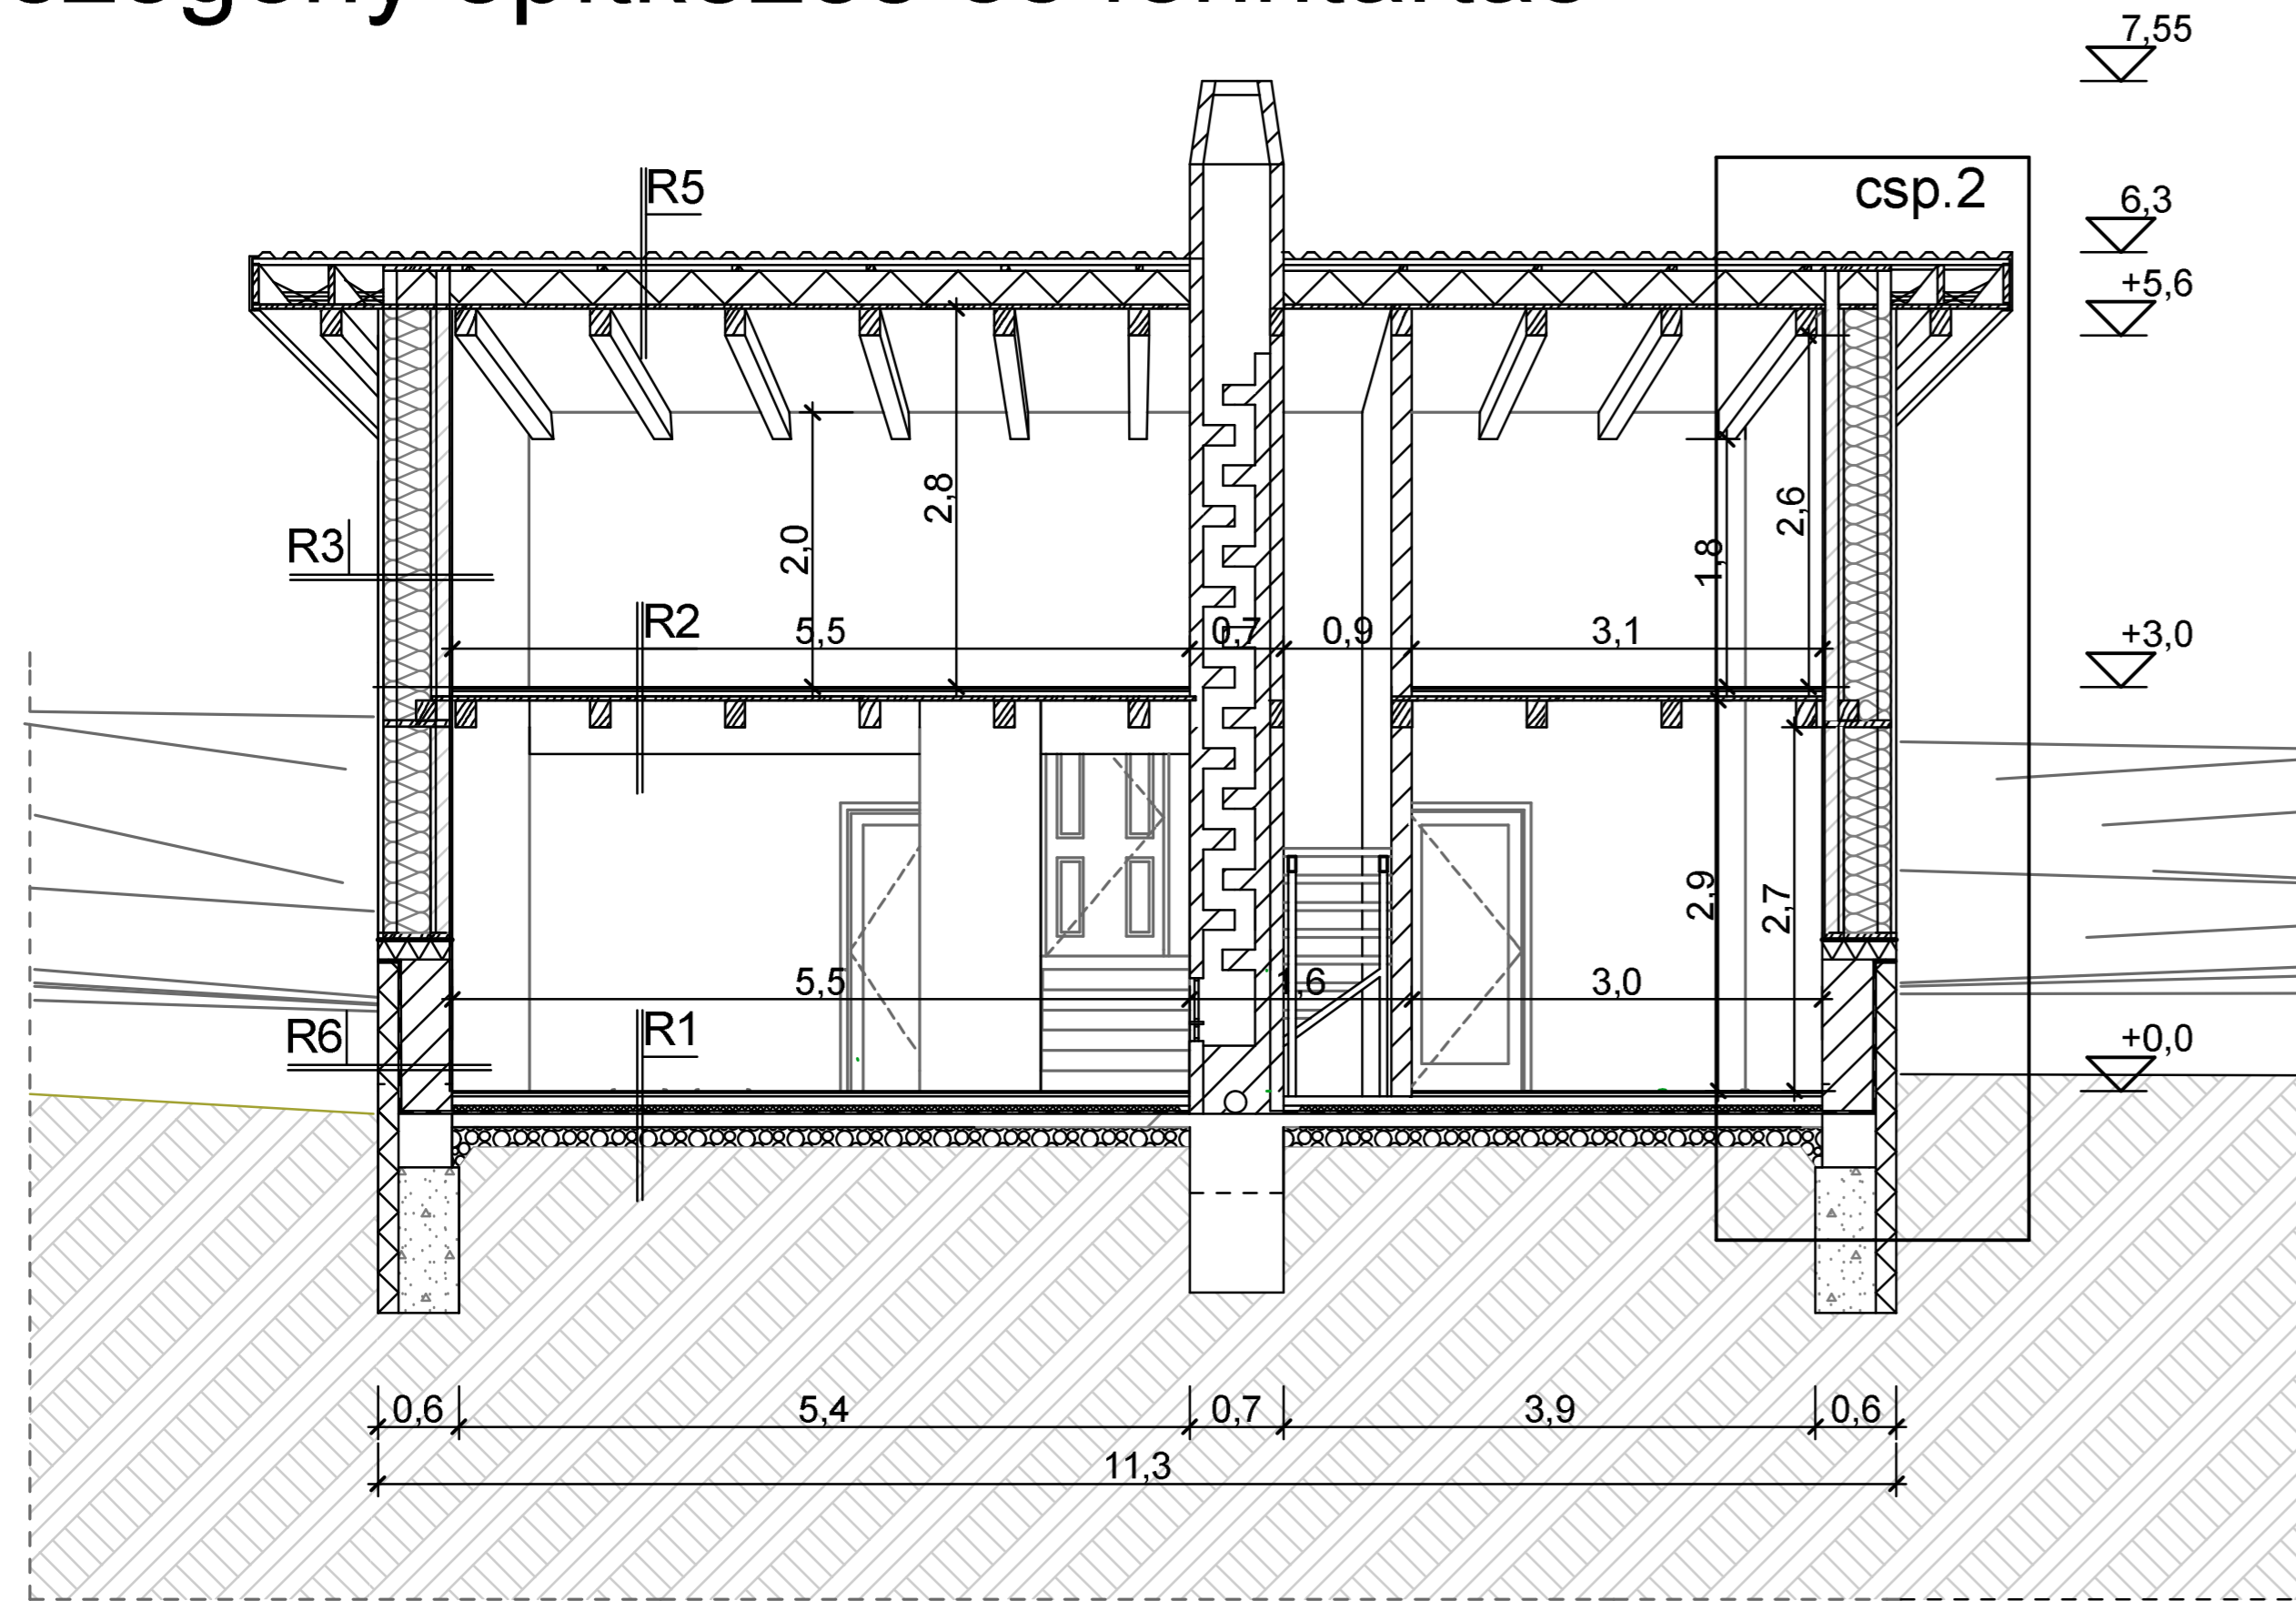