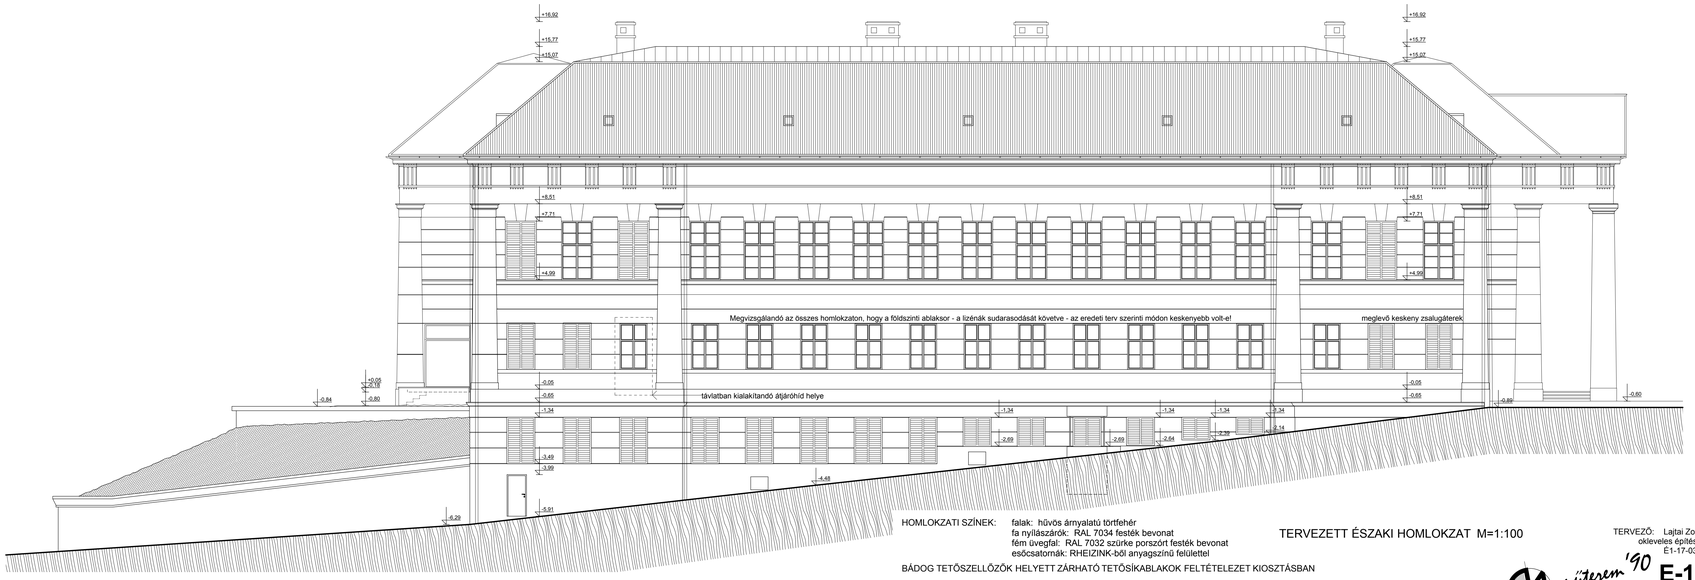

HOMLOKZATI SZÍNEK: falak: hűvös árnyalatú törtfehér
fa nyílászárók: RAL 7034 festék bevonat
fém üvegfal: RAL 7032 szürke porszórt festék bevonat
esőcsatornák: RHEIZINK-ből anyagszínű felülettel

BÁDOG TETŐSZELLŐZŐK HELYETT ZÁRHATÓ TETŐSÍKABLAKOK FELTÉTELEZET KIOSZTÁSBAN

TERVEZETT ÉSZAKI HOMLOKZAT M=1:100

SZEKSZÁRD VOLT VÁRMEGYEHÁZA REKONSTRUKCIÓ (BÉLA KIRÁLY TÉR 1. HRSZ.: 1820/1)
TULAJDONOS: TOLNA MEGYEI ÖNKORMÁNYZAT SZEKSZÁRD, SZENT ISTVÁN TÉR 11-13.

KIVITELI TERVE
2011. augusztus 2.

TERVEZŐ: Lajtai Zoltán
okleveles építészmérnök
É1-17-0342

műterem '90

ÉPÍTÉSZ IRODA BT. 7130 Tolna, Garay utca 18.
telefon: 74/ 540 765, tel./fax/üzenet: 74/ 540 766
mobil: 30/ 246 78 33 email: lapra@t-online.hu

E-11m

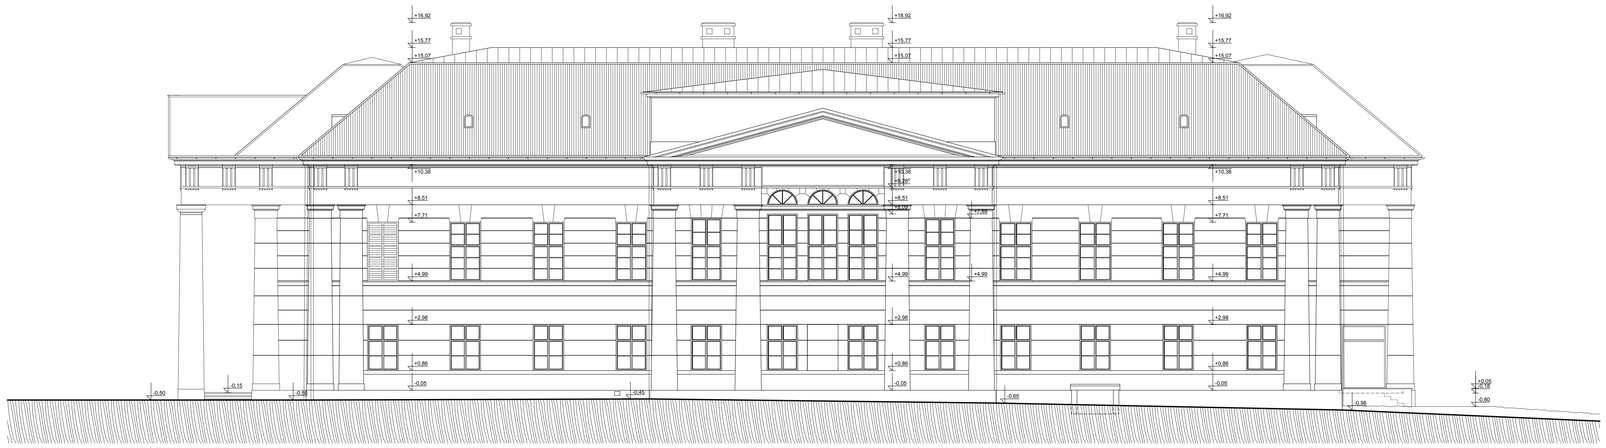

HOMLOKZATI SZÍNEK: falak: hűvös árnyalatú törtfehér
fa nyílászárók: RAL 7034 festék bevonat
fém üvegfal: RAL 7032 szürke porszórt festék bevonat
esőcsatornák: RHEIZINK-ből anyagszínű felülettel

BÁDOG TETŐSZELLŐZŐK REKONSTRUÁLTAK EREDETI KIOSZTÁSBAN

TERVEZETT DÉLI HOMLOKZAT M=1:100

SZEKSZÁRD VOLT VÁRMEGYEHÁZA REKONSTRUKCIÓ (BÉLA KIRÁLY TÉR 1. HRSZ.: 1820/1)
TULAJDONOS: TOLNA MEGYEI ÖNKORMÁNYZAT SZEKSZÁRD, SZENT ISTVÁN TÉR 11-13.

KIVITELI TERVE
2011. augusztus 2.

TERVEZŐ: Lajtai Zoltán
okleveles építészmérnök
É1-17-0342

műterem '90

ÉPÍTÉSZ IRODA BT. 7130 Tolna, Garay utca 18.
telefon: 74/ 540 765, tel./fax/üzenet: 74/ 540 766
mobil: 30/ 246 78 33 email: lapra@t-online.hu

E-9m