


BME LAKÓÉPÍTÉSZETI TANSZÉK  
DIPLOMATERVEZÉS 2011/02  
JÓÓ BENJÁMIN (U00080)


SZABADKOMUVES MŰZEUM  
BUDAPESTEN  
BP XXII. JÓKAI MÓR U. 52. HRSZ.: 228506

HOMLOKZATOK M 1:100


EO8

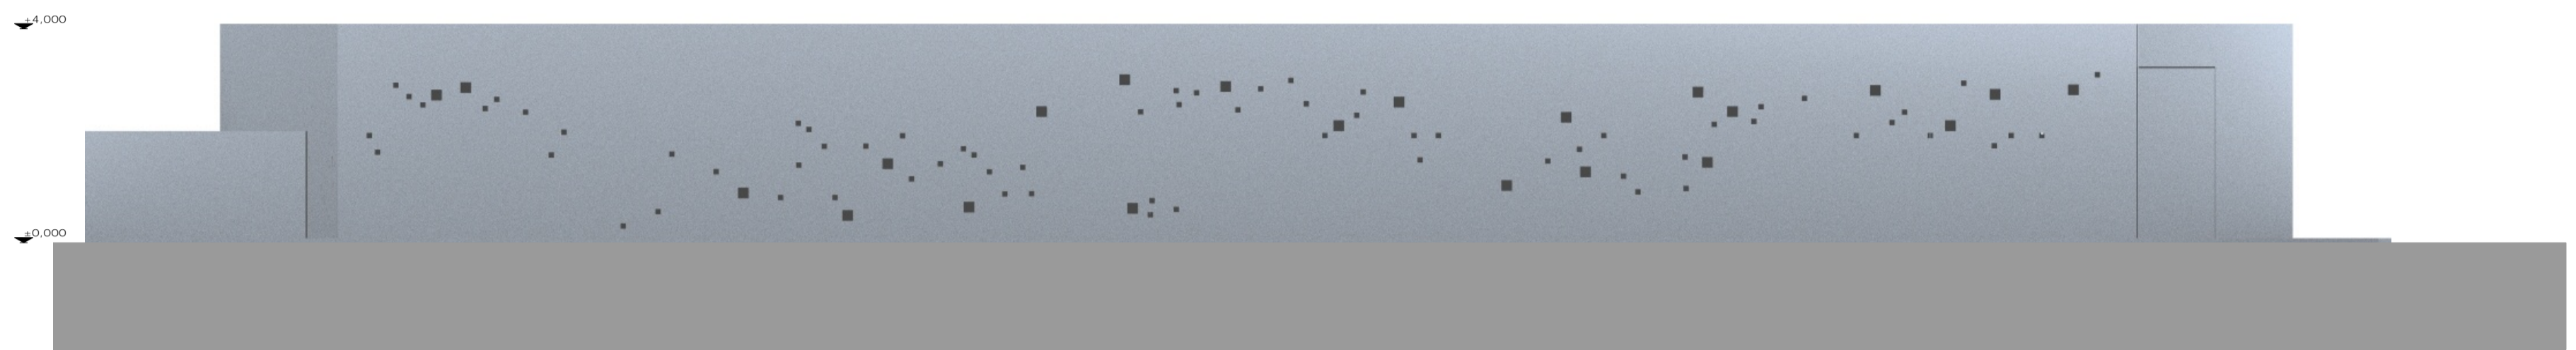


DÉLKELETI HOMLOKZAT

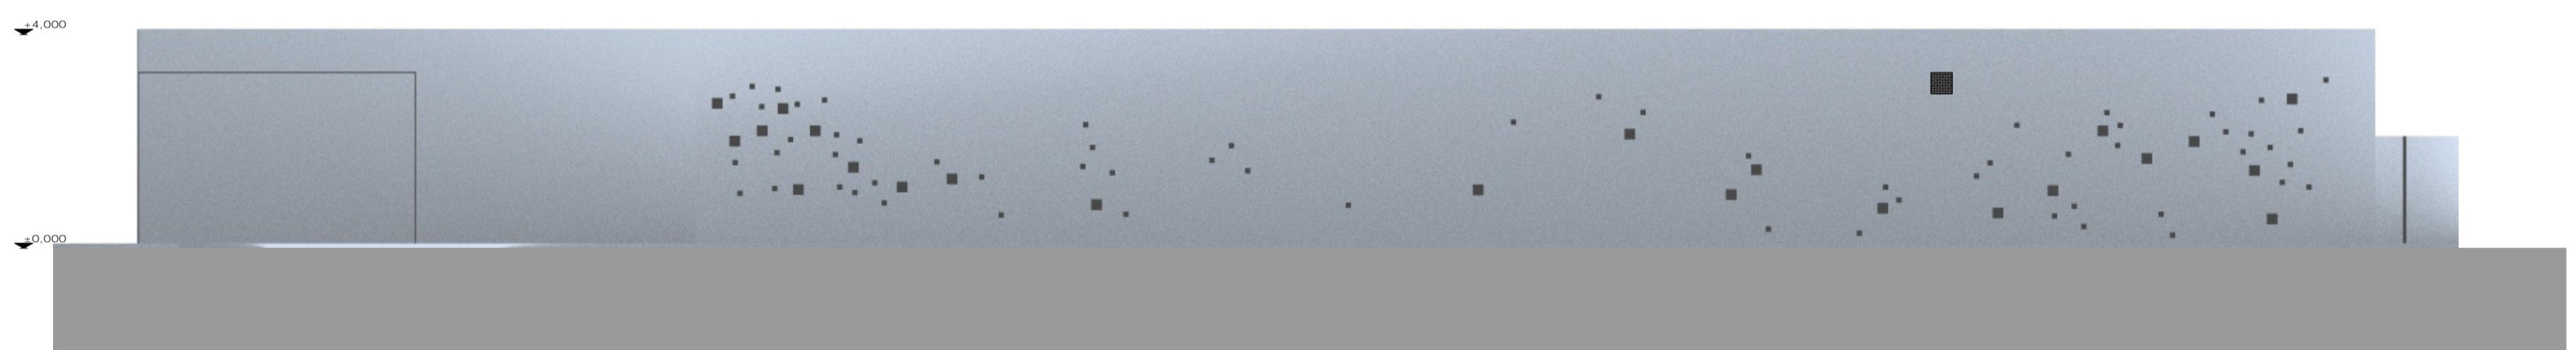

ÉSZAKKELETI HOMLOKZAT

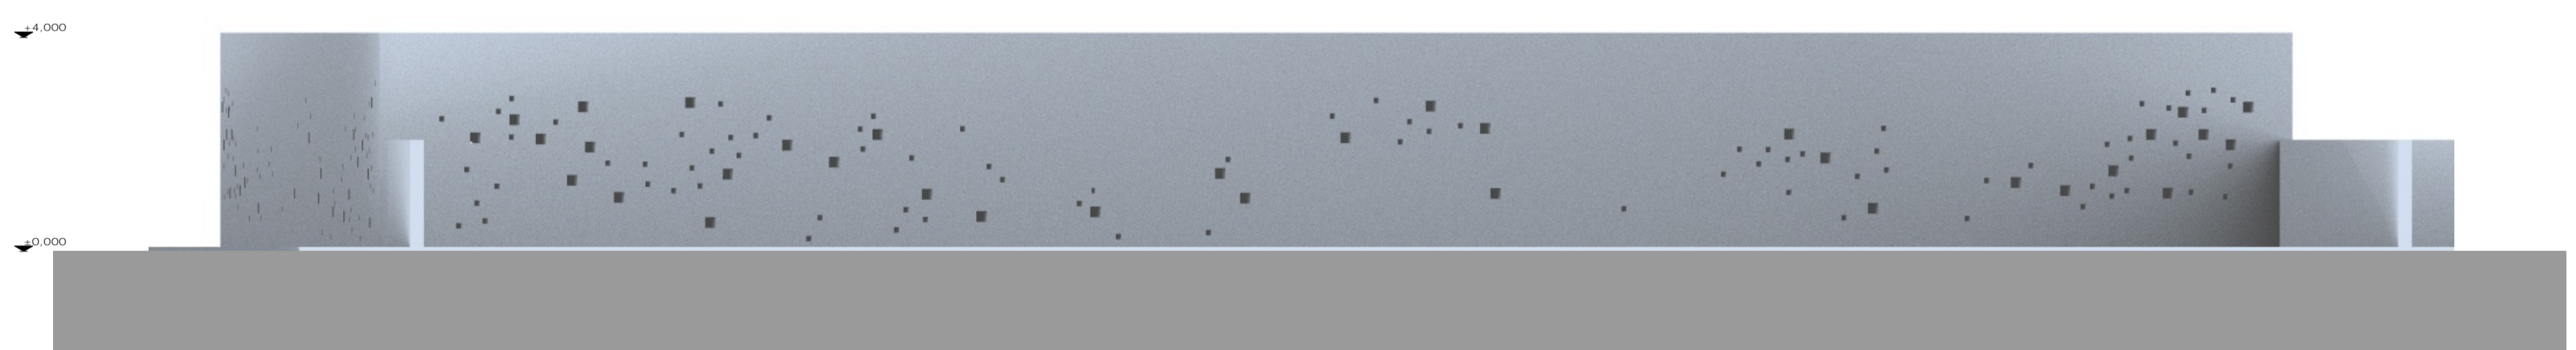

ÉSZAKNYUGATI HOMLOKZAT

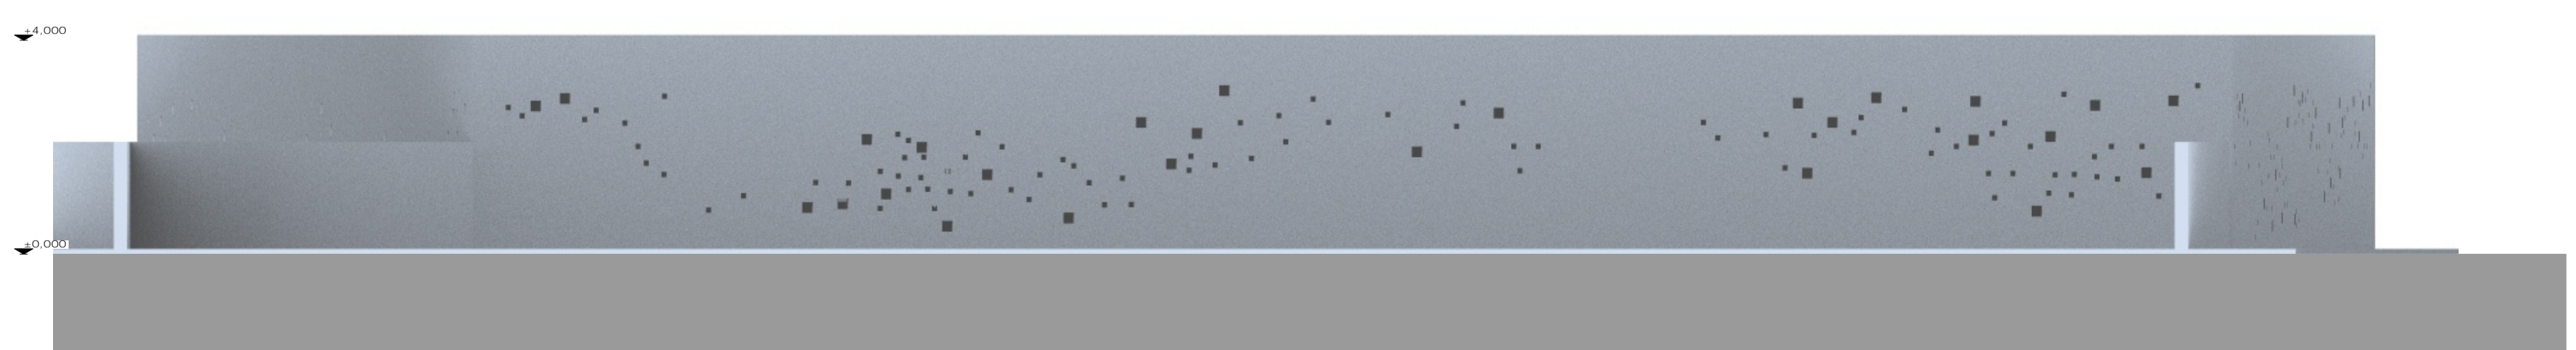

DÉLNYUGATI HOMLOKZAT