

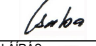

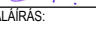


PROJEKT:  
**EKF - PÉCS - 2010**  
**ZSOLNAY KULTURÁLIS NEGYED**


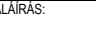
MEGBÍZÓ:  
  
PÉCS MEGYEI JOGÚ VÁROS  
ÖNKORMÁNYZATA  
7621 PÉCS, SZÉCHENYI TÉR 1.

ALÁÍRÁS:  
  
MEGBÍZÓ KÉPVISELŐJE:  
  
PÉCS2010 MENEDZSMENT KÖZPONT KHT.  
7621 PÉCS, MÁRIA U. 9.  
TEL.: 06-72-514-810

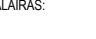
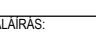
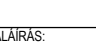
GENERÁL TERVEZŐ: **MCXVI**  
MCXVI ÉPÍTÉSZMŰTEREM KFT.  
1117 BUDAPEST FEHÉRVÁRI ÚT 35.  
TEL: 06-1-365-14-42 - INFO@MCXVI.HU - WWW.MCXVI.HU

FELELŐS TERVEZŐK:	CSABA KATALIN VEZETŐ TERVEZŐ E1 01-4659/07 TEL.: 06-70-253-31-19	ALÁÍRÁS: 
	HERCZEG LÁSZLÓ VEZETŐ TERVEZŐ E1 01-3549/12 TEL.: 06-20-960-29-26	ALÁÍRÁS: 
	PINTÉR TAMÁS JÁNOS VEZETŐ TERVEZŐ E1 01-3951/05 TEL.: 06-20-364-81-63	ALÁÍRÁS: 

TÉMA FELELŐS TERVEZŐ:	PINTÉR TAMÁS JÁNOS VEZETŐ TERVEZŐ E1 01-3951/05 TEL.: 06-20-364-81-63	ALÁÍRÁS: 
ÉPÍTÉSZ MUNKATÁRSÁK:	LACZÓ ZOLTÁN ÉPÍTÉSZ TERVEZŐ E2 01-4670/05 TEL.: 06-70-591-82-26	ALÁÍRÁS: 
	ABORA KFT. MERNOKI TERVEZŐ ÉS OKTATÓ MŰHELY KFT. 1085 BUDAPEST JÓZSEF KRT. 60. TEL.: 06-1-3134102	ALÁÍRÁS: 
	BARNA BALÁZS ÉPÍTÉSZ TERVEZŐ E2 03-0342/07 TEL.: 06-30-513-30-51	ALÁÍRÁS: 

STATIKA:	HORVÁTH KUNDT STATIKUS TERVEZŐ MMK T(1) 01-8986 TEL.: 06-20-411-72-17	ALÁÍRÁS: 
	HMS-PLAN MERNOKI SZOLGÁLTATÓ IRODA BT. 1081 BUDAPEST LEGSZESZ U. 4. TEL.: +36 1 785 6301 EMAIL: hms@hspan.hu	ALÁÍRÁS: 

ÉPÜLETGÉPÉSZET, BELSŐ KÖZMŰ:	KOLAROVSKY LÁSZLÓ GÉPÉSZ TERVEZŐ E1 04-212-2000 TEL.: 30-505-35-53	ALÁÍRÁS: 
KÖRÖS CONSULT KFT.	KOVÁCS ZSUZSANNA ELEKTROMOS TERVEZŐ V-T01-0069 TEL.: 06-20-411-31-08	ALÁÍRÁS: 
ÉPÜLETVILÁMOSSÁG:	INTER HÁZ TECH TEL.: 06-20-411-31-08	ALÁÍRÁS: 
KÖRNYEZET TERVEZÉS (ÉSZAK):	MOHÁCSI SÁNDOR KÖRNYEZET TERVEZŐ K2 02-0627/04 TEL.: 06-30-620-45-73	ALÁÍRÁS: 

KÖRNYEZET TERVEZÉS (DÉL):	KOVÁCS ÁRPÁD ULandscape Architects Kft. K-01-0635 TEL.: 06-20-937-3202	ALÁÍRÁS: 
KÖZLEKEDÉSPÉSZET, BELSŐ TER.:	ROHRER ÁDÁM KÖZLEKEDÉS KFT. KE-T 01-3157 TEL.: 06-1-235-2000	ALÁÍRÁS: 
KÖZLEKEDÉSPÉSZET, KÜLSŐ TER.:	BABOS GYULA PRO URBÉ KFT. KE-T 01-1011 TEL.: 06-30-9100-057	ALÁÍRÁS: 

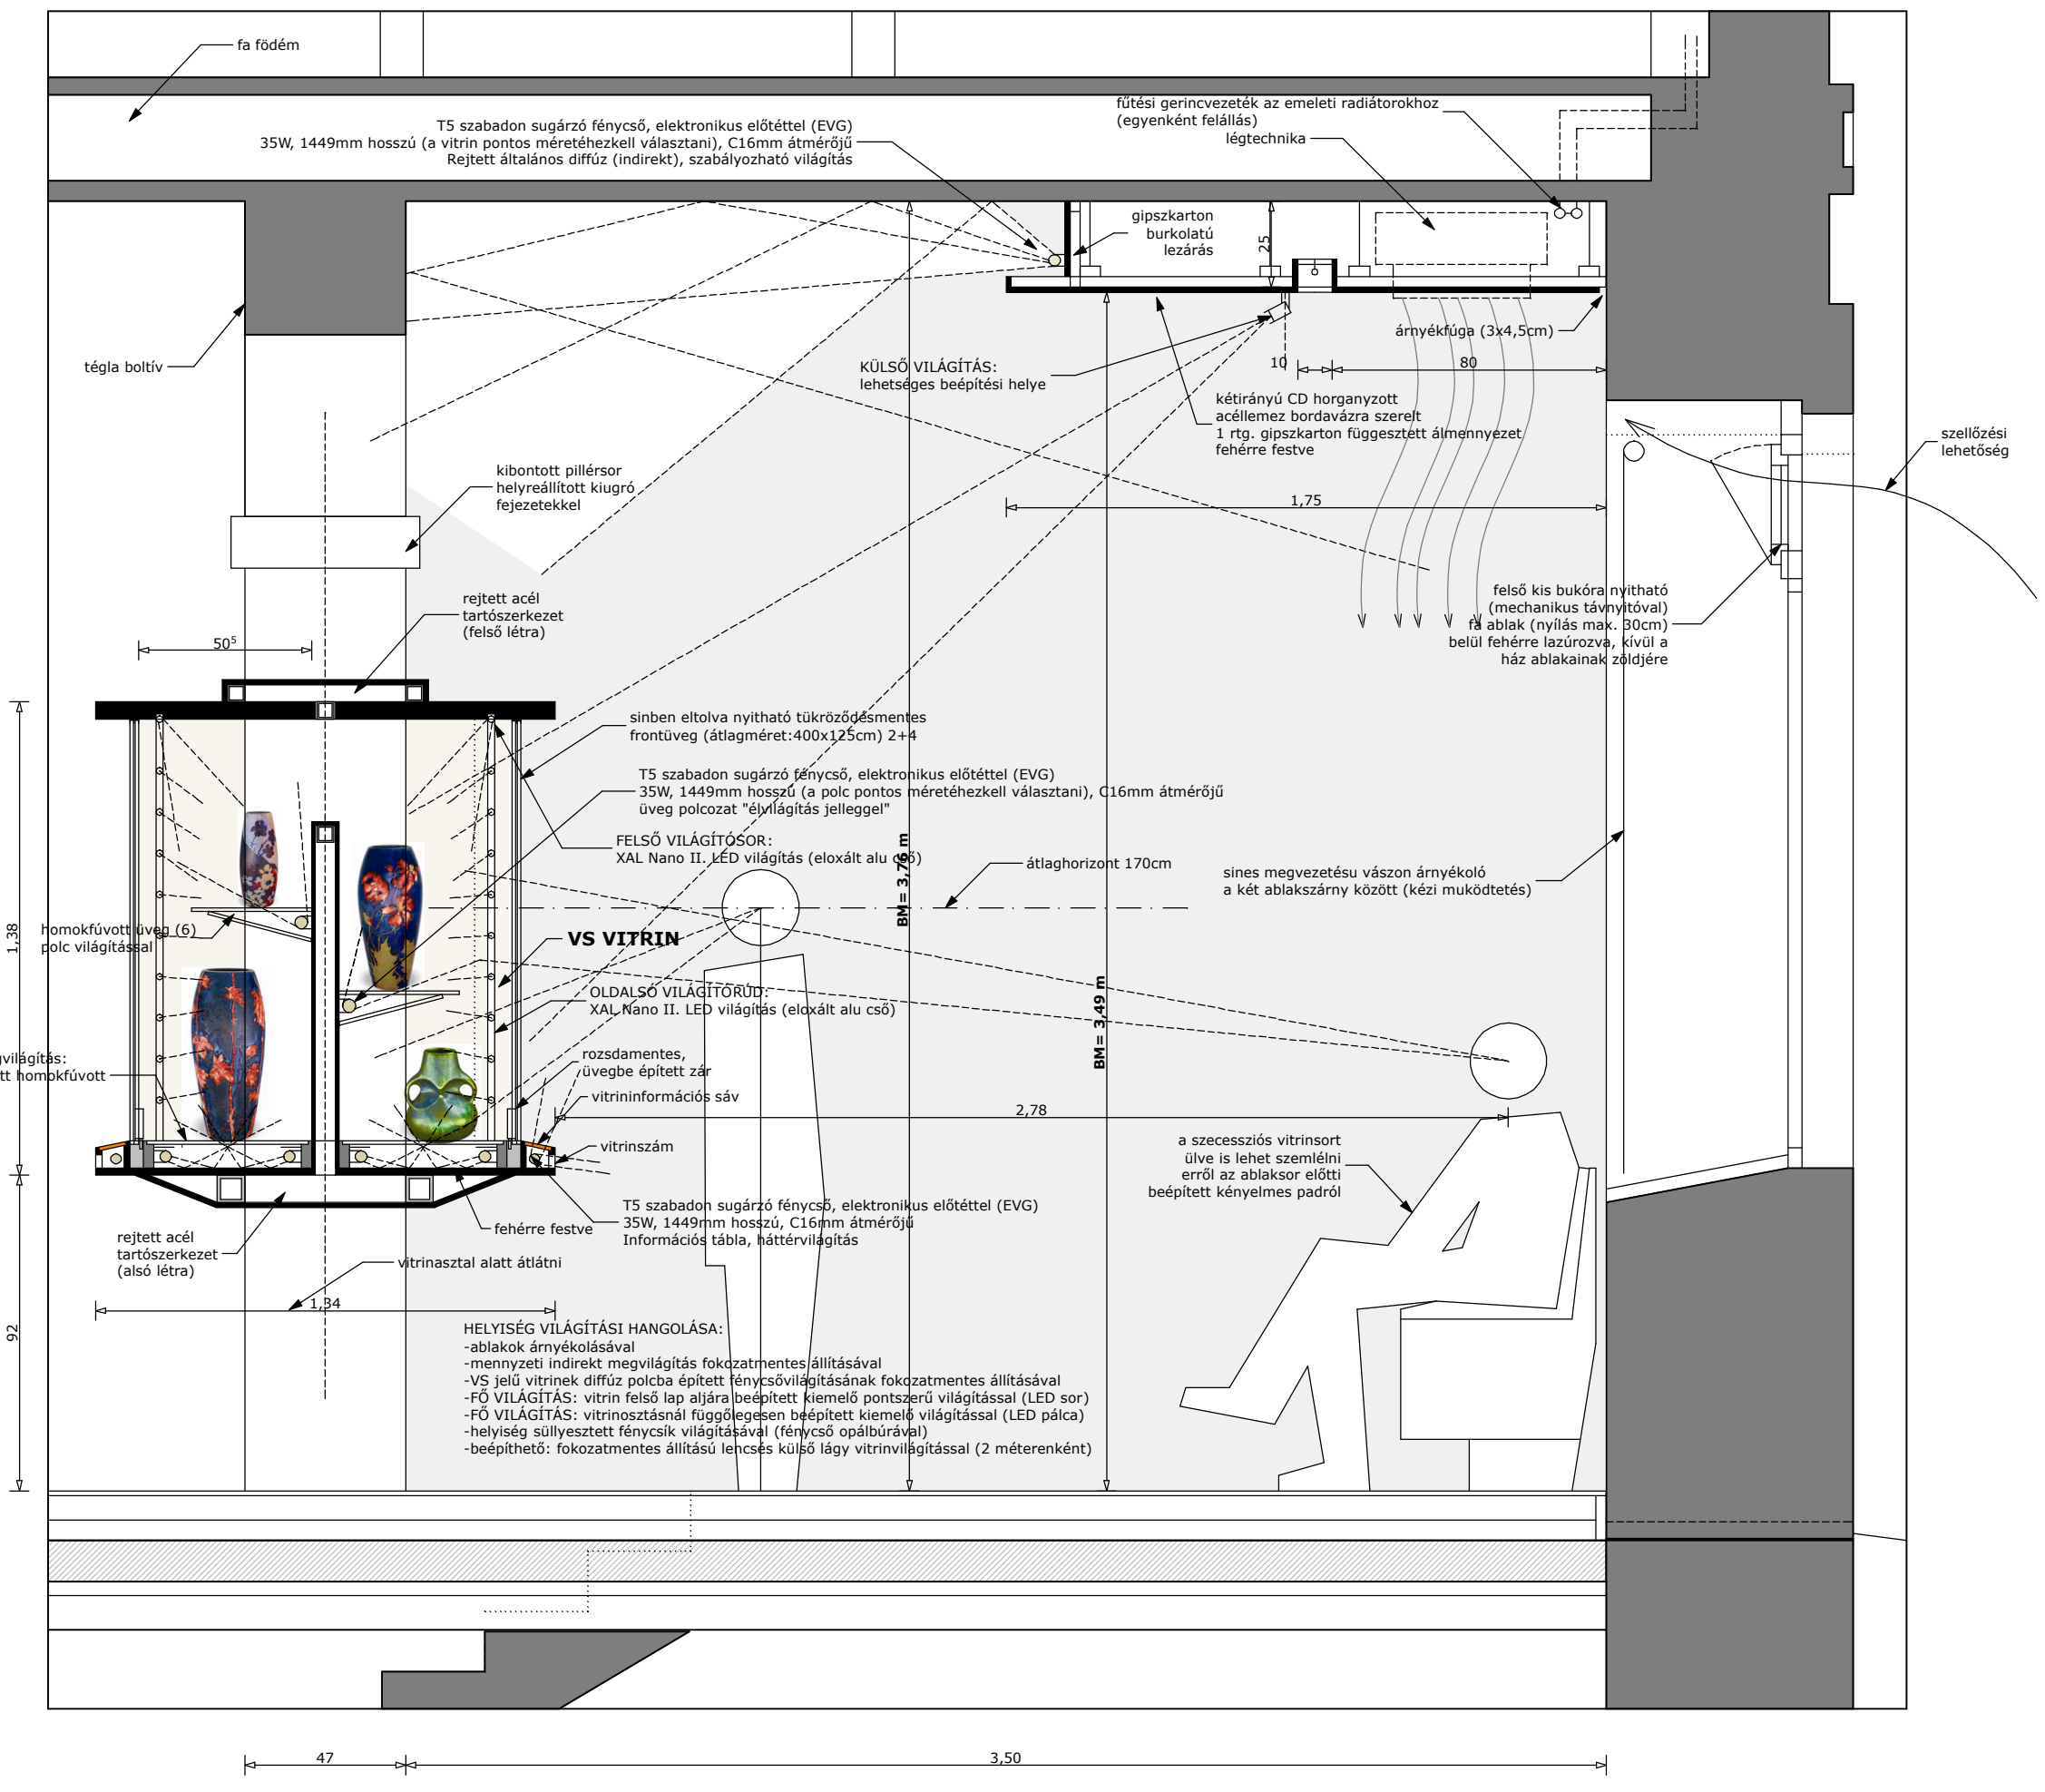
MŰVÉSZETTÖRTÉNET:	OROSZ LÁSZLÓ RÖMER STÚDIO TEL.: 06-20-9740-923	ALÁÍRÁS: 
AKUSZTIKA:	WITNER KÁLMÁN AKUSZTIKUS TERVEZŐ TEL.: 06-20-933-4889	ALÁÍRÁS: 
TŰZVÉDELMI SZAKÉRTŐ:	SZABÓ NORBERT TŰZVÉDELMI SZAKÉRTŐ TEL.: 06-70-337-8276	ALÁÍRÁS: 

REHABILITÁCIÓ:	WEICHINGER MÓNKA REHAB. KÖRNYEZETTER. E2 01-4556/04 TEL.: 06-20-476-7644	ALÁÍRÁS: 
KONYHATECHNOLÓGIA:	GALLAND ANDRÁS TECO-GASTRO BT. TEL.: 06-30-931-5996	ALÁÍRÁS: 
SZIGNALIZÁCIÓ:	KUKORELLI PÉTER ORAI BALÁZS KOLBÁSZOK KERÍTÉS TEL.: 06-30 541-5019	ALÁÍRÁS: 

TERVLEP MEGNEVEZÉSE:  
**SIKORSKI HÁZ - GYUGYI GYŰJTEMÉNY**  
**SZECESSZIÓ KIALLITÓTER**  
**METSZETE**

<b>E T A 24 0 0 2 4 0</b>					
SAK	TERV-FÁZIS	NEGYED	EPÜLET SZÁMA	RAJZSZÁM	REVIZÓ
				FILE: ETA24-0024.pdf/dwg	

ÉPÍTÉSZET  
LÉPTÉK **M 1:20**  
DÁTUM 2009.02.16. **TENDER TERV**



47 3.50