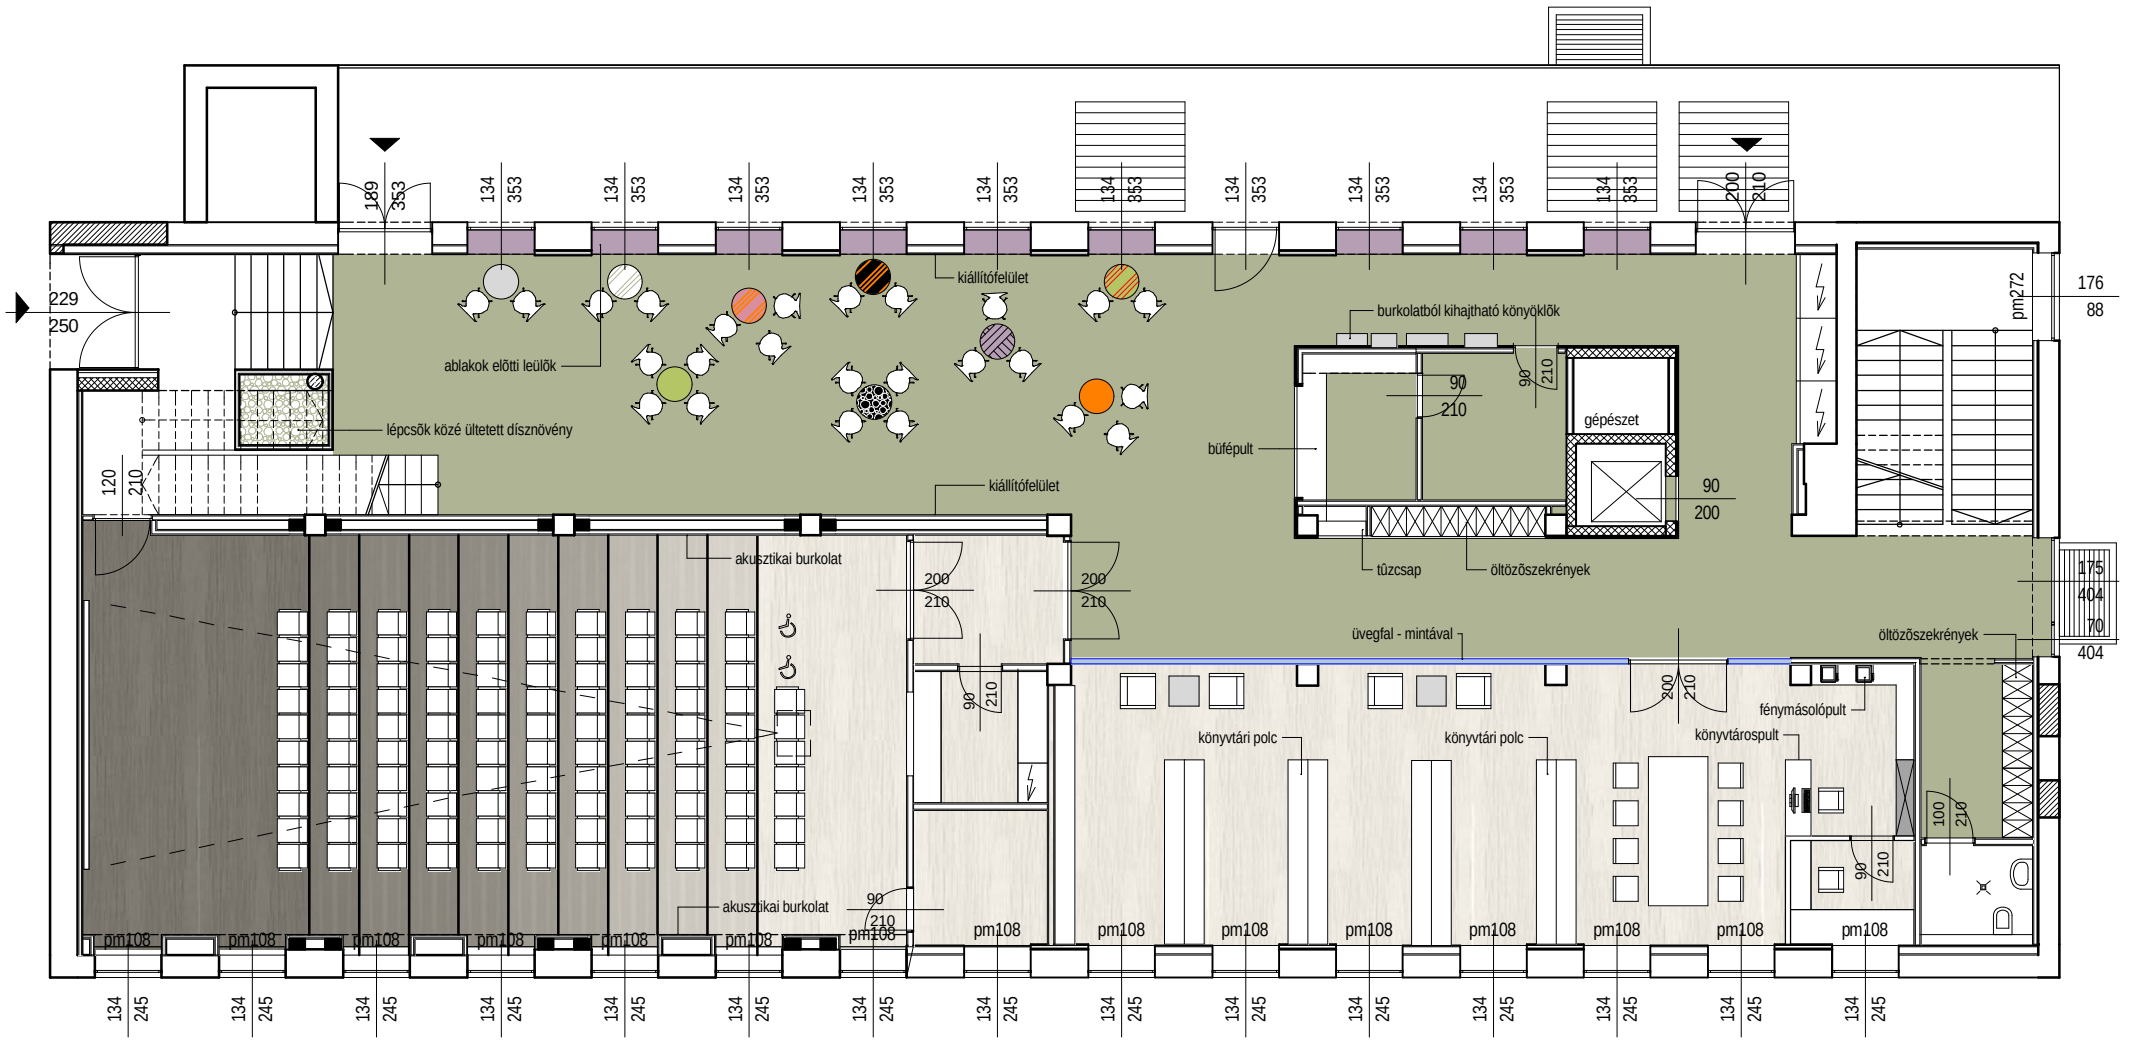

0 1 5 10

elõadótermi székek

akusztikai burkolatok

könyvtárszekrény

öltözõszekrények