

belső udvaros kertsorolás


régi-új kulturális funkciók

intenzív átjutási zóna  
kulcsszerep

tömb lezárása

intenzív zónák összekötése:  
főtér - rendezvényter - park

### jelenlegi állapot

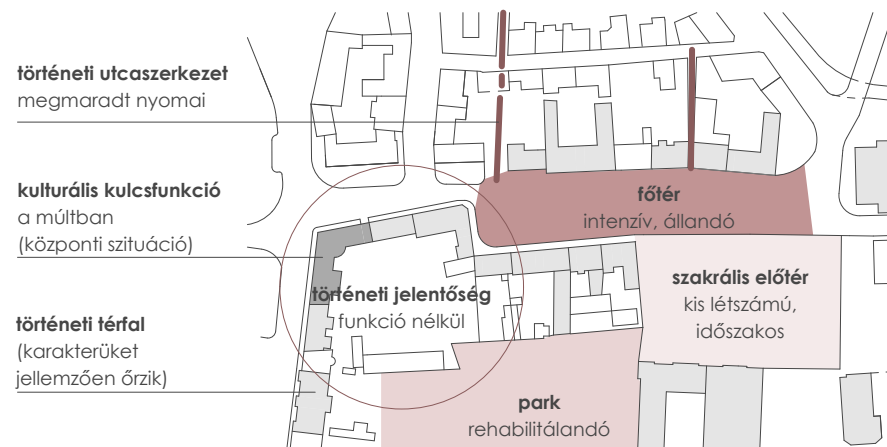


történelmi utcaszerkezet  
megmaradt nyomai

kulturális kulcsfunkció  
a múltban  
(központi szituáció)

történelmi térfal  
(karakterüket  
jellemzően őrzik)

### alapvető koncepció

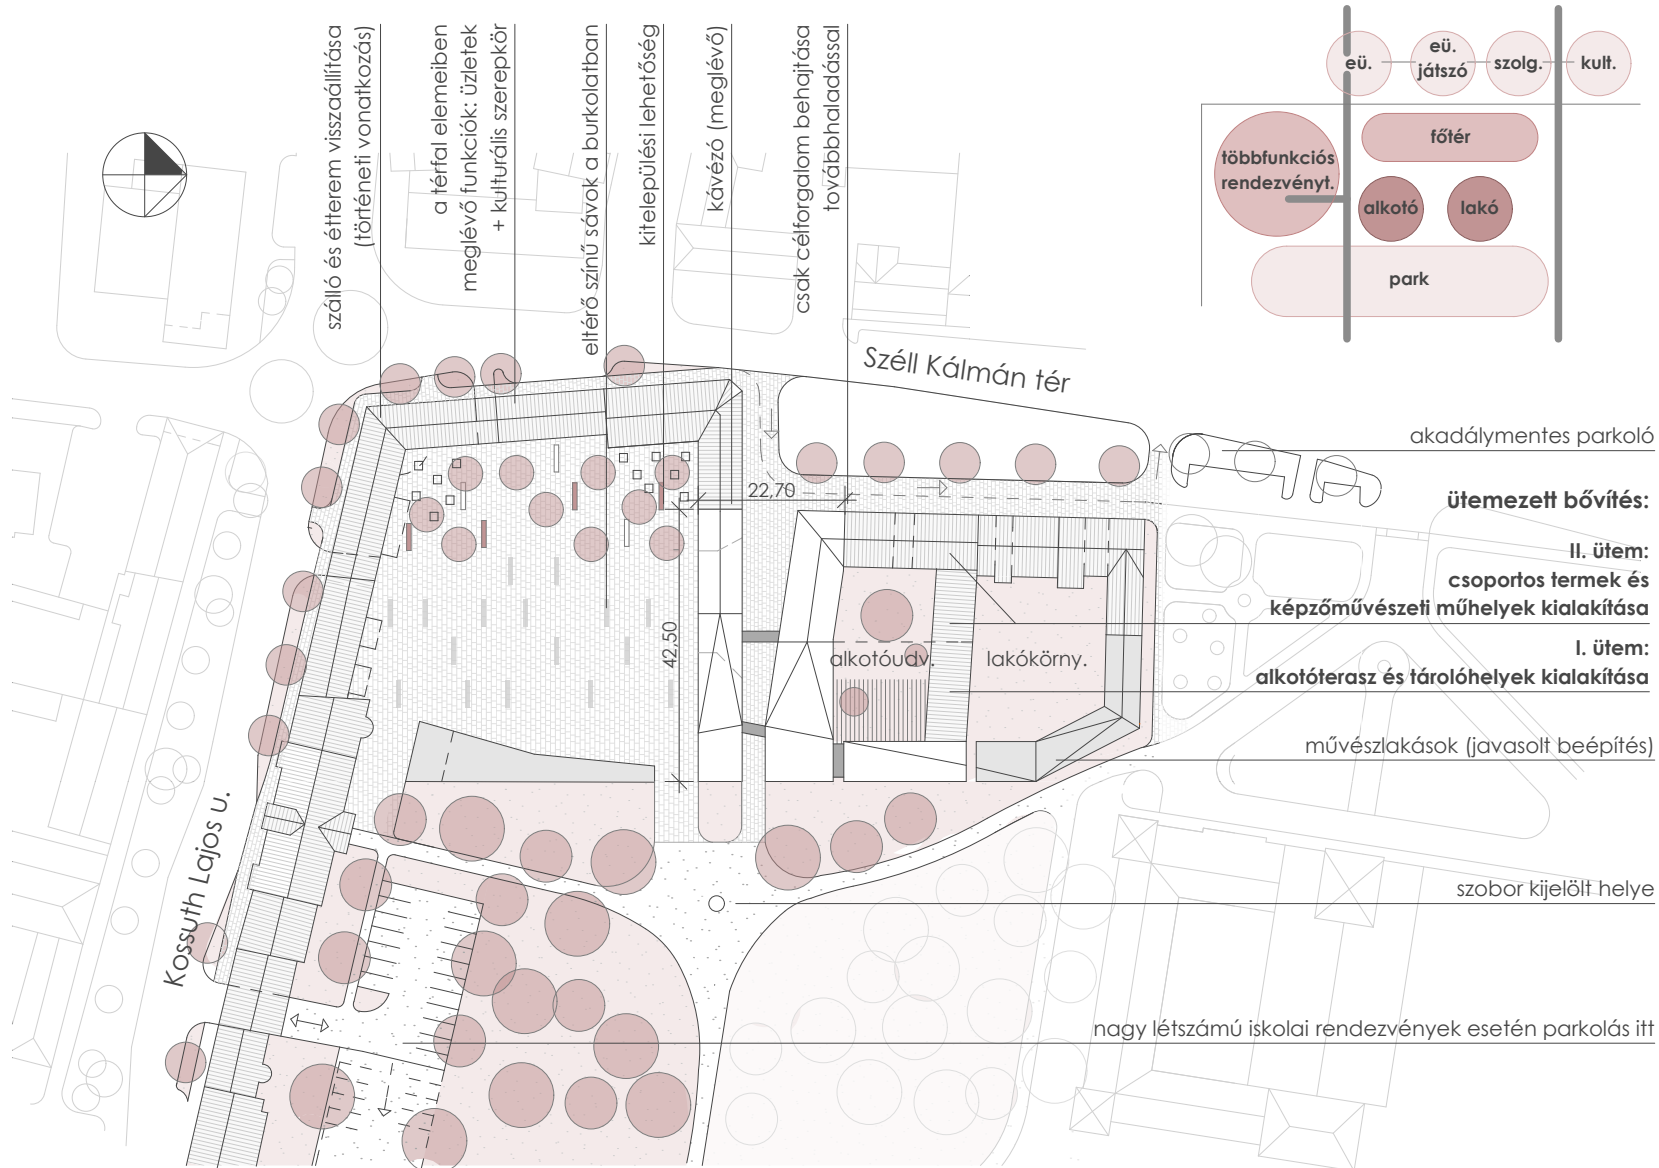

### az épület és környezete - az udvar működése hétköznap