




Nézet a Högyes Ender utca felől

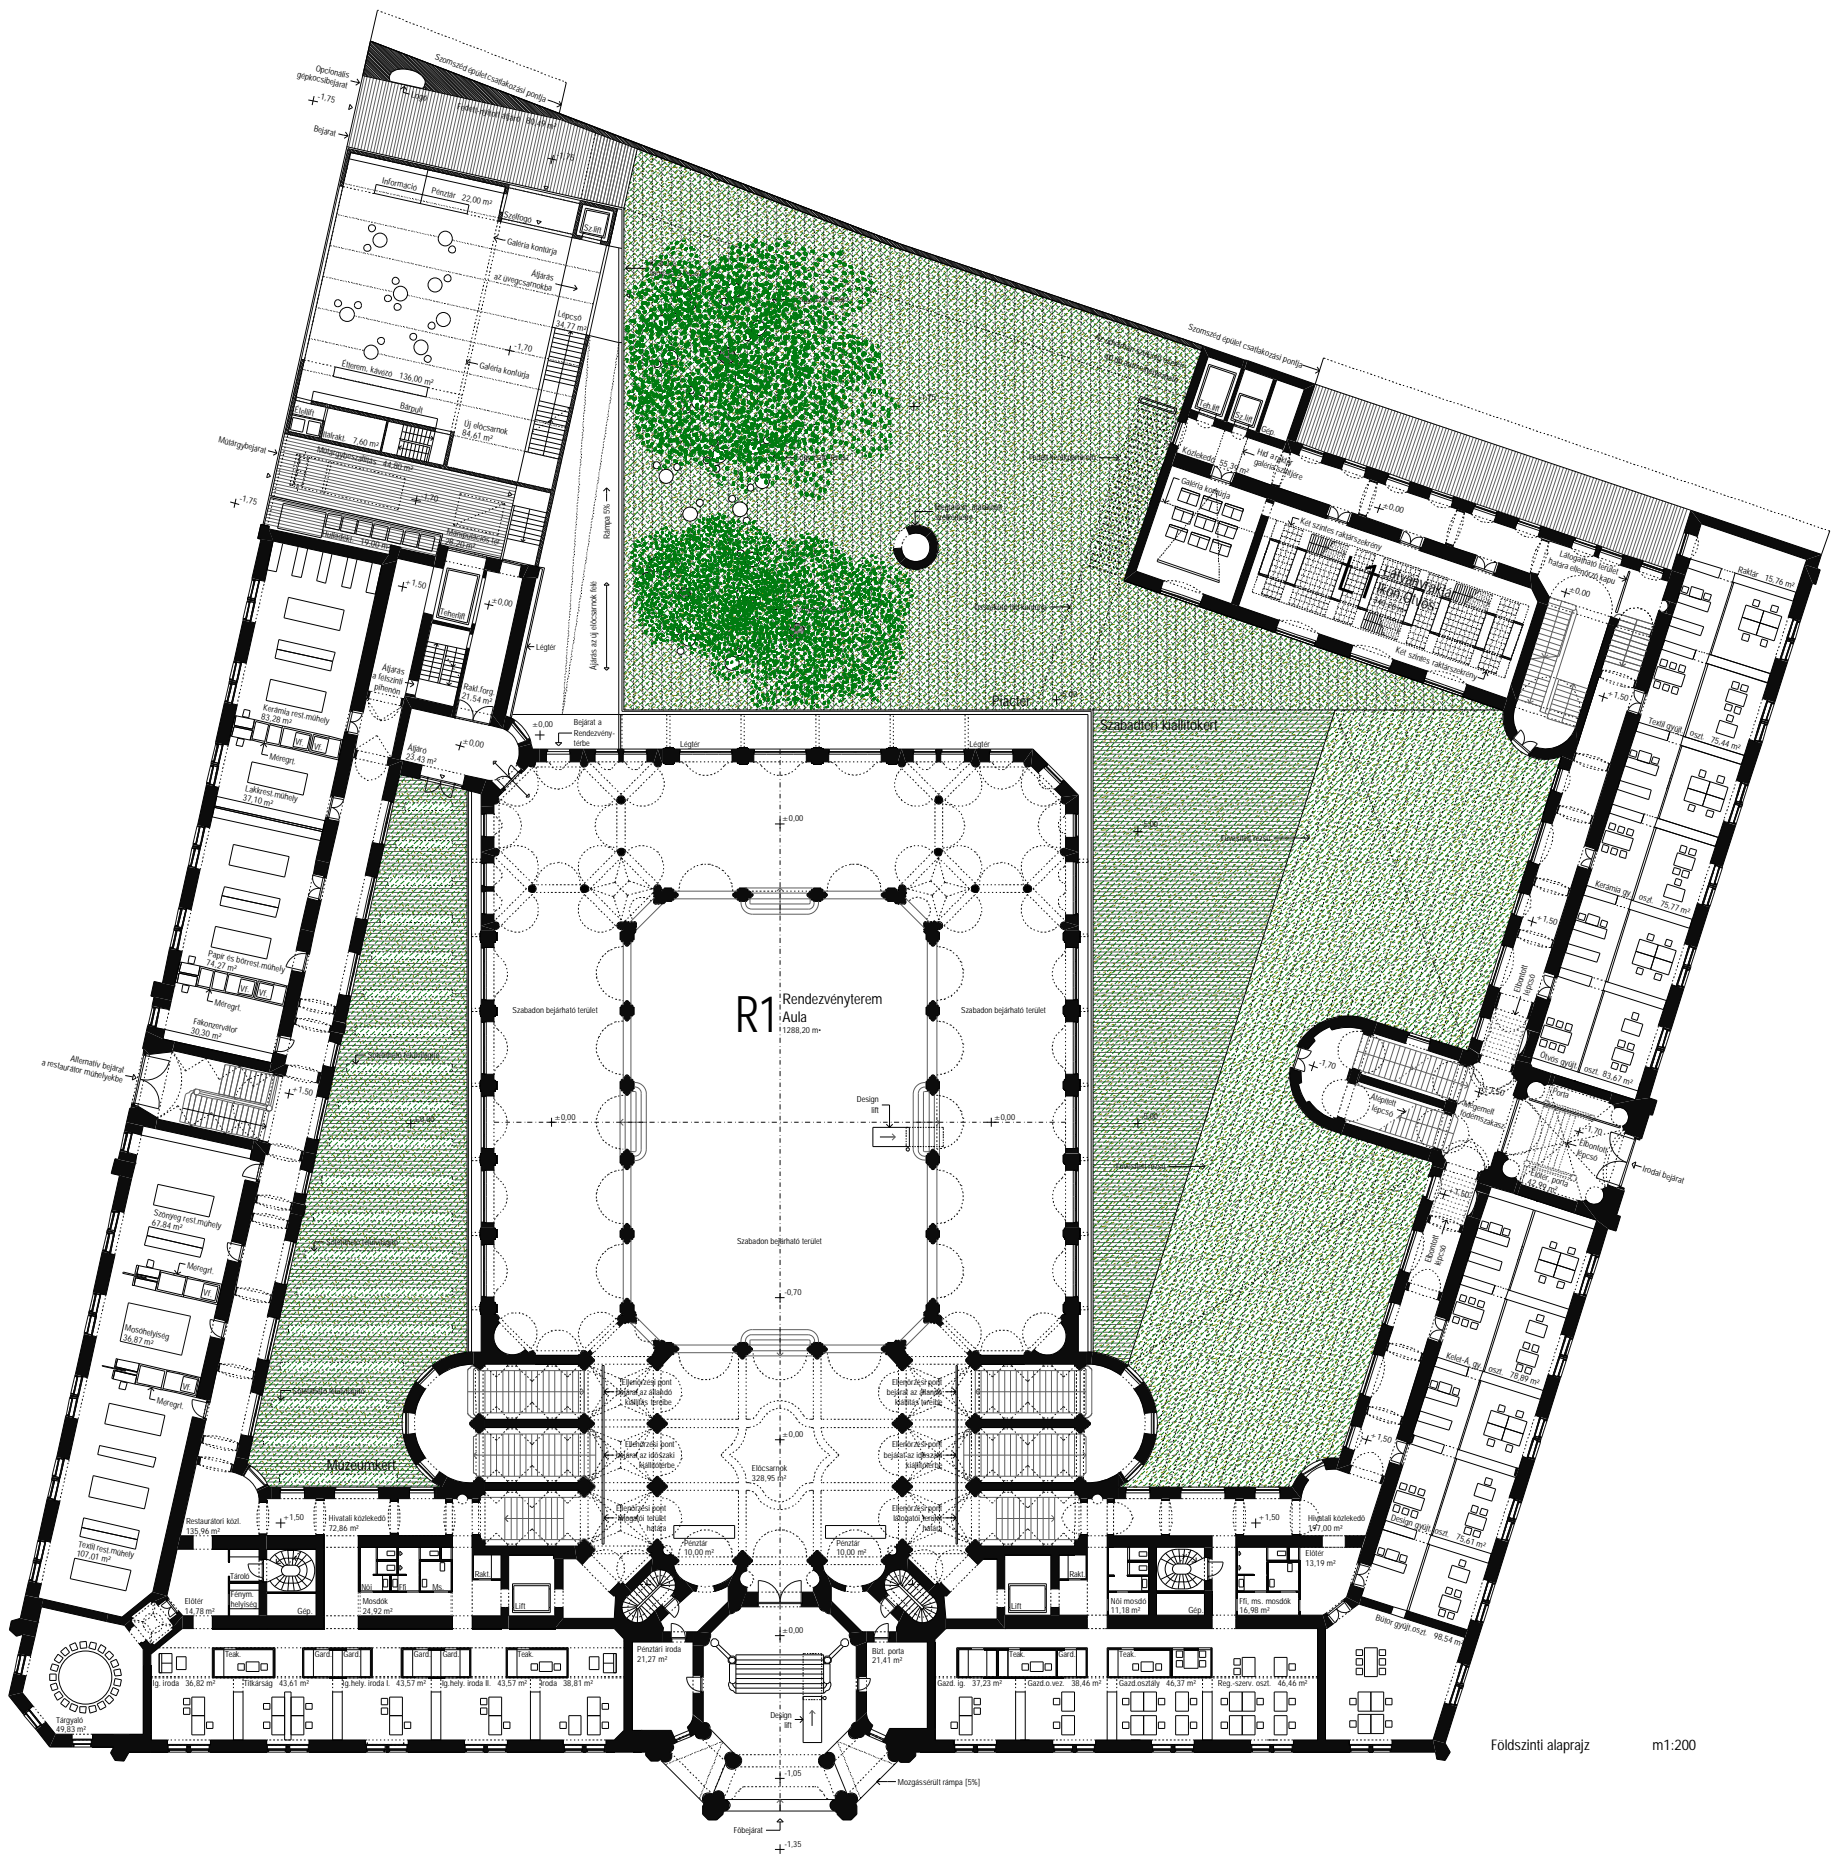

Földszinti alaprajz m1:200