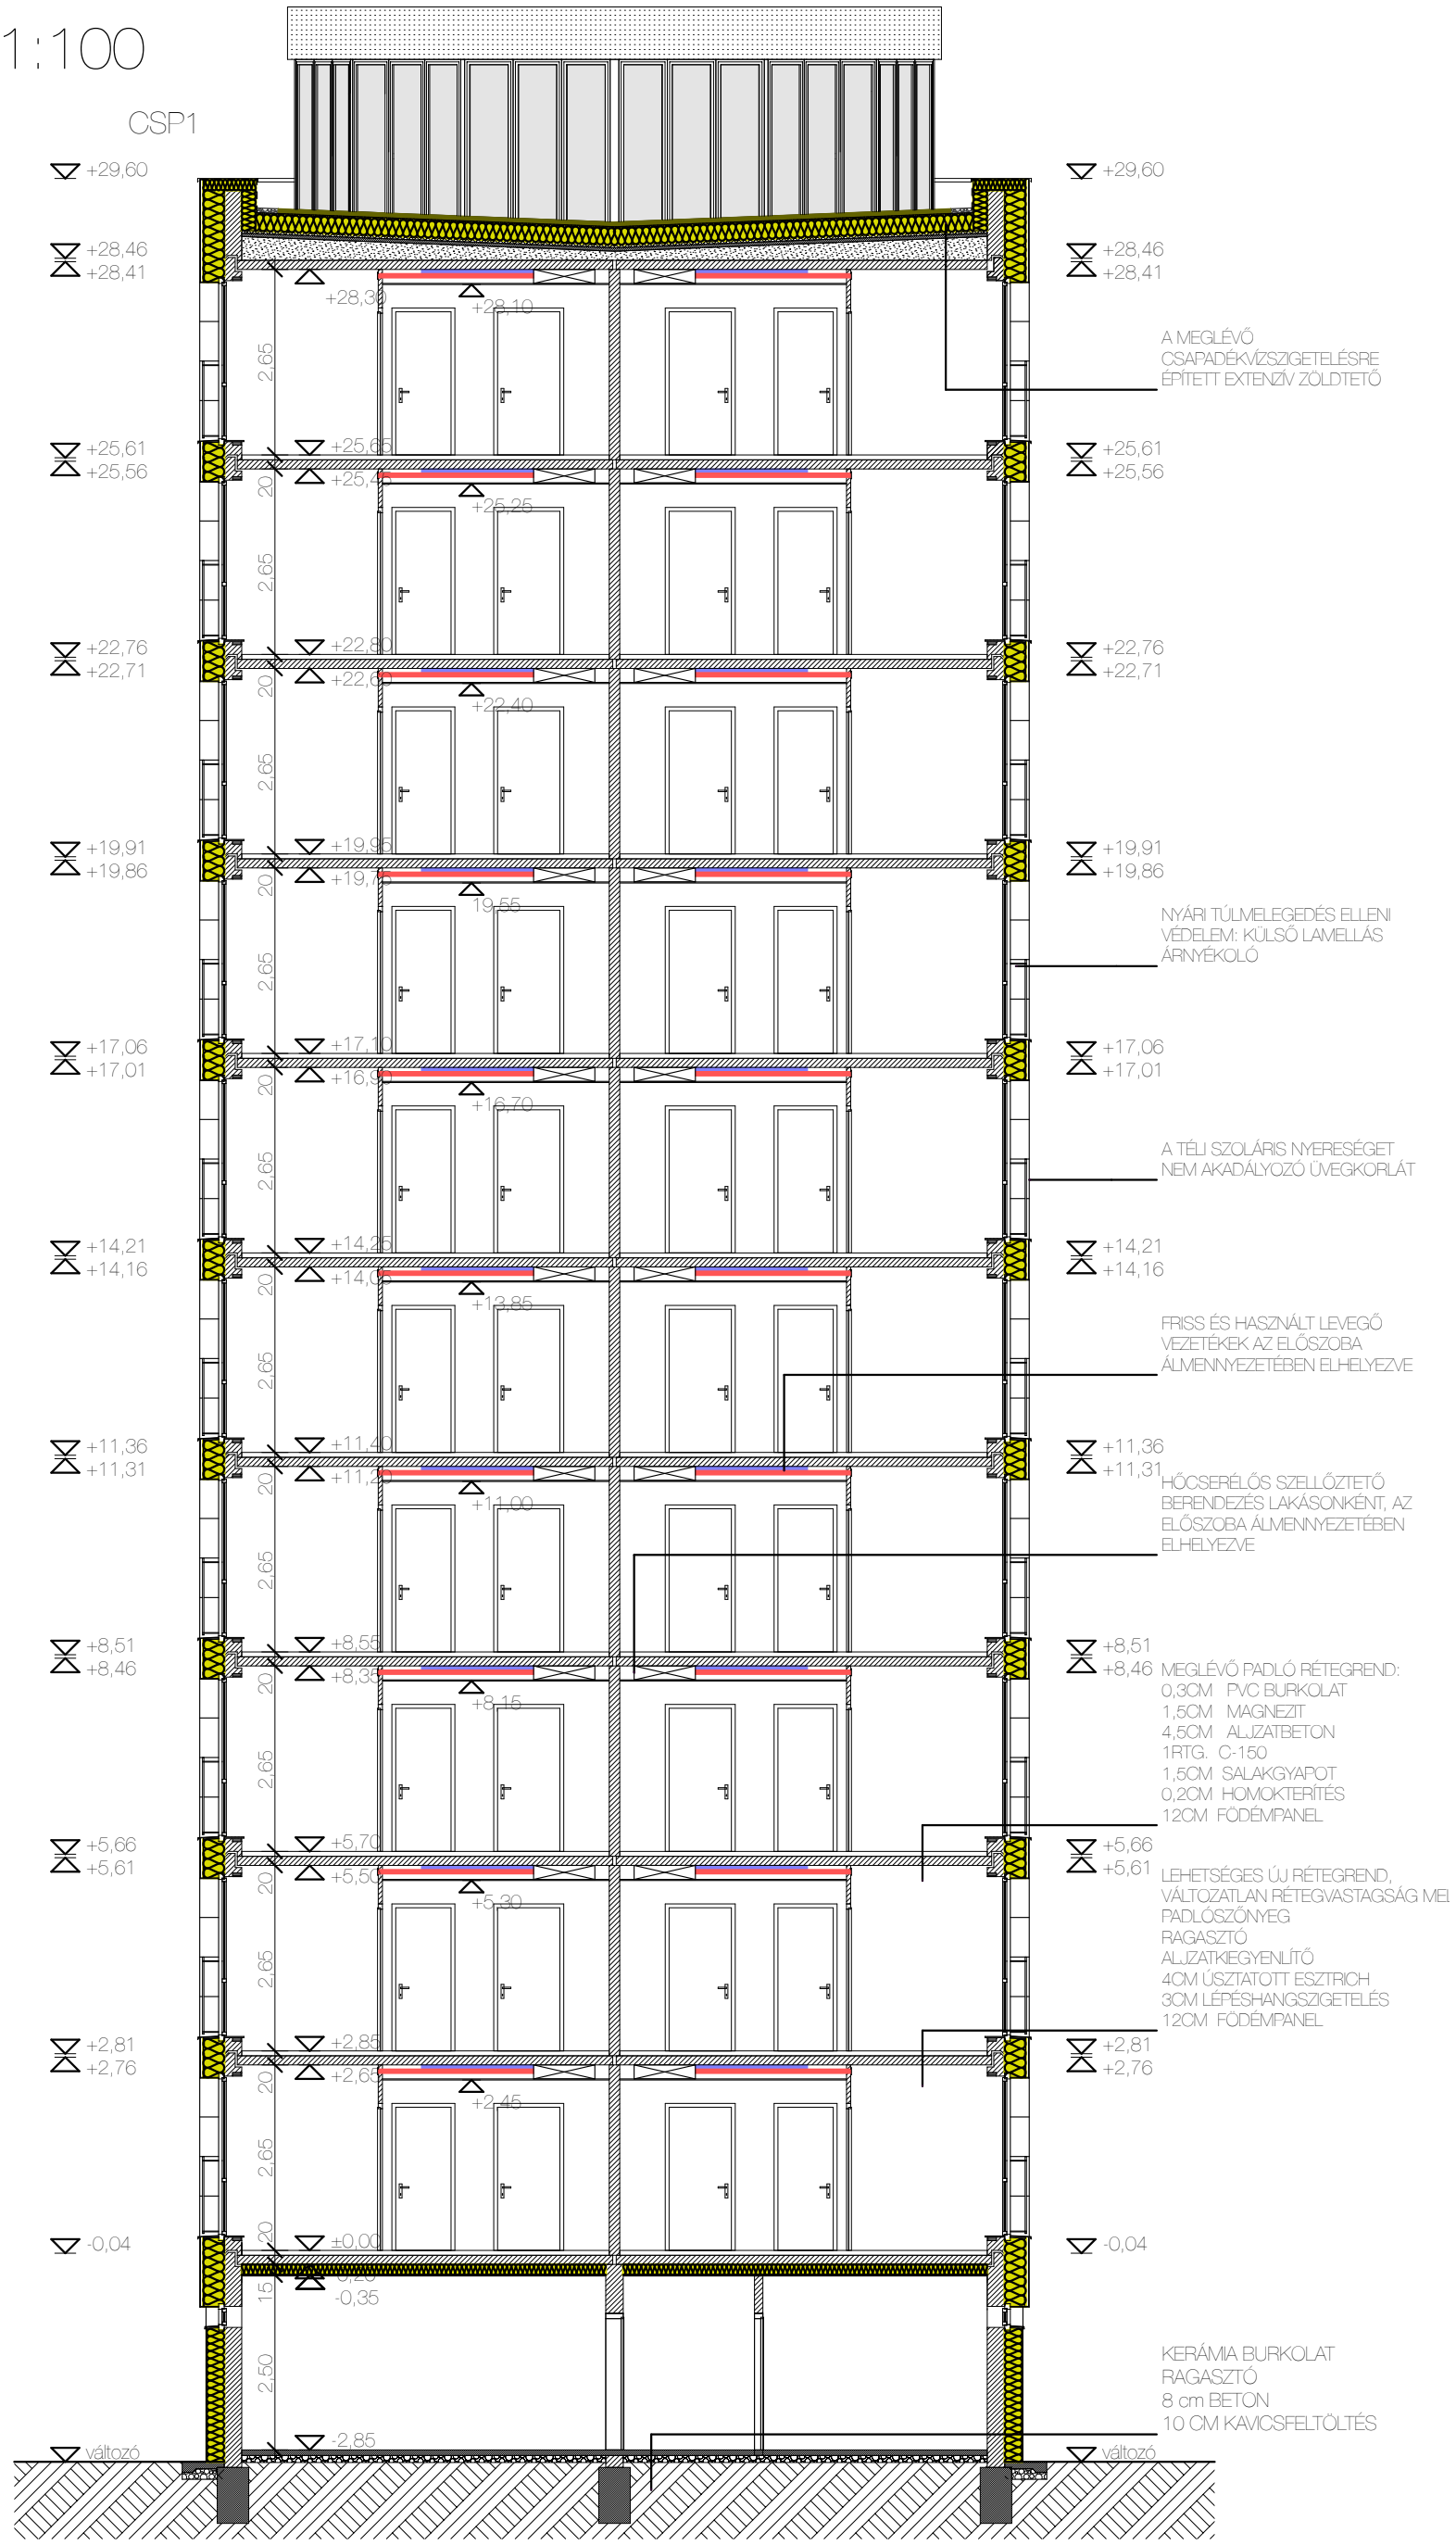metszet 1:100