r6

P3
MŰGYANTA PADLÓBURKOLAT 3 MM
6 CM ESZTRICH ÚSZTATOTT ALJZAT (DILATÁLÁS 40 M² ENKÉNT
10/5 MM TARTÓSAN RUGALMAS ANYAGBÓL A TELJES KERESZTMETSZETEBEN)
1 RÉTEG PE TECHNOLÓGIAI SZIGETELÉS
5 CM NIKECELL PALLÓFÜTÉSI RENDSZER LEMEZ BENNE PADLÓFŰTÉS
7 CM NIKECELL 100 EPS LÉPÉSÁLLÓ HŐSZIGETELÉS
FELÜLETSIMÍTÁS
15 CM MÉRETEZETT MONOLIT VB LEMEZ (C20/25)
LÁTVÁNYBETON FELÜLETTEL

P5
MŰGYANTA PADLÓBURKOLAT 3 MM
FEHÉR SZÍNBEN
MONOLIT VASBETON LÉPCSŐ (C20/25)
LÁTVÁNYBETON FELÜLETTEL

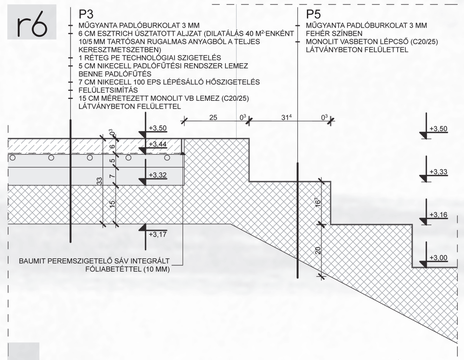

F1
30 CM VÍZZÁRÓ VASBETON FALAZAT
PENETRON ADMIX ADALÉKANYAGGAL
VÍZZÁRÓVÁ TÉVE
TERMETT TALAJ

F2
12 CM STYROFOAM FLOORMATE 500 XPS
MAGHŐSZIGETELÉS LÉPCSŐS ÚTKÖTETÉSBEN
20 CM TEHERHORDÓ VB FALAZAT (C20/25)
12 CM VASBETON KÉREG (C20/25)

F3
30 CM MONOLIT VASBETON SZÖGTÁMFAL
12 CM VB KÉREG (C20/25)
12 CM STYROFOAM FLOORMATE 500-A XPS
MAGHŐSZIGETELÉS LÉPCSŐS ÚTKÖTETÉSSEL
20 CM VB TEHERHORDÓ FALAZAT (C20/25)
TRESPA TS 2200 RÖGZÍTÉS ÉS LÉGRÉS
TRESPA VIRTUON 10 MM VTG
BURKOLAT (K 03.1.0 SATIN SZÍNBEN)

F4
30 CM VÍZZÁRÓ VASBETON FALAZAT
PENETRON ADMIX ADALÉKANYAGGAL
VÍZZÁRÓVÁ TÉVE
TERMETT TALAJ

F5
TRESPA VIRTUON 10 MM VTG
BURKOLAT (K 03.1.0 SATIN SZÍNBEN)
5/5 CM STAFLI VÁZ MAX 750 MM TENGELYTÁVVAL
TRESPA BURKOLAT RÖGZÍTÉSÉHEZ IGAZÍTVA
KÖZTE 5 CM KGY TÁBLÁS HANGSZIGETELŐ RTG
20 CM VABETON FALAZAT

F6
6 CM VB VÁLASZFAL (C20/25)
5/5 CM STAFLI VÁZ MAX 750 MM TENGELYTÁVVAL
TRESPA BURKOLAT RÖGZÍTÉSÉHEZ IGAZÍTVA
KÖZTE 5 CM KGY TÁBLÁS HANGSZIGETELŐ RTG
TRESPA VIRTUON 10 MM VTG
BURKOLAT (K 03.1.0 SATIN SZÍNBEN)

F7
6 CM VB VÁLASZFAL (C20/25)
TRESPA TS 2200 RÖGZÍTÉS ÉS LÉGRÉS
TRESPA VIRTUON 10 MM VTG
BURKOLAT (K 03.1.0 SATIN SZÍNBEN)

F8
12 CM STYROFOAM FLOORMATE 500 XPS
MAGHŐSZIGETELÉS LÉPCSŐS ÚTKÖTETÉSBEN
20 CM TEHERHORDÓ VB FALAZAT (C20/25)
12 CM VASBETON KÉREG (C20/25)

F9
1,5 CM JAVÍTOTT MÉSZHABARCS VAKOLAT
30 CM TEHERHORDÓ VB FALAZAT (C20/25)

T1
20 CM MÉRETEZETT MONOLIT VASBETON LEMEZ
RHEINZINK ÁLLÓKORCOS ELŐPATINÁZOTT LEMEZFEDÉS
2*1/0 CM GYALULATLAN DESZKA ALÁZAT
5/5 CM ELLENLÉC GYALULT FENYŐ
1 RTG LÉGZÁRÓ PÁRAÁTERESZTŐ RÉTEG
5 CM LÉGRÉS
10 CM NIKECELL PERIMETER S 35 EPS HŐSZIGETELÉS KÖTÉSBE FEKTETVE
12 CM NIKECELL PERIMETER S 35 EPS HŐSZIGETELÉS KÖTÉSBE FEKTETVE
1 RÉTEG 0,4 MM VASTAG PE PÁRAZÁRÓ FÓLIA LAZÁN FEKTETVE, ÖNTAPADÓ RAGASZTÓSZALAGGAL FELÜLETFOLYTONOSÍTVA

P1
MŰGYANTA PADLÓBURKOLAT 3 MM
6 CM ESZTRICH ÚSZTATOTT ALJZAT (DILATÁLÁS 40 M² ENKÉNT
10/5 MM TARTÓSAN RUGALMAS ANYAGBÓL A TELJES KERESZTMETSZETBEN)
1 RTG PE TECHNOLÓGIAI SZIGETELÉS
5 CM NIKECELL PADLÓFŰTÉSI RENDSZER LEMEZ BENNE PADLÓFŰTÉS
1 RÉTEG 1,0 MM VASTAG SICOFOL SK-I FÉLKEMÉNY PVC VÉDŐRÉTEG 5 CM-ES ÁTLAPOLÁSOKKAL, LEGALÁBB 3 CM SZÉLESSÉGŰ FORRÓLEVEGŐS HEGESZTÉSSEL FELÜLETFOLYTONOSÍTVA
1 RÉTEG 1,5 MM VASTAG SICOFOL S-I LÁGYÍTOTT PVC LEMEZ TALAJNEDVESSÉG ELLENI SZIGETELÉS 5 CM-ES ÁTLAPOLÁSOKKAL, LEGALÁBB 3 CM SZÉLESSÉGŰ FORRÓLEVEGŐS HEGESZTÉSSEL FELÜLETFOLYTONOSÍTVA
1 RTG GOTEXTÍLIA
FELÜLETSIMÍTÁS
20 CM VASBETON LEMEZ C20/25
5 CM SZERELŐBETON
20 CM KAVICS ÁGYAZAT TÖMÖRÍTVE (95%)
TERMETT TALAJ

P2
MŰGYANTA PADLÓBURKOLAT 3 MM
6 CM ESZTRICH ÚSZTATOTT ALJZAT, DILATÁLÁS 40 M² ENKÉNT
10/5 MM TARTÓSAN RUGALMAS ANYAGBÓL A TELJES KERESZTMETSZETBEN
1 RÉTEG PE TECHNOLÓGIAI SZIGETELÉS
5 CM PADLÓFŰTÉSI RENDSZER LEMEZ, BENNE PADLÓFŰTÉS
7 CM NIKECELL 100 EPS LÉPÉSÁLLÓ HŐSZIGETELÉS
FELÜLETSIMÍTÁS
15 CM MÉRETEZETT MONOLIT VB LEMEZ (C20/25)
1,5 CM JAVÍTOTT MÉSZHABARCS VAKOLAT

P3
MŰGYANTA PADLÓBURKOLAT 3 MM
6 CM ESZTRICH ÚSZTATOTT ALJZAT, DILATÁLÁS 40 M² ENKÉNT
10/5 MM TARTÓSAN RUGALMAS ANYAGBÓL A TELJES KERESZTMETSZETBEN
1 RÉTEG PE TECHNOLÓGIAI SZIGETELÉS
5 CM NIKECELL PADLÓFŰTÉSI RENDSZER LEMEZ BENNE PADLÓFŰTÉS
7 CM NIKECELL 100 EPS LÉPÉSÁLLÓ HŐSZIGETELÉS
FELÜLETSIMÍTÁS
15 CM MÉRETEZETT MONOLIT VB LEMEZ (C20/25)

P4
EXTENZÍV NÖVÉNYI KULTÚRA (FŰ)
10 CM ARCHI GREEN SDS EXTENZÍV TALAJKEVERÉK
1 RTG FF-150 SZŰRŐ GEOTEXTÍLIA
2,5 CM SEDUM DRAIN SD-25 FELÜLETSZIVÁRGÓ
1 RTG PF-300 VÉDŐ GEOTEXTÍLIA
1 RTG RHEPANOL HG GYÖKÉRÁLLÓ VÍZSZIGETELÉS
15 CM MÉRETEZETT MONOLIT VB LEMEZ (C20/25)

P5
12 CM CSISZOLT FELÜLETŰ MONOLIT BETON LEMEZ
20 CM KAVICS ÁGYAZAT TÖMÖRÍTVE (95%)
TERMETT TALAJ

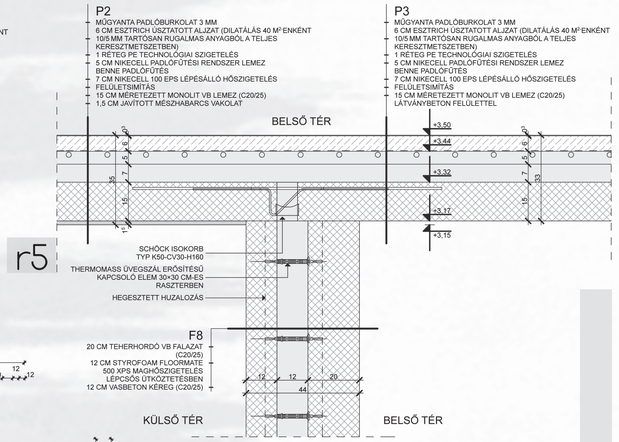

r5

B-B metszet | M=1:50

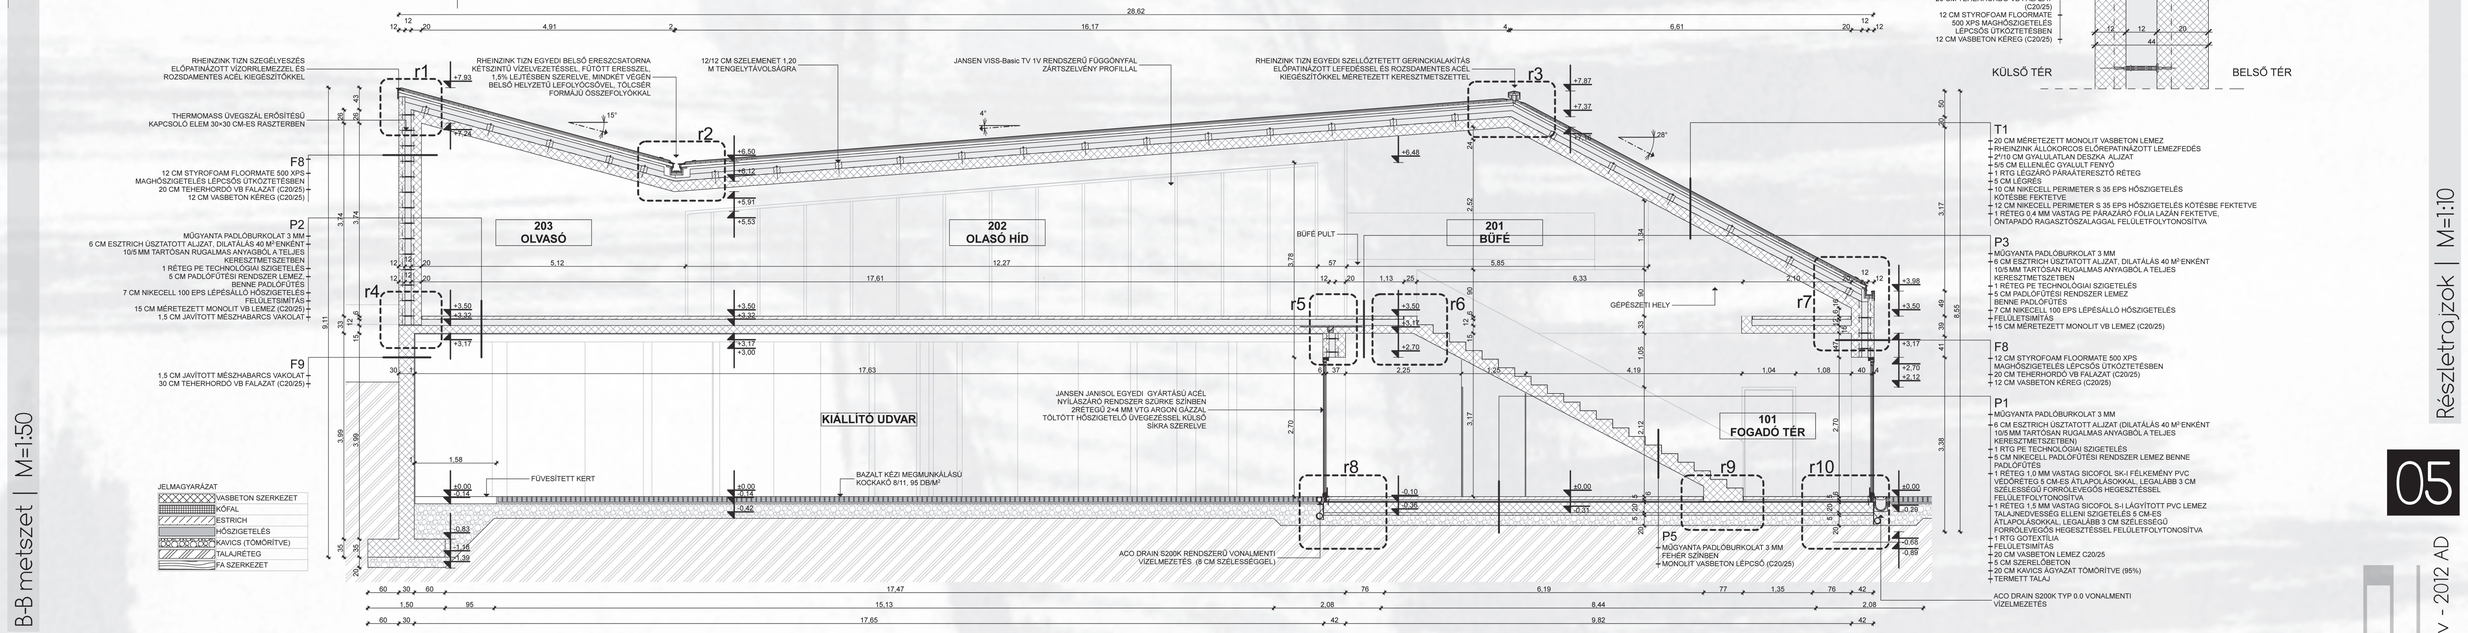

r1 r2 r3 r4 r5 r6 r7 r8 r9 r10

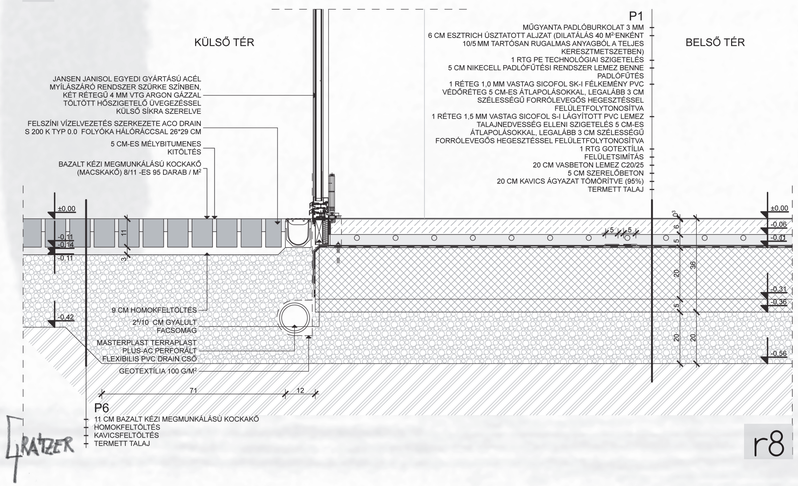

Részletrajzok | M=1:10

05

GRATZER SZABOLCS
kapcsolódás · kilátás · tartás · hogy bújás · átjárás · átlátás · vízelvezetés · vízelvezetés · növényzet · növényzet · növényzet