

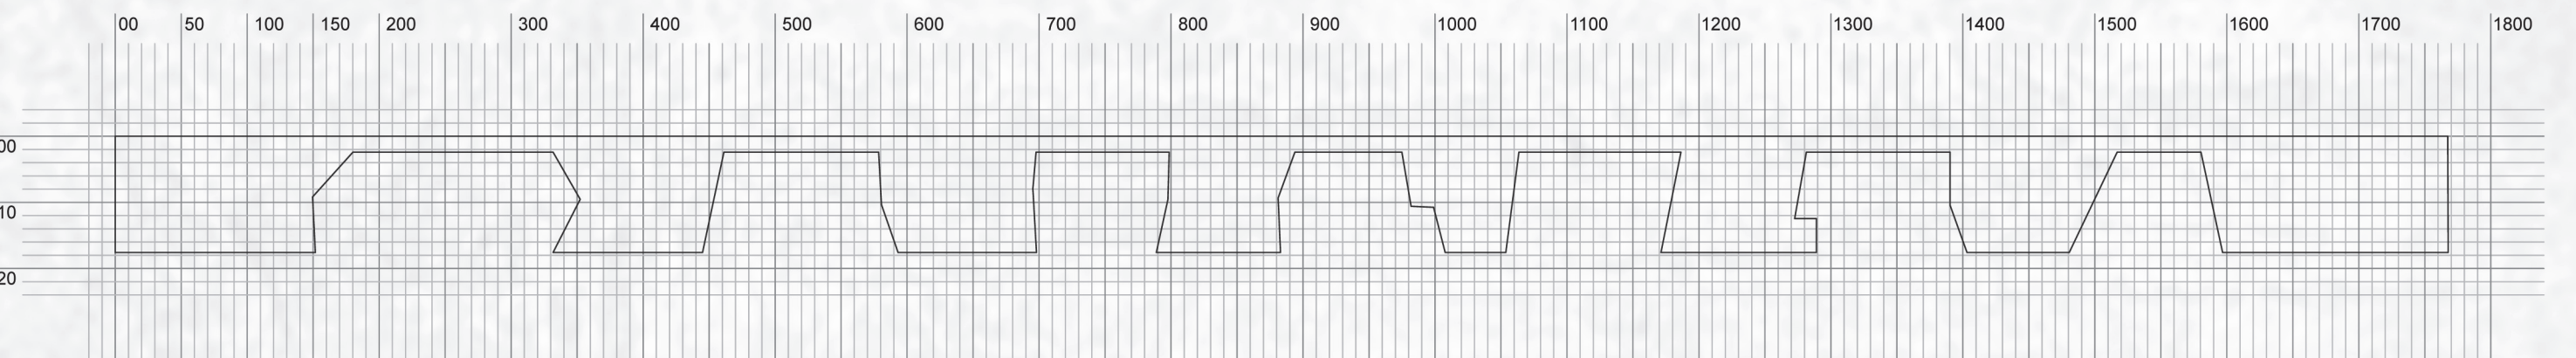


Alkotó udvar alaprajzi részlet | M=1:50



Alkotó udvar A-A metszete | M=1:50

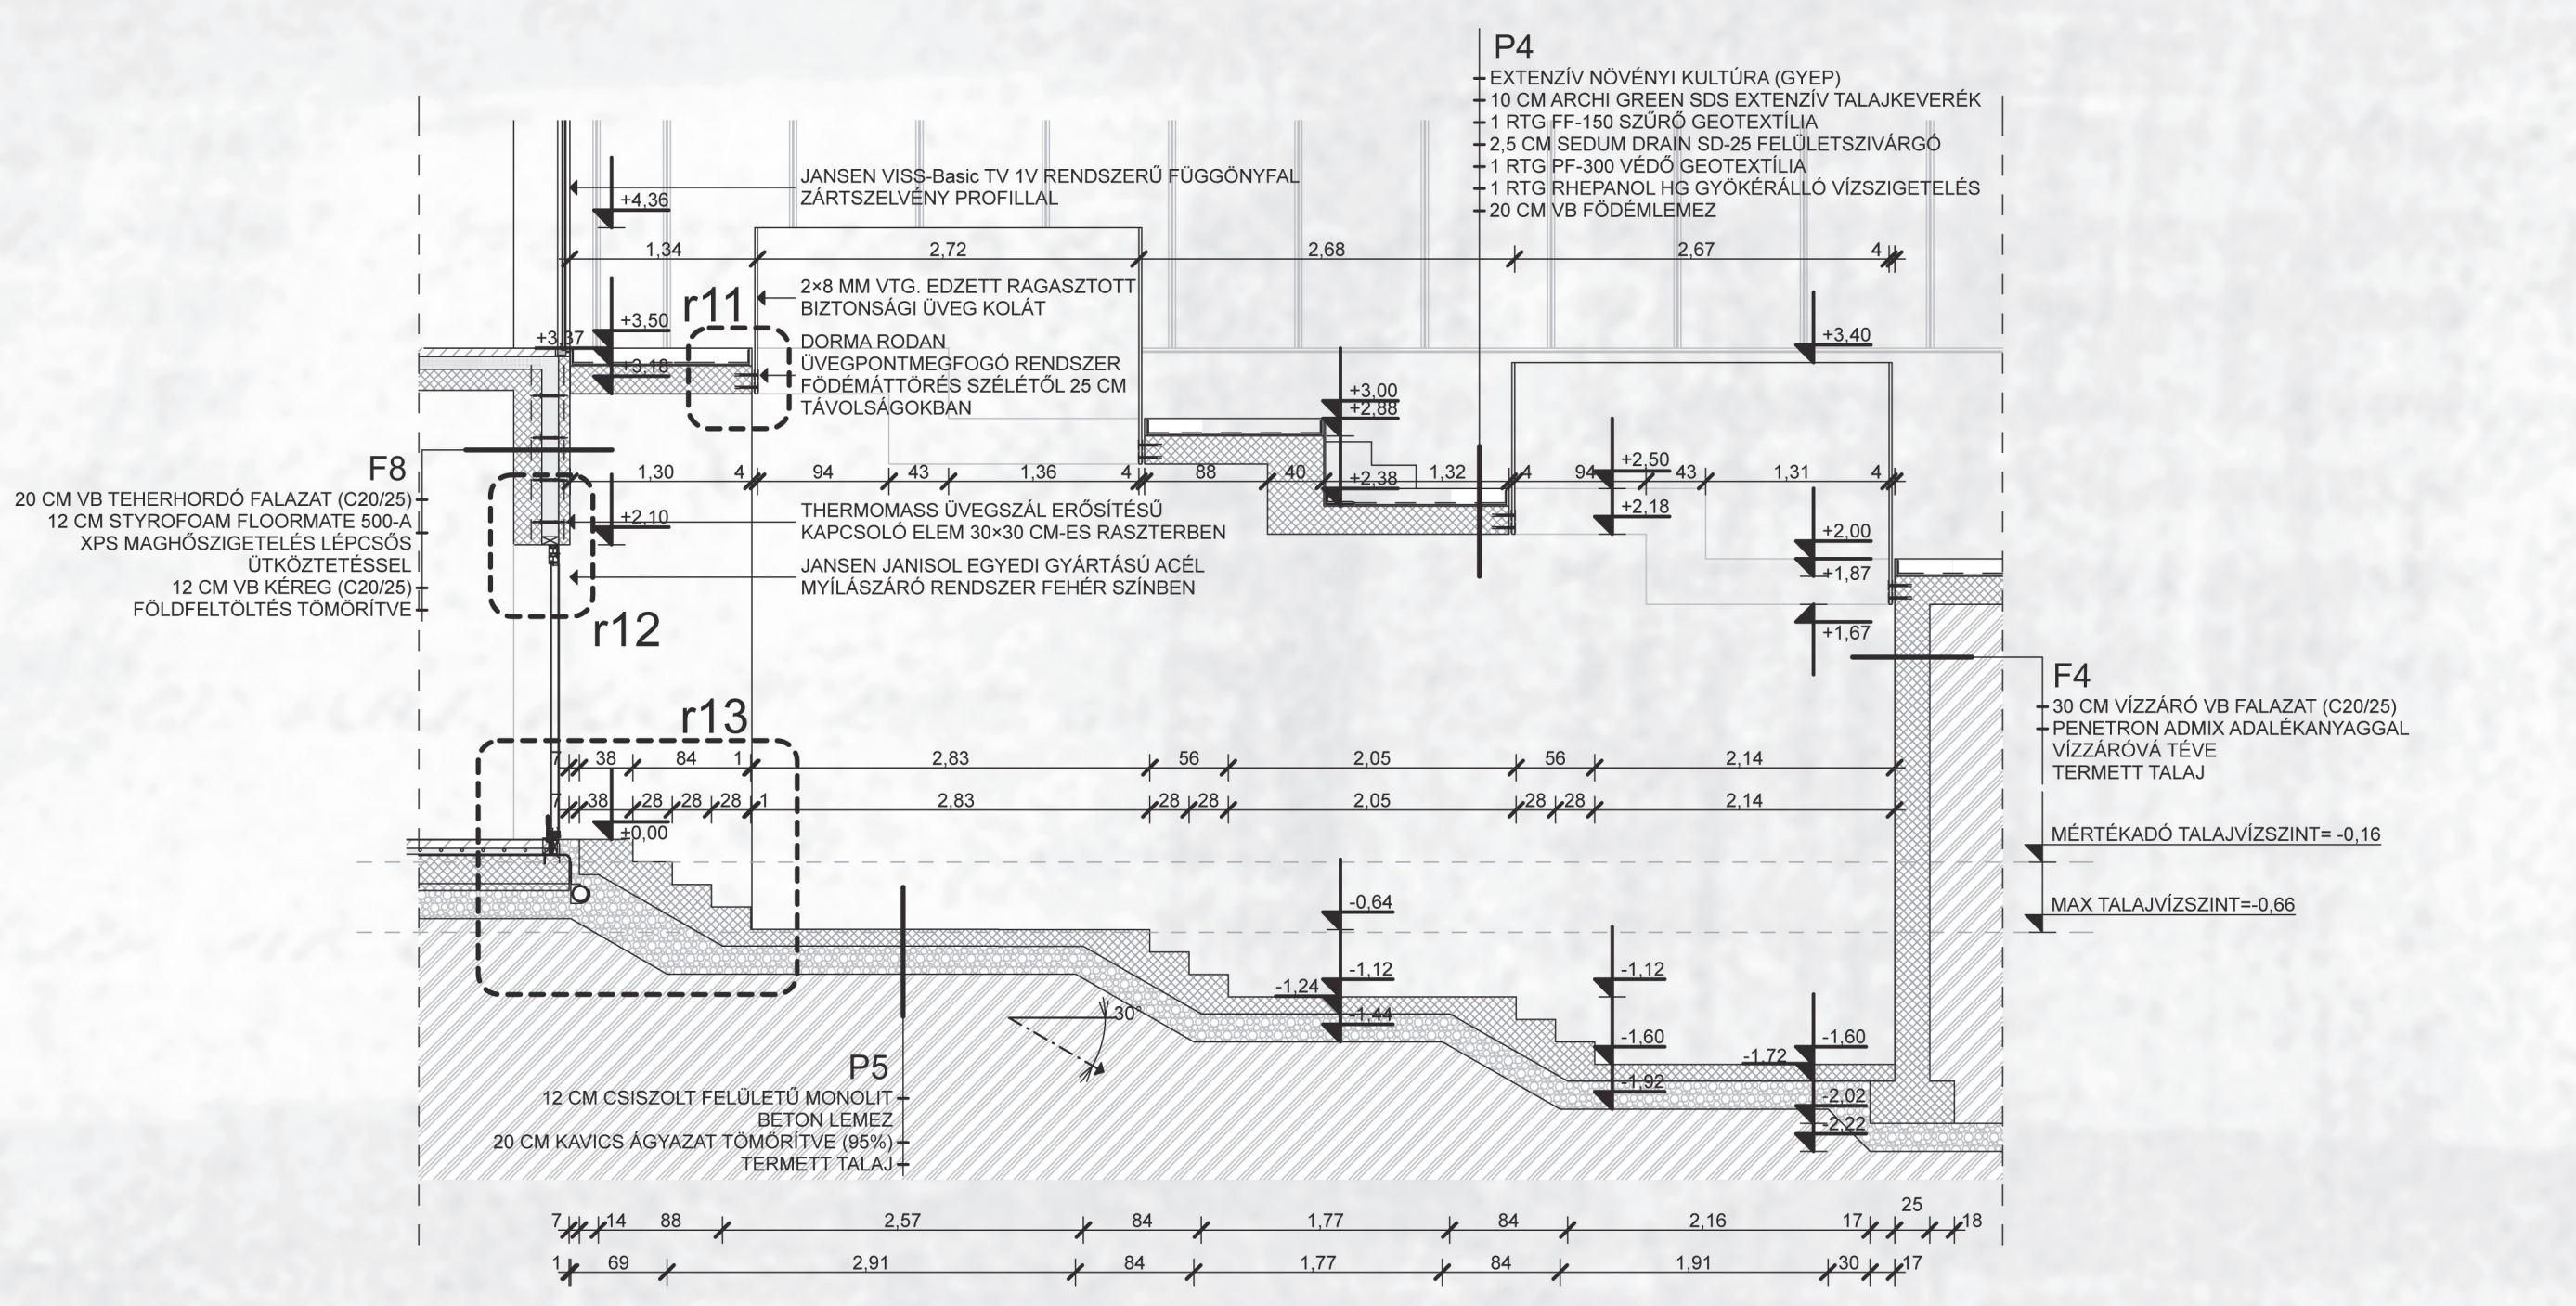


Kiállító udvar faragott falának vízszintes síkú metszete | M=1:50

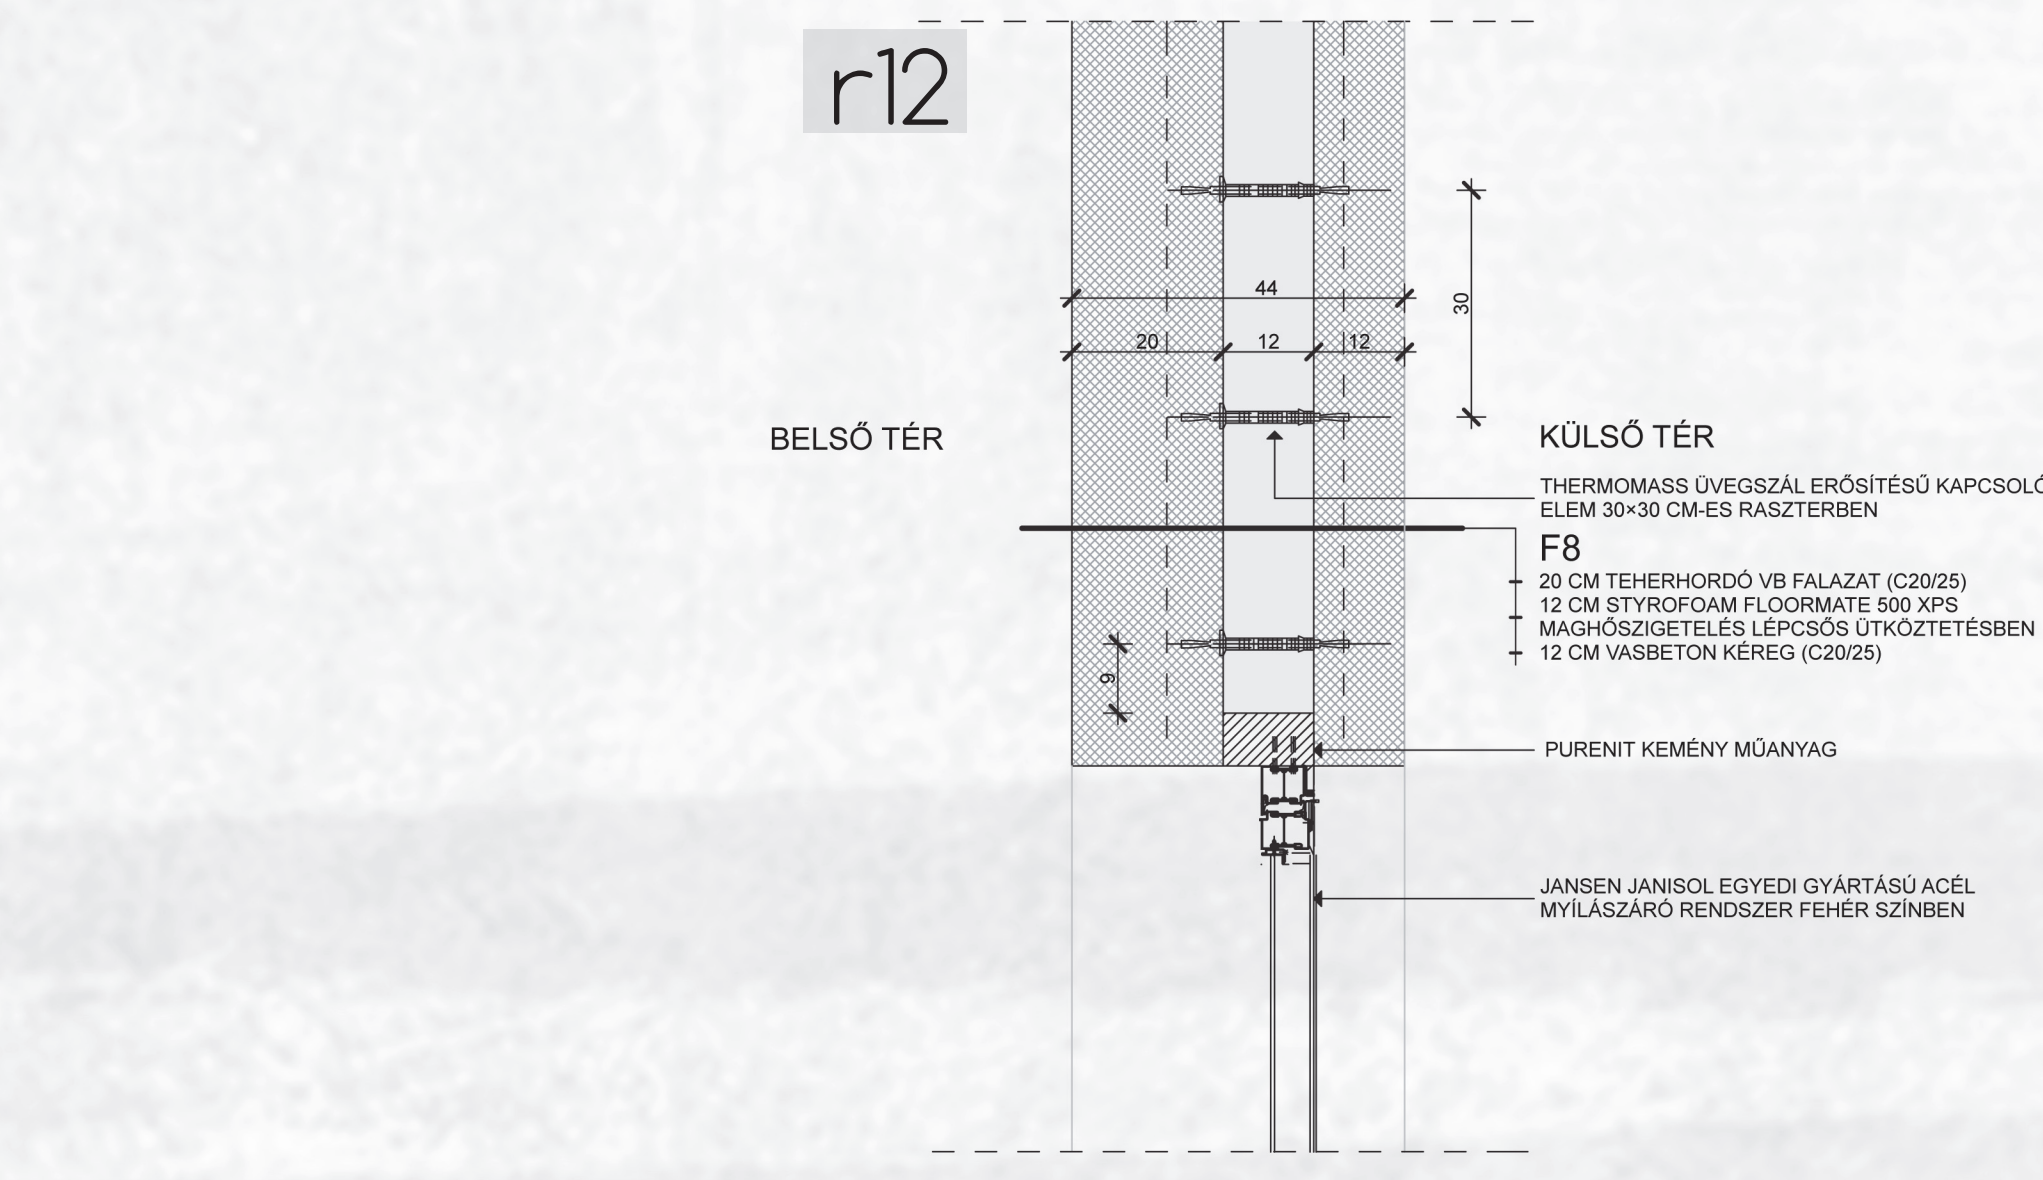

Részletrajzok | M=1:10

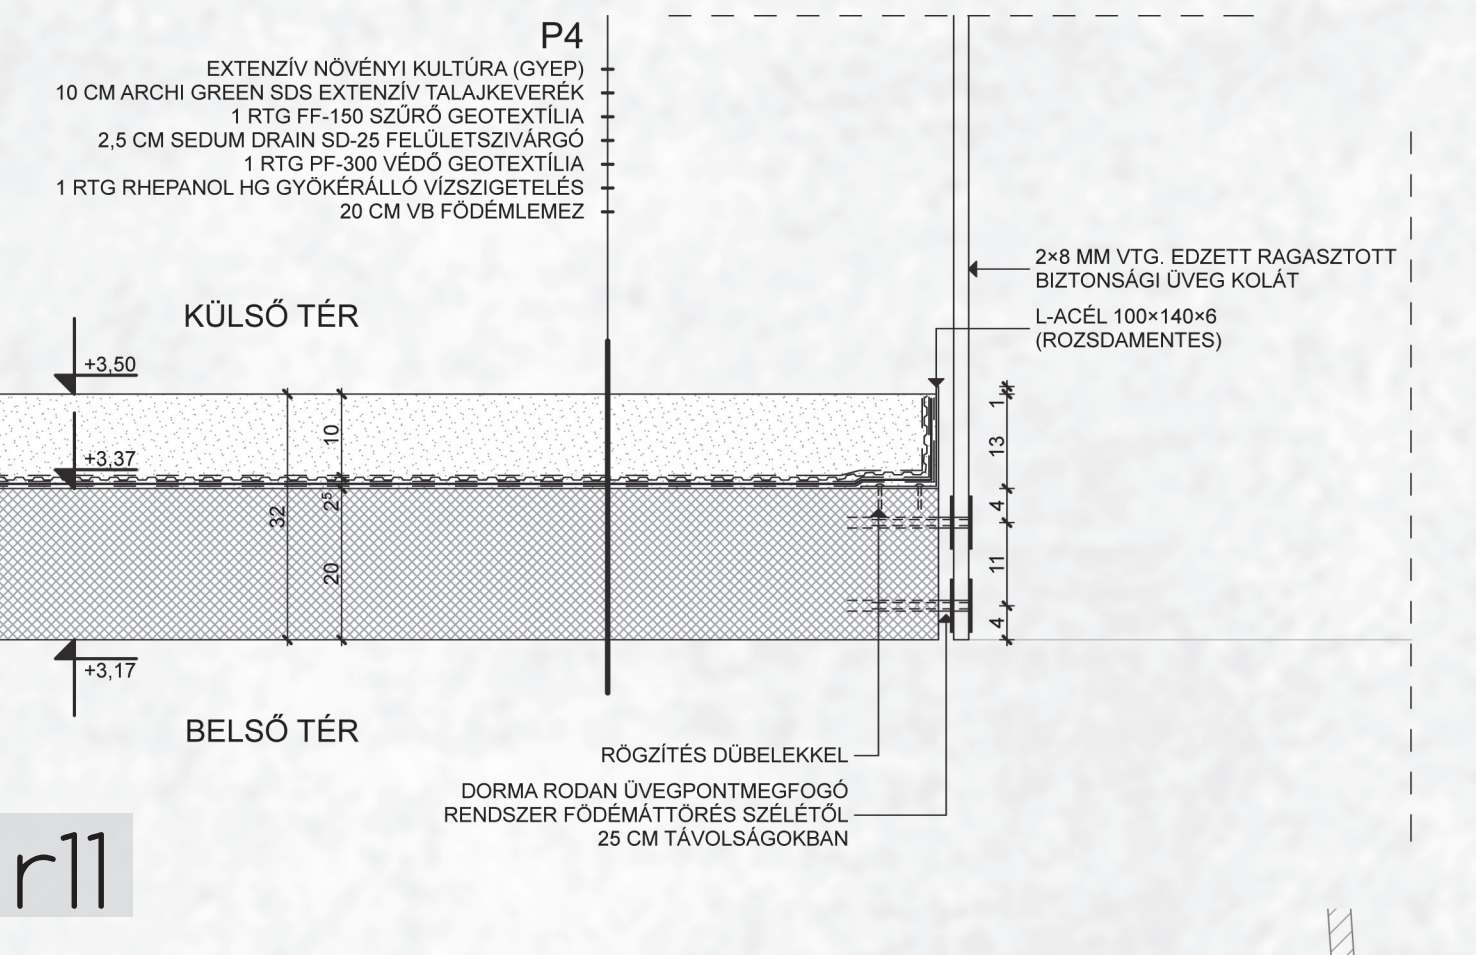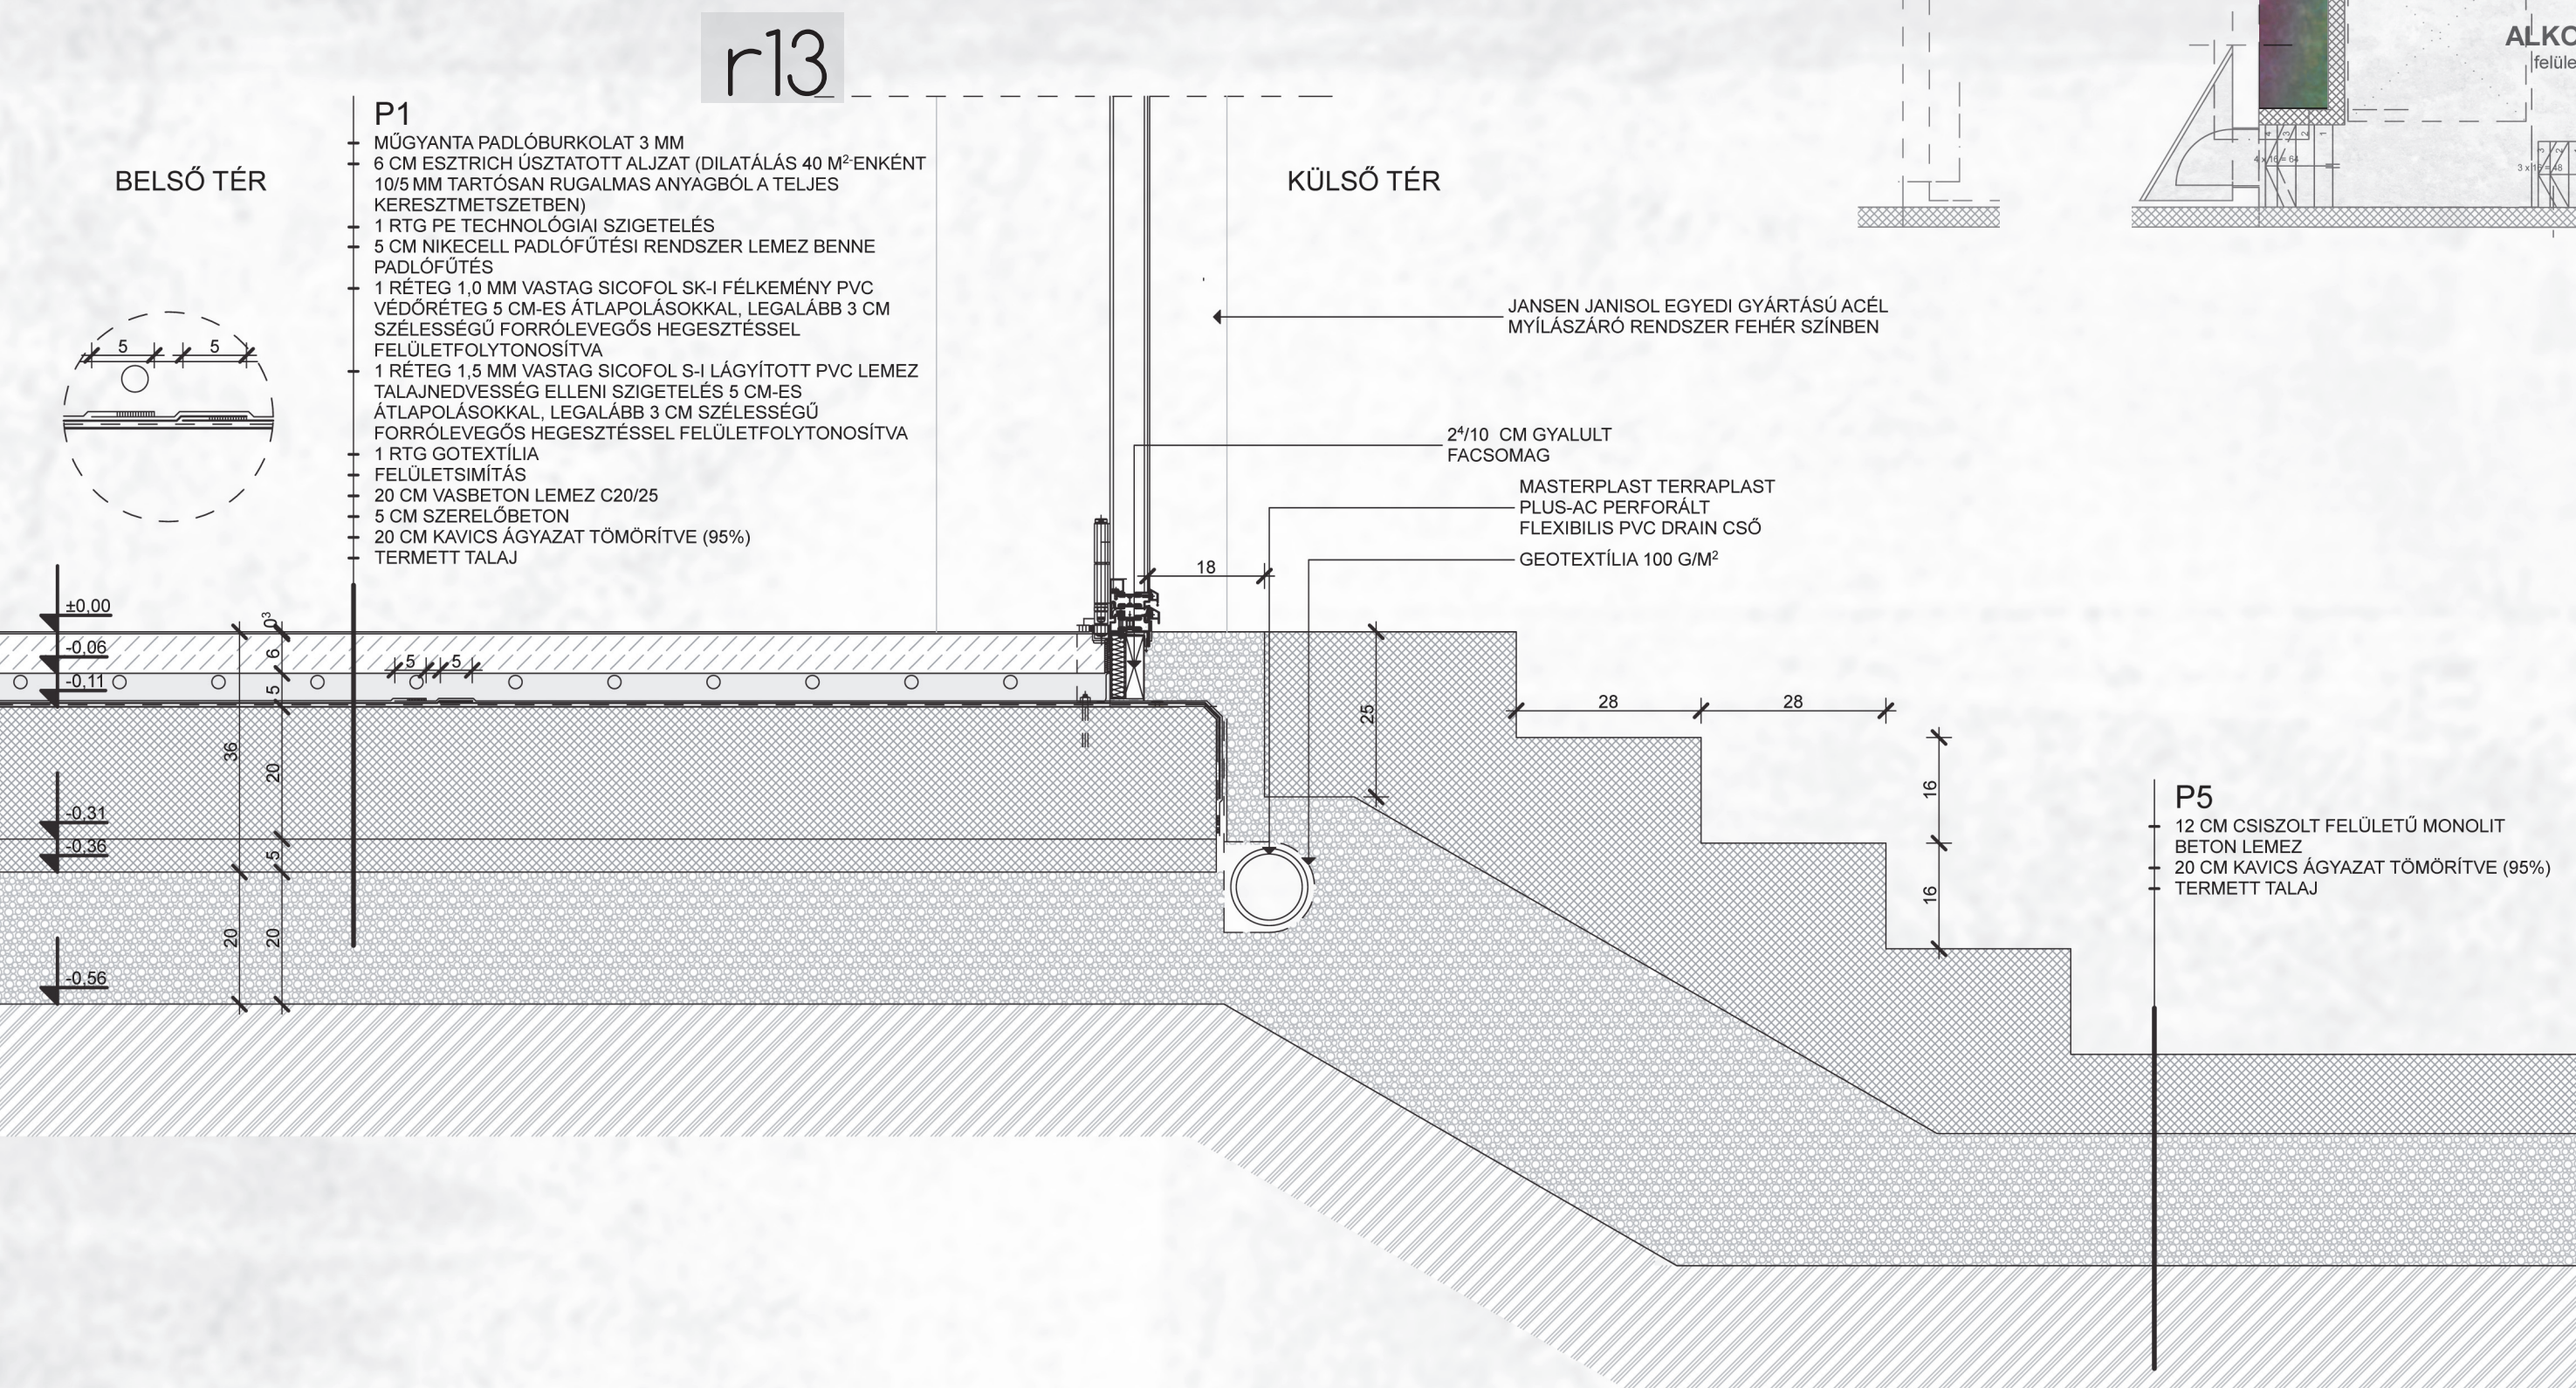

Talaj hőterképe téli időszakban szélsőséges esetben | M=1:100

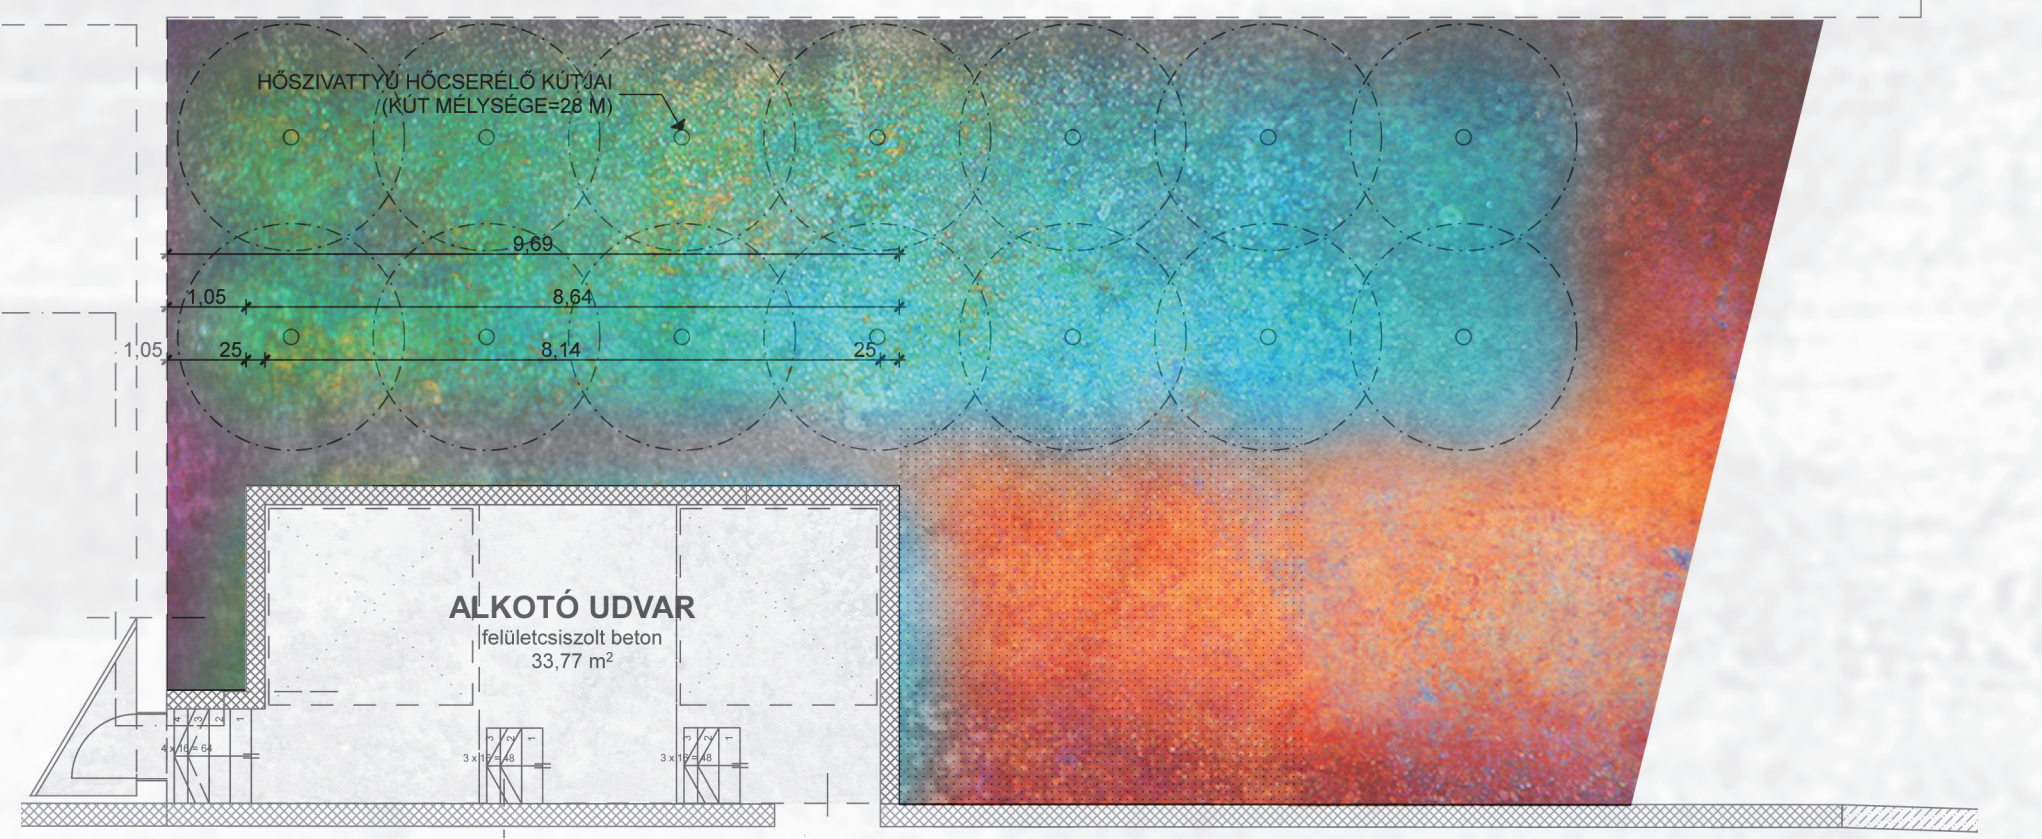

- F3** 30 CM MONOLIT VASBETON SZÓGTAMFAL
 12 CM VB KÉREG (C20/25)
 12 CM STYROFOAM FLOORMATE 500-A XPS MAGHŐSZIGTELES LÉPCSŐS ÚTKÖZTÉTESSSEL
 20 CM VB TEHERHORDÓ FALAZAT (C20/25)
 1 RTG PF-300 VÉDŐ GEOTEXTILIA
 1 RTG RHEPANOL HG GYOKERÁLLÓ VÍZSZIGTELES
 15 CM MÉRÉTEZETT MONOLIT VB LEMEZ (C20/25)
- P4** EXTENZÍV NÖVÉNYI KULTÚRA (FÜ)
 10 CM ARCHI GREEN SÖS EXTENZÍV TALAJKEVERÉK
 1 RTG FF-150 SZÜRÖ GEOTEXTILIA
 2,5 CM SEDUM DRAIN SD-25 FELÜLETSZIVÁRGÓ
 1 RTG PF-300 VÉDŐ GEOTEXTILIA
 1 RTG RHEPANOL HG GYOKERÁLLÓ VÍZSZIGTELES
 20 CM VB FODÉMLEMEZ
- F10** 30 CM VB TEHERHORDÓ FALAZAT (C20/25) 12 CM TERMÉSZETES KŐ
- P5** 12 CM CSISZOLT FELÜLETŐ MONOLIT BETON LEMEZ
 20 CM KAVICS ÁGYAZAT TOMORITVÉ (95%)
 TERMETT TALAJ
- F11** 20 CM VB TEHERHORDÓ FALAZAT (C20/25) 12 CM STYROFOAM FLOORMATE 500-A XPS MAGHŐSZIGTELES LÉPCSŐS ÚTKÖZTÉTESSSEL 12 CM VB KÉREG (C20/25) 12 CM TERMÉSZETES KŐ