


nyugati homlokzat

déli homlokzat

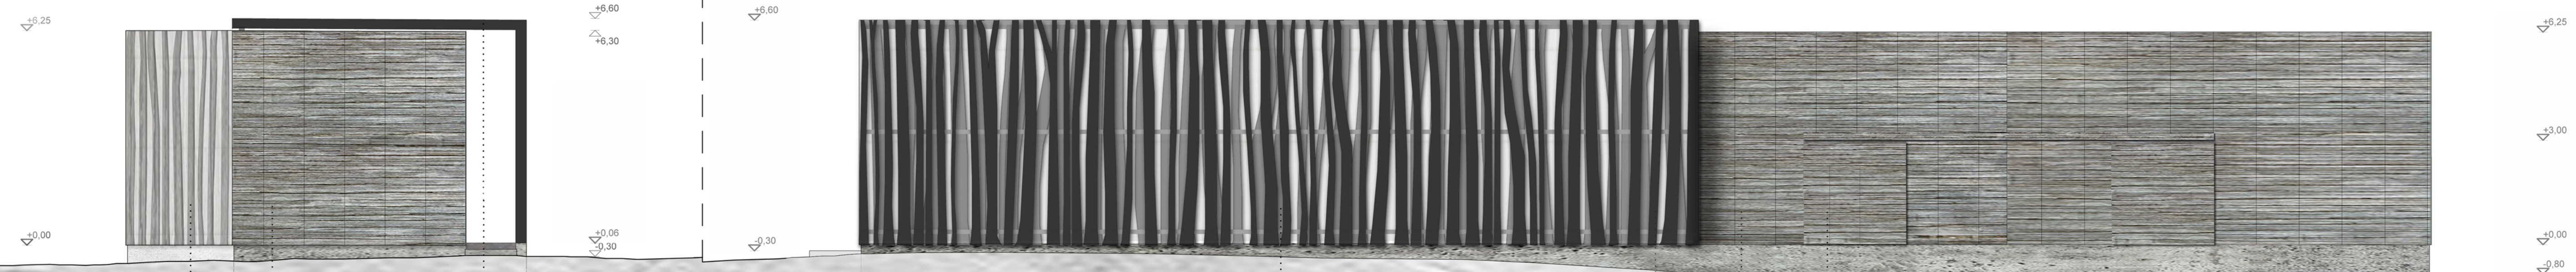

fa-műanyag kompozit  
távoli árnyékoló szerkezet

Binderholz fa homlokzatburkolat

fa-műanyag kompozit  
mozgatható árnyékoló szerkezet


mikroalga bázis  
mogyoród SZIE-YMÉK 2011/2012  
diploma fc4sxt YBL kurfis  
nyugati és déli homlokzat edit M 1:100

fa-műanyag kompozit  
mozgatható árnyékoló szerkezet

Kristalizációs látszóbeton

Binderholz fa homlokzatburkolat

Binderholz tábiásított fa tolóajtó  
rejtett nyílászárnyal

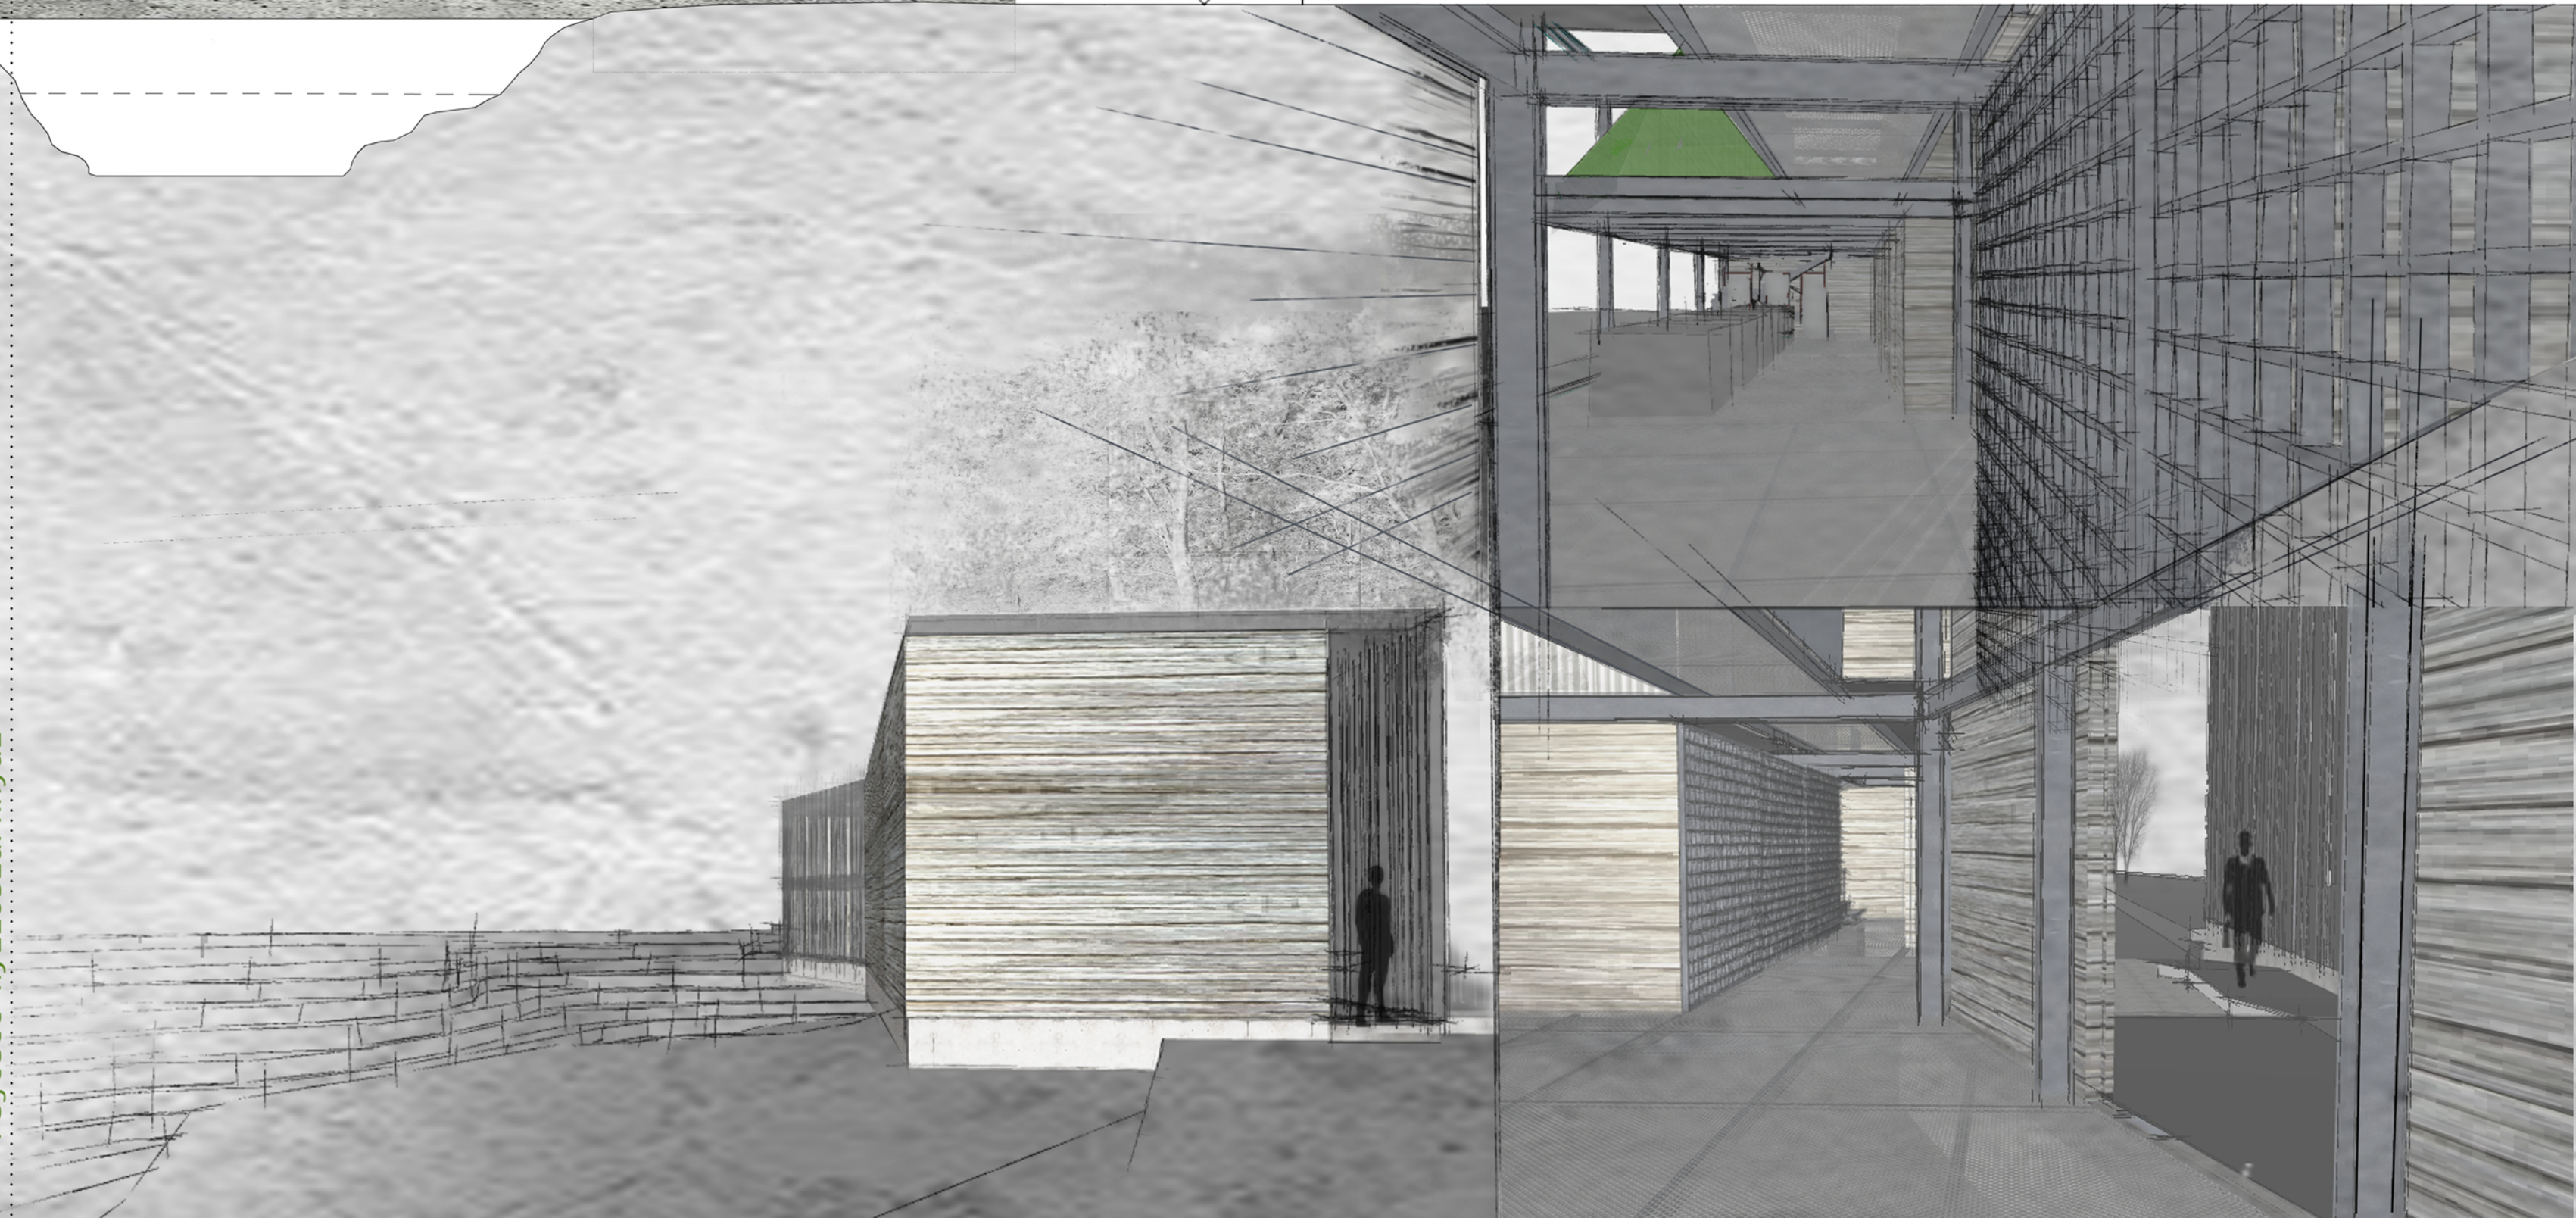

+6.25  
+3.00  
+0.00  
-0.80