PINCESZINT ALAPRAJZ

TETŐTERASZ ALAPRAJZ

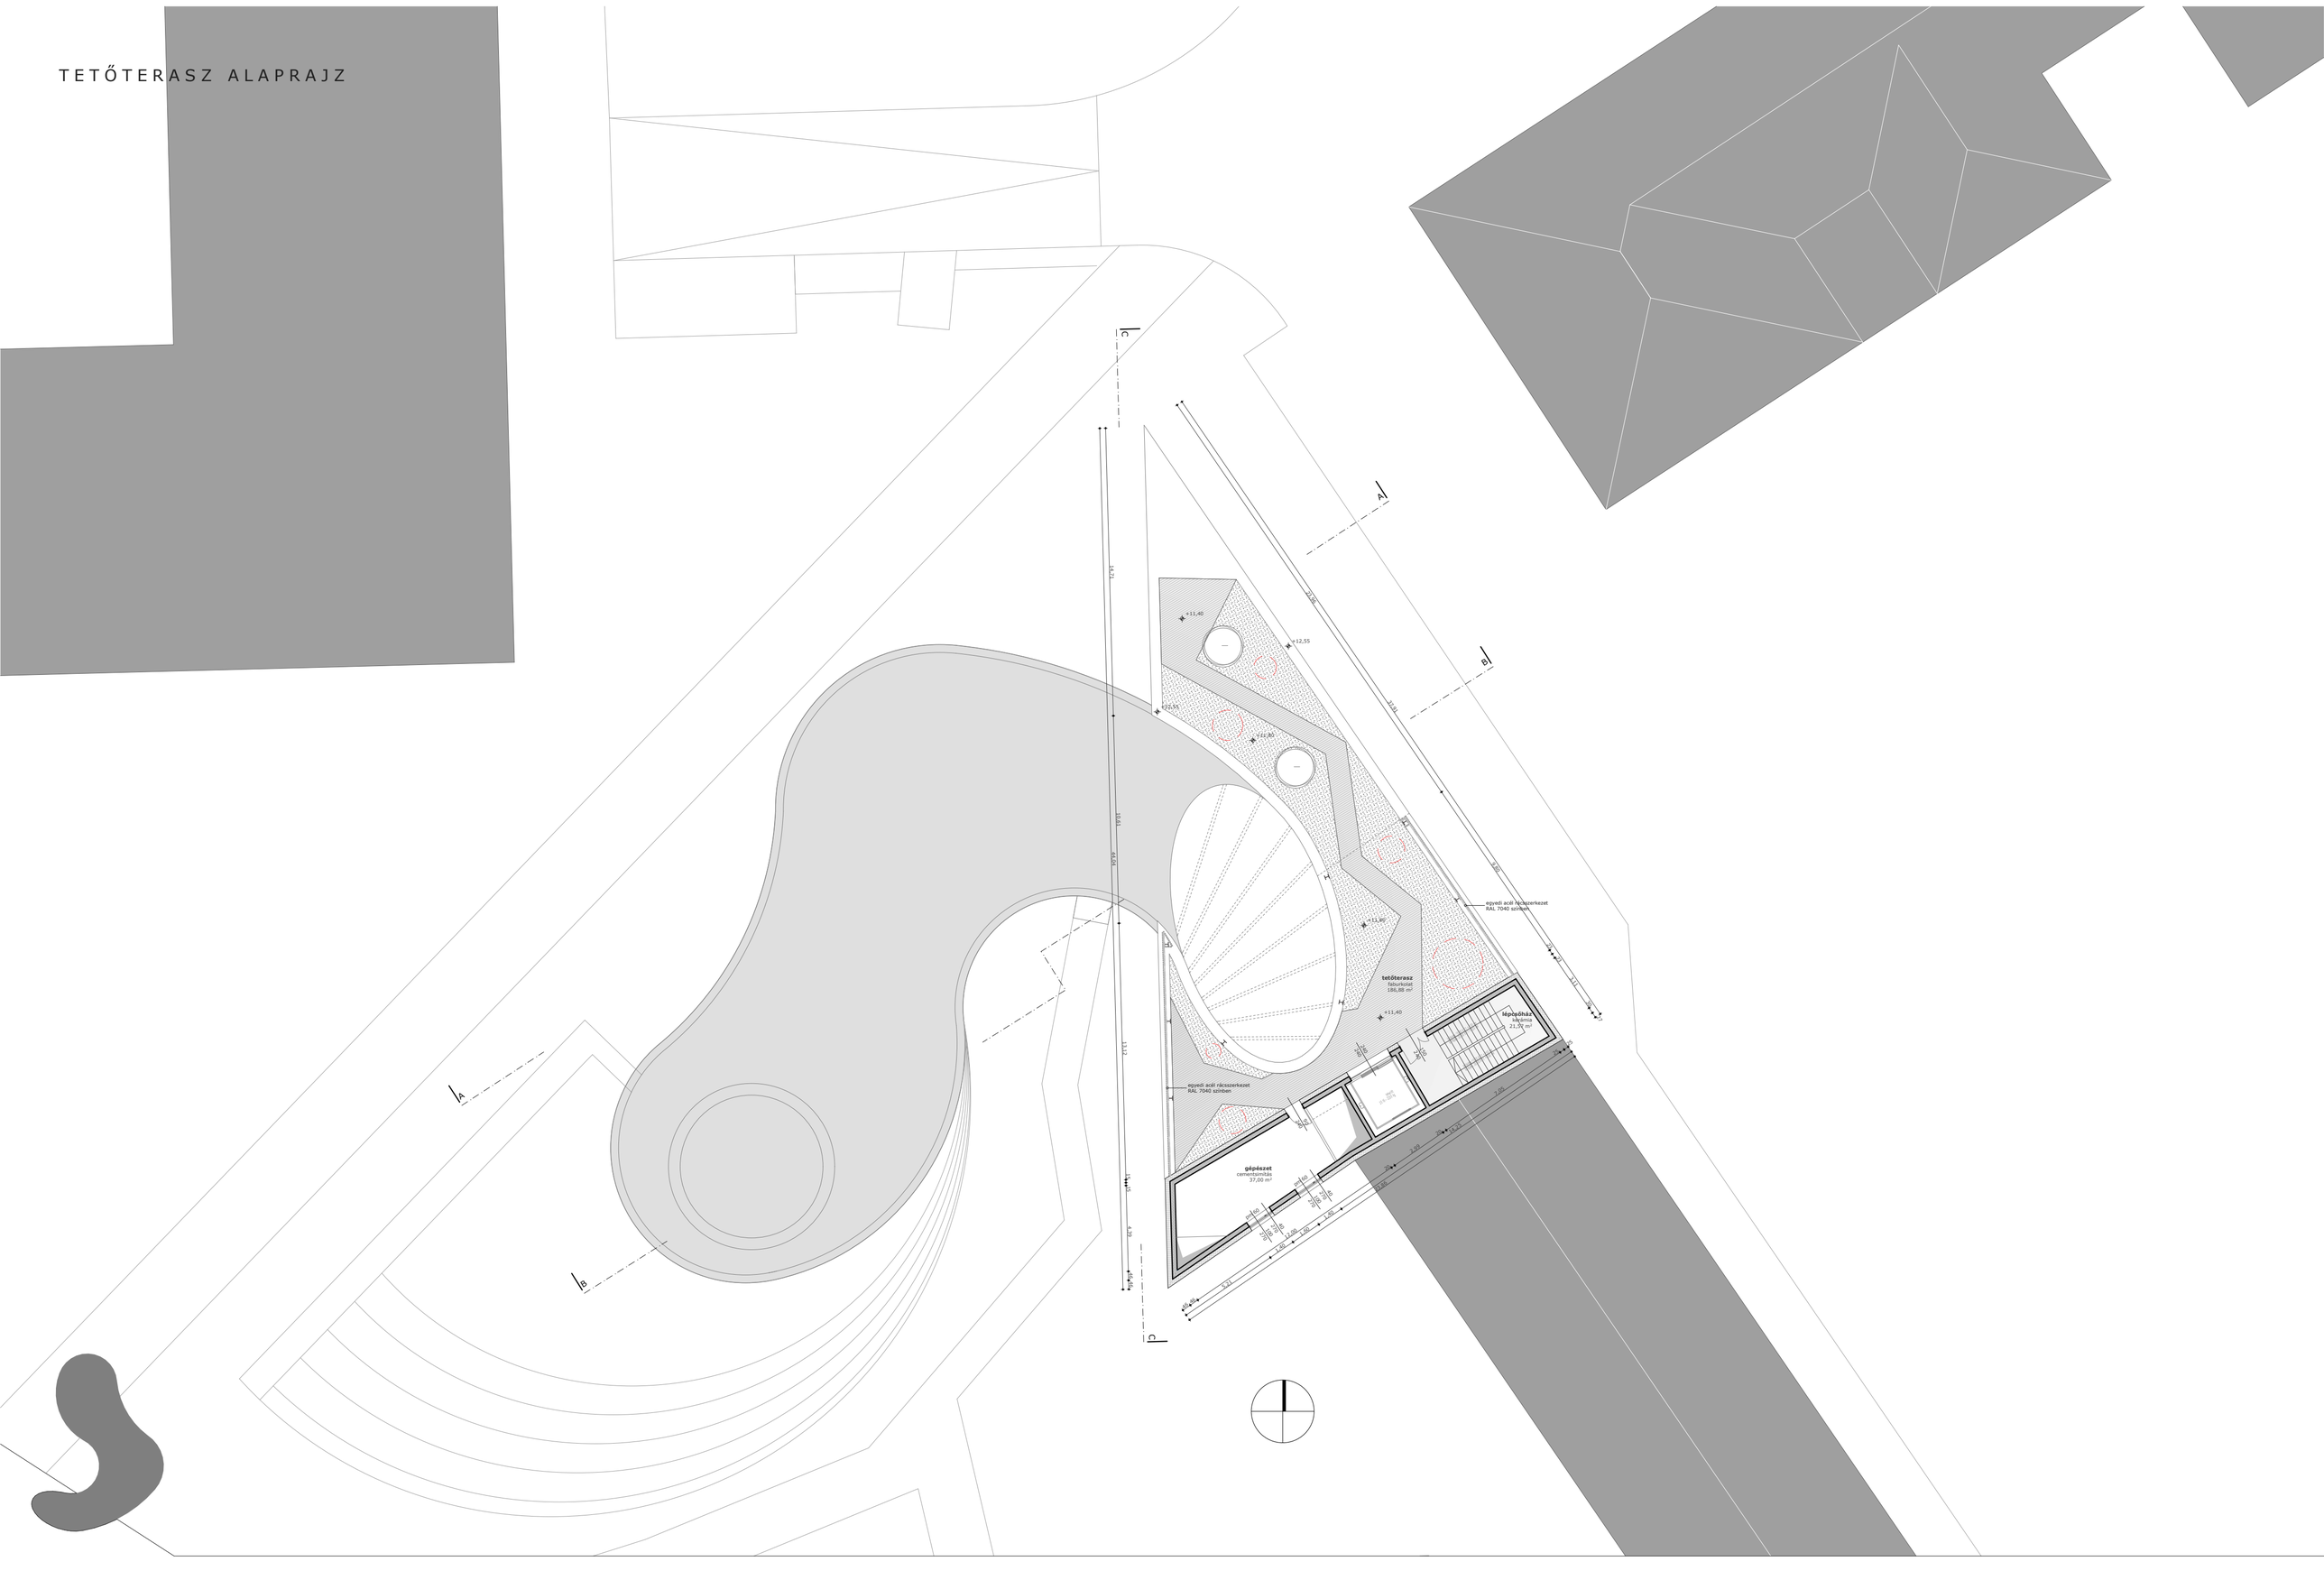

ANTAL - LUSZTIG KÉPTÁR A BALTAZÁR DEZSŐ TÉREN

BATIZI-PÓCSI GERGŐ - DIPLOMATERVEZÉS 2012

PINCE, TETŐTERASZ ALAPRAJZ

M 1:200