


részletrajzok 1:10

ablak szemöldök és attika csomópont, lapostető rétegrenddel

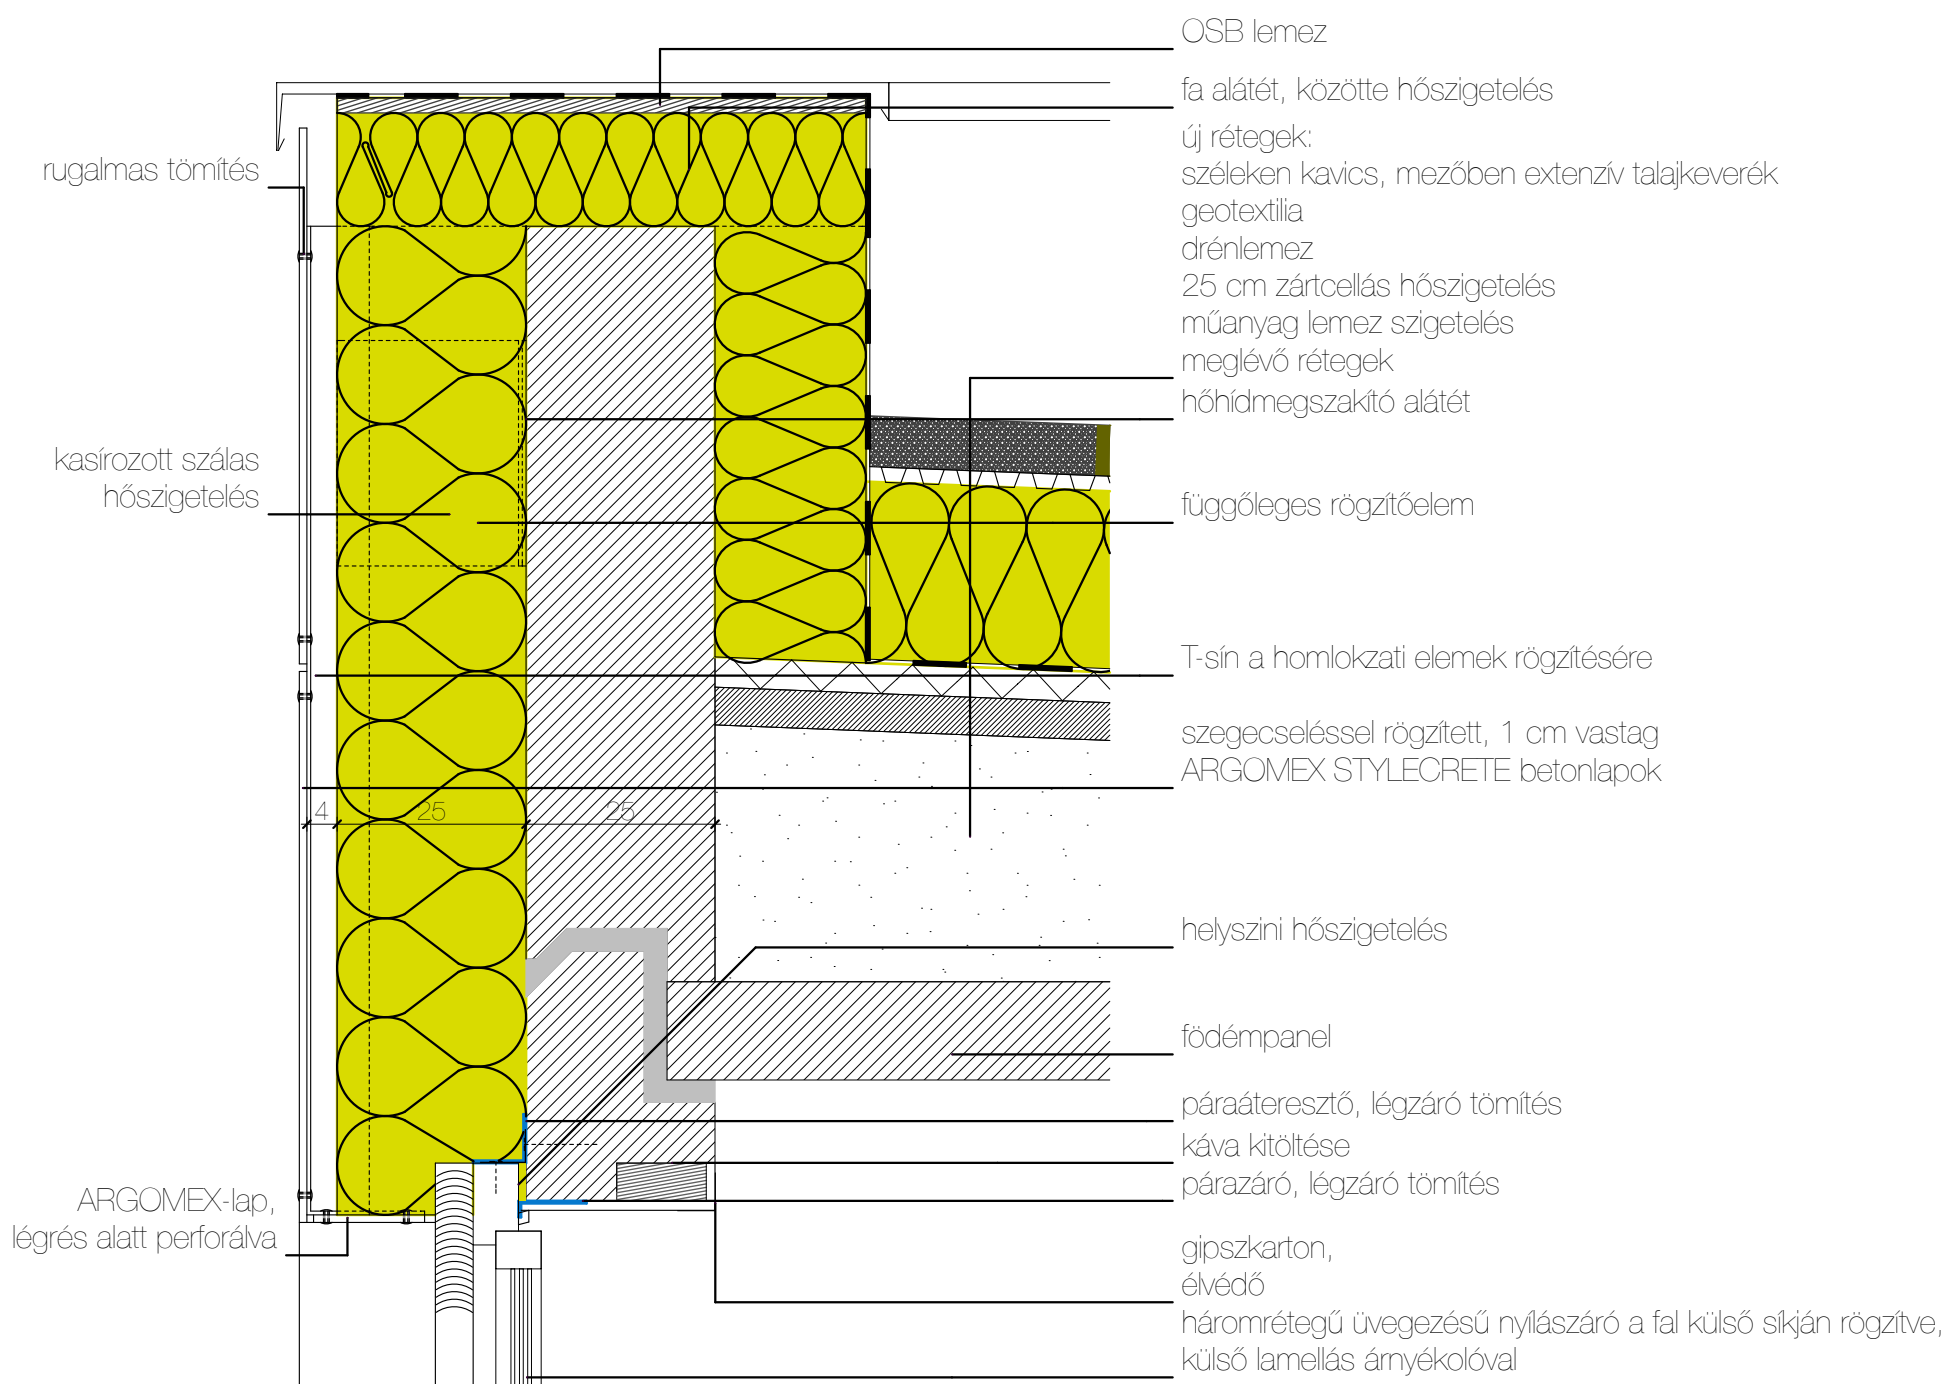

ablak, vízszintes metszet

