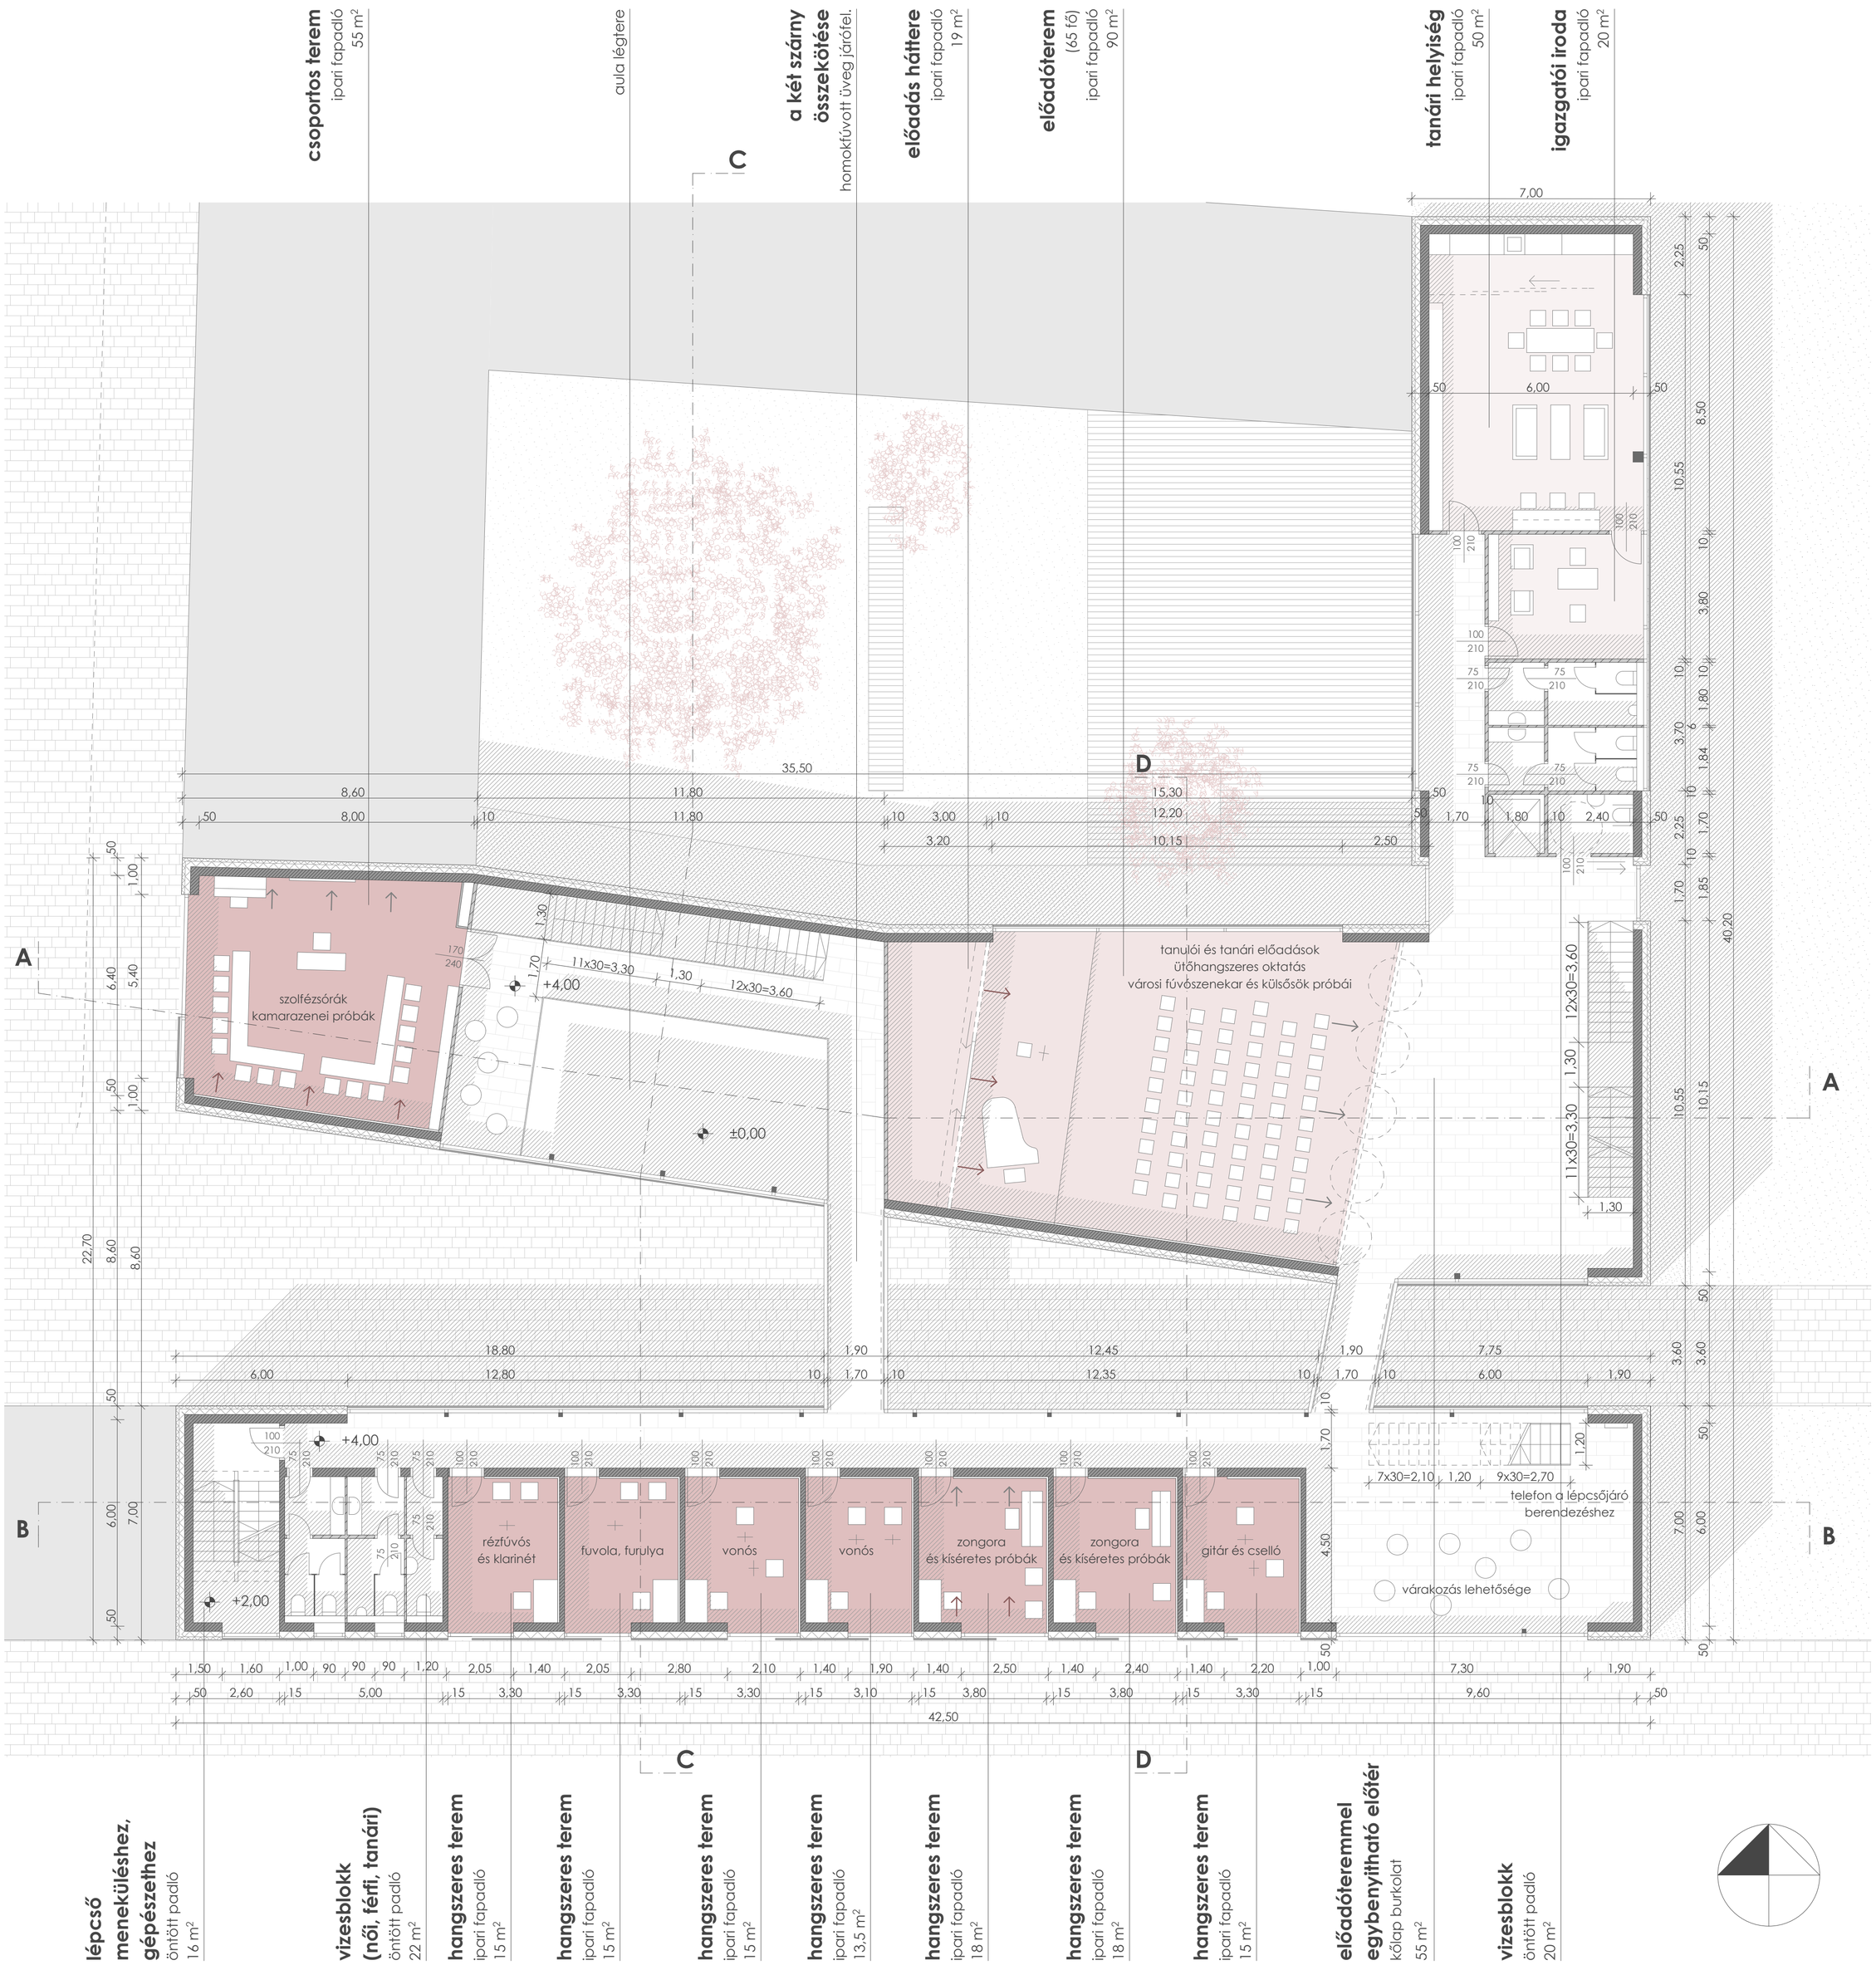

emeleti alaprajz