
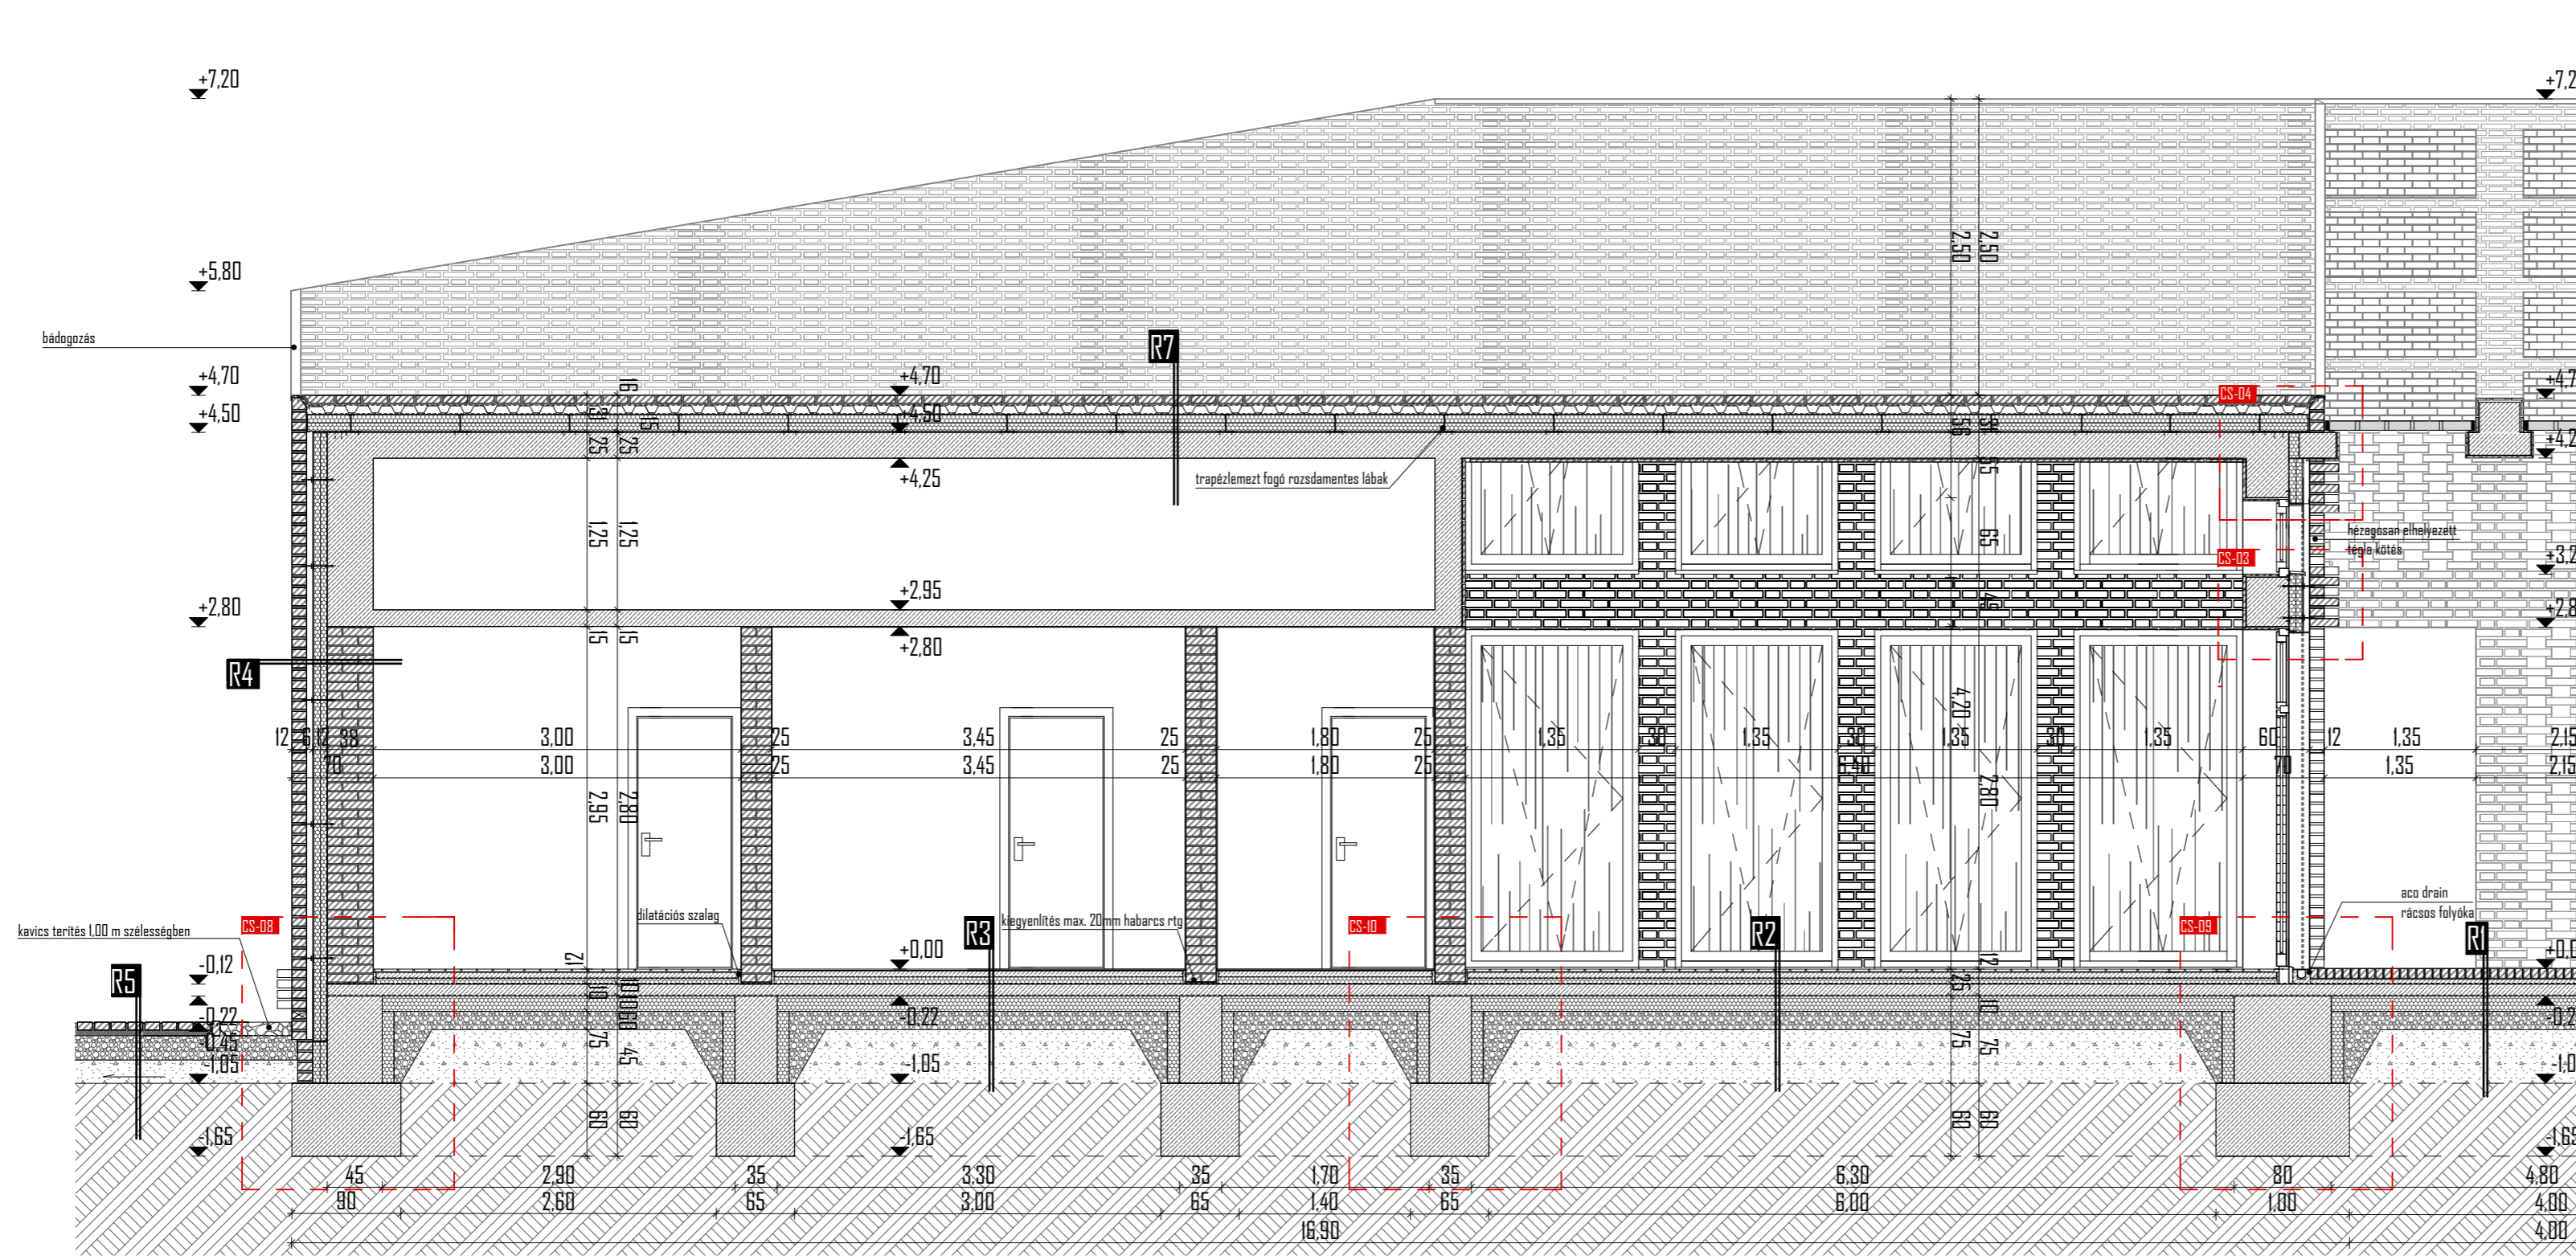


A-A Metszet felvétele

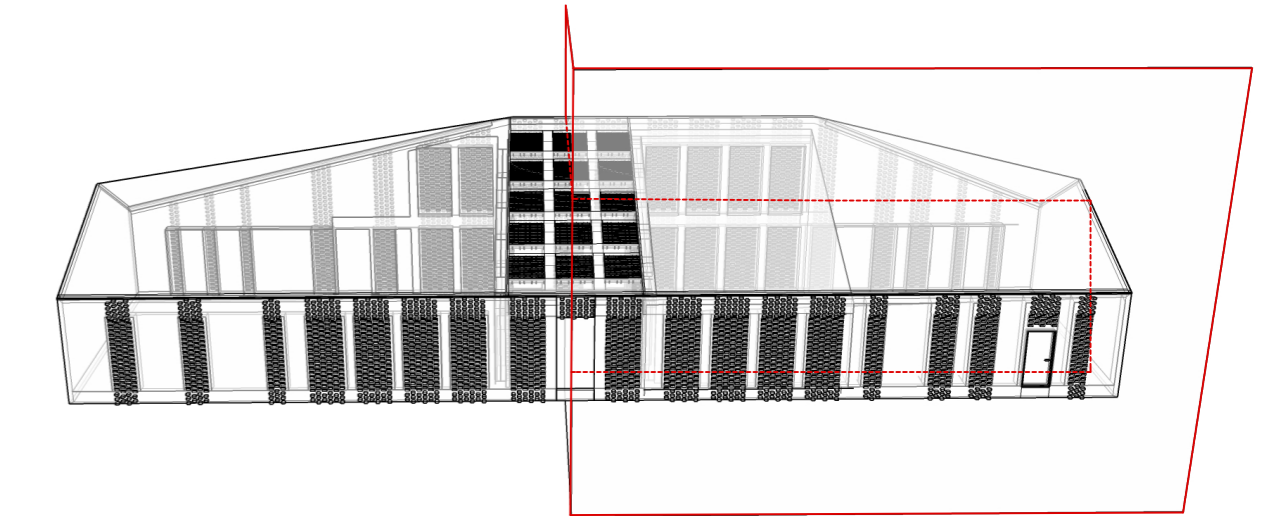

R4

- homlokzati burkolat /kiselemes bontott téglá/ légrés 12 cm /terca milano/ 5 cm
- dryvit ragasztóba ágyazott üvegháló 1 cm
- EPS hoszig /2 rtg NIKECELL Perimeter duo/ 12 cm
- kiselemes bontott téglá burkolat 38 cm
- belső vakolat 1.5 cm

R5

- kültéri burkolat /kiselemes bontott téglá/ homokágyazat lejtésben 12 cm
- tömörített homokos kavics 5 cm
- földfeltöltés 25 cm
- termett talaj 40 cm

R6

- greslap /MIRAGE cement 30*30/ ragasztóhabarcs burkolatragasztó 1 cm
- /MUREX univerzál flexibilis/ aljzatkiegénylítő szálerosítéssű estrich 3 mm
- /2rtg közötté padlófűtés csővei/ technológiai szigetelés PE fólia 6 cm
- /SOLFLEX padlófűtés alátétfólia, légbuborékos, metallizált/ lépésálló hoszig /NIKECELL NC 100/ 5cm
- talajnedvesség elleni szig. /Restix SK EPDM bit.lemez/ 1rt
- vasalt aljzat beton 10 cm
- technológiai szig /SOLFLEX PE fólia/ hoszigetelés /NIKECELL Perimeter S 35/ 10 cm
- kavics ágyazat /osztályozott IG-32 szemnagyság/ földvisszatöltés 0.05 mm
- földvisszatöltés 45 cm
- termett talaj

R7

- kézi vetésű klinker téglá /terca milano/ 6 cm
- vízátereszto habarcs /MUREXIN DM 100/ rozsdamentes acélháló erositéssel 3 cm
- geotextília Dupont Typar SF 150G/m 1rtg
- perforált muanyag PVC lemez 2 mm
- csapadékvíz ell.szig./resitrix classic EPDM/ 1rtg
- trapézlemez /LTP45 LINDAB/ 43 mm
- hoszigetelés /NIKECELL NC 200/ 16 mm
- párazáró fólia/DuPont Airguard reflective/ monolit vasbeton födém C25/30 beton 0.05 mm
- B500 acélmin. 25 cm
- ragasztó habarcs /KL 1 Flex Murex/ 15 mm
- furészelt kisméretű bontott téglá 2.5 cm

R8

- zalakérámia csempé burkolat /15*15 cm lapok /közötte Murex flexibilis vízálló széles fugázó / aljzatkiegénylítő szálerosítéssű estrich 8 mm
- /2rtg közötté padlófűtés csővei/ technológiai szigetelés PE fólia 6 cm
- /SOLFLEX padlófűtés alátétfólia, légbuborékos, metallizált/ lépésálló hoszig /NIKECELL NC 100/ 5cm
- talajnedvesség elleni szig. /Restix SK EPDM bit.lemez/ 1rt
- vasalt aljzat beton 10 cm
- technológiai szig /SOLFLEX PE fólia/ hoszigetelés /NIKECELL Perimeter S 35/ 10 cm
- kavics ágyazat /osztályozott IG-32 szemnagyság/ földvisszatöltés 0.05 mm
- földvisszatöltés 45 cm
- termett talaj

R1

- padlóburkolat/impregnált kiselemes bontott téglá -furészelt/ burkolatragasztó/CM 14 Express Gyorskötésű flexibilis/ 12 cm
- talajnedvesség elleni szig. /Restix SK EPDM bit.lemez/ 3 mm
- vasalt aljzat beton 10 cm
- technológiai szig /SOLFLEX PE fólia/ 1rtg
- kavics ágyazat /osztályozott IG-32 szemnagyság/ földvisszatöltés 0.05 mm
- földvisszatöltés 45 cm
- termett talaj

R2

- padlóburkolat/impregnált kiselemes bontott téglá -furészelt/ burkolatragasztó/CM 14 Express Gyorskötésű flexibilis/ 12 cm
- aljzatkiegénylítő szálerosítéssű estrich/2rtg közötté padlófűtés csővei/ technológiai szigetelés PE fólia /SOLFLEX padlófűtés alátétfólia, légbuborékos, metallizált/ 3 mm
- lépésálló hoszig /NIKECELL NC 100/ 6 cm
- talajnedvesség elleni szig. /Restix SK EPDM bit.lemez/ 5cm
- vasalt aljzat beton 10 cm
- technológiai szig /SOLFLEX PE fólia/ hoszigetelés /NIKECELL Perimeter S 35/ 10 cm
- kavics ágyazat /osztályozott IG-32 szemnagyság/ földvisszatöltés 0.05 mm
- földvisszatöltés 45 cm
- termett talaj

R3

- laminált padlóburkolat/PERGO 33-as kopásállóság/ alátét filc 8 mm
- aljzatkiegénylítő szálerosítéssű estrich/2rtg közötté padlófűtés csővei/ technológiai szigetelés PE fólia /SOLFLEX padlófűtés alátétfólia, légbuborékos, metallizált/ 1rtg
- lépésálló hoszig /NIKECELL NC 100/ 6 cm
- talajnedvesség elleni szig. /Restix SK EPDM bit.lemez/ 5cm
- vasalt aljzat beton 10 cm
- technológiai szig /SOLFLEX PE fólia/ hoszigetelés /NIKECELL Perimeter S 35/ 10 cm
- kavics ágyazat /osztályozott IG-32 szemnagyság/ földvisszatöltés 0.05 mm
- földvisszatöltés 45 cm
- termett talaj

1:50

A-A METSZET

DIPLOMATERV 2012 TAVASZ
VARGA CSABA
POSTA ÉS TAKARÉKSZÖVEGKÉZEL