




Pincszinti alaprajz, bolt, ruhátár m1:200

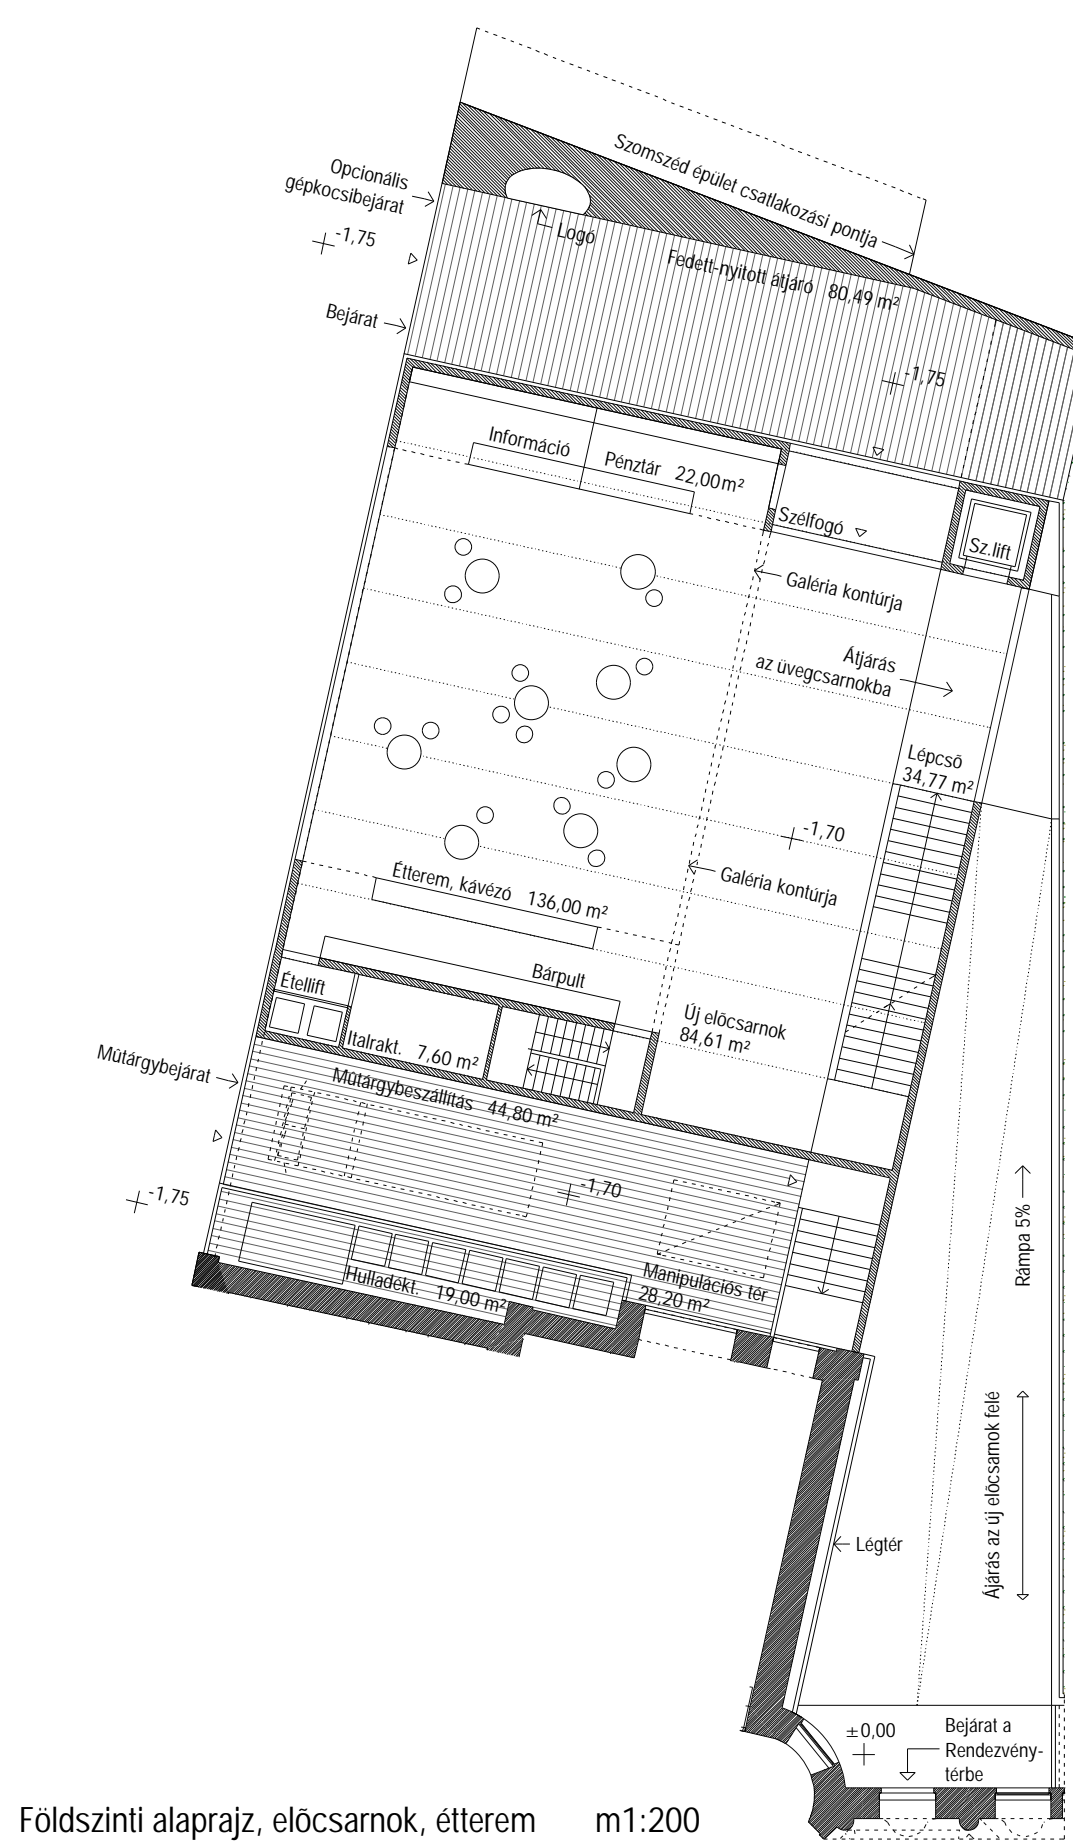


Földszinti alaprajz, előcsarnok, étterem m1:200

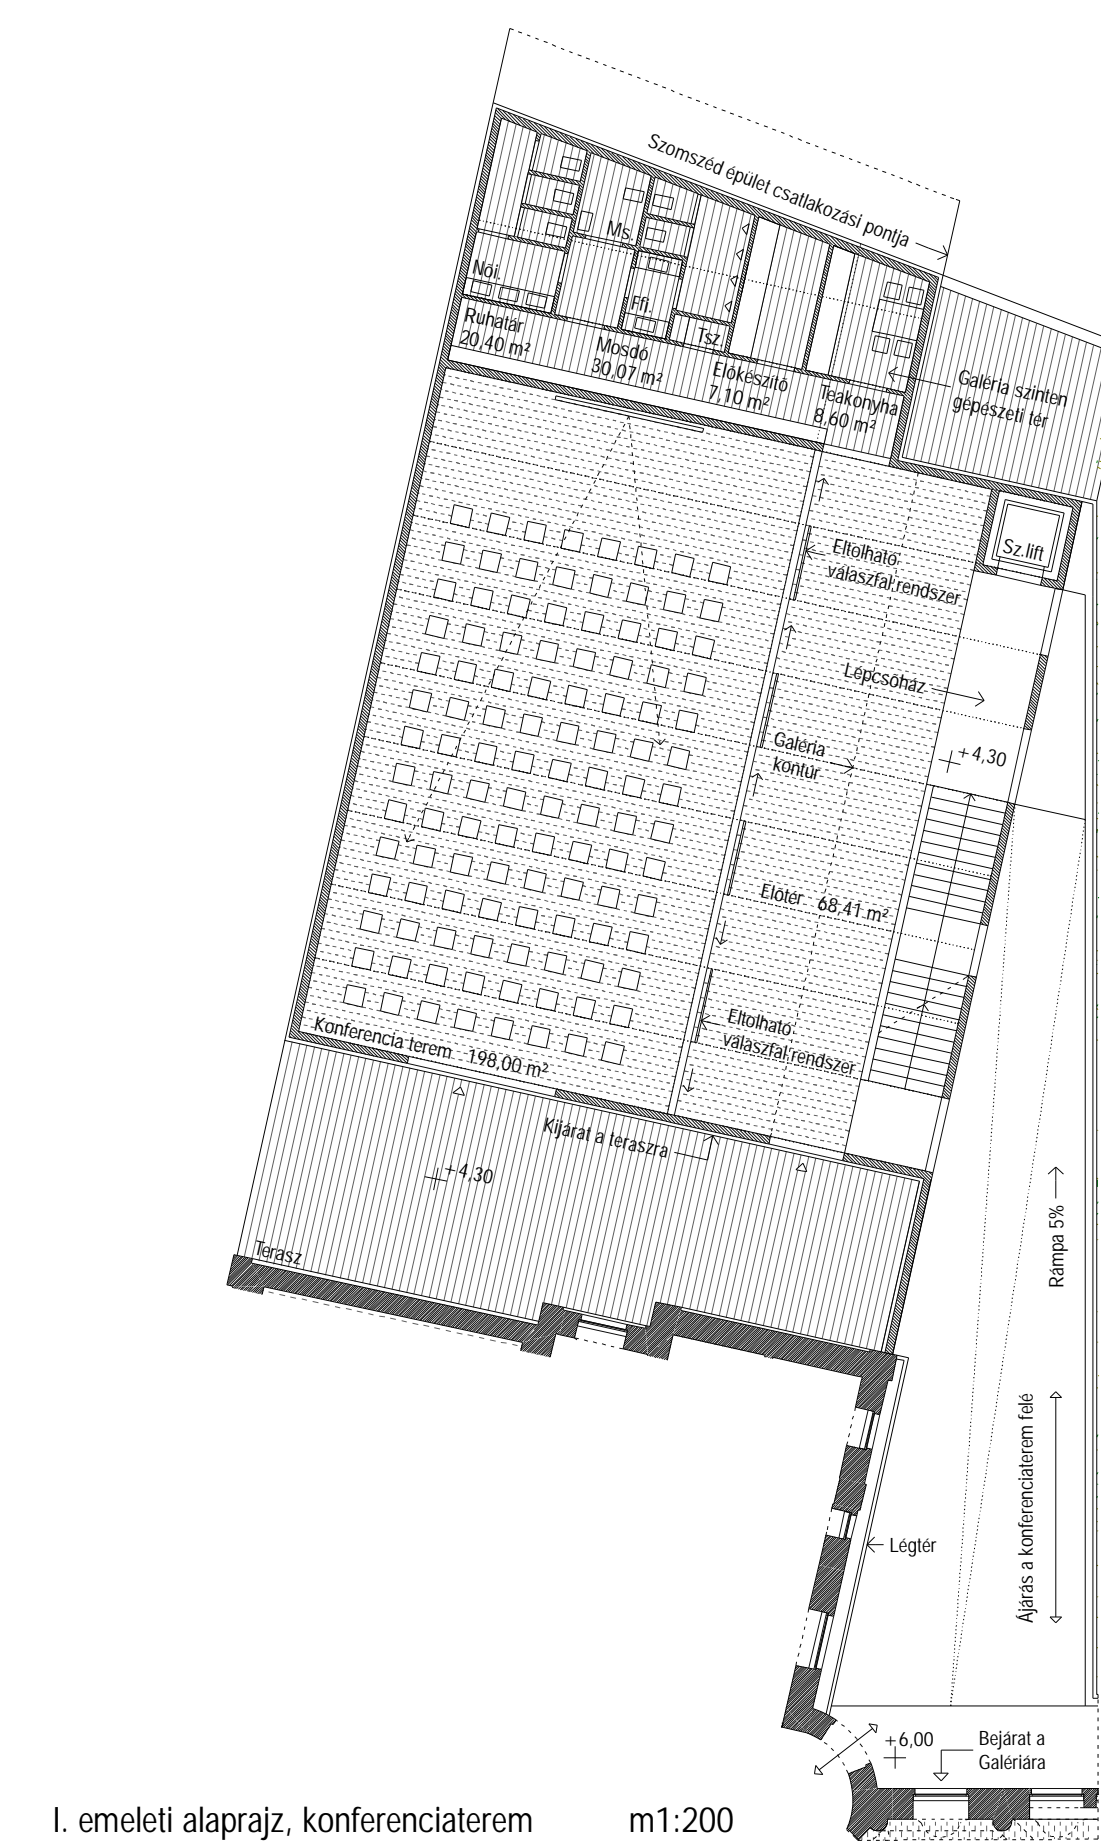


I. emeleti alaprajz, konferenciaterem m1:200

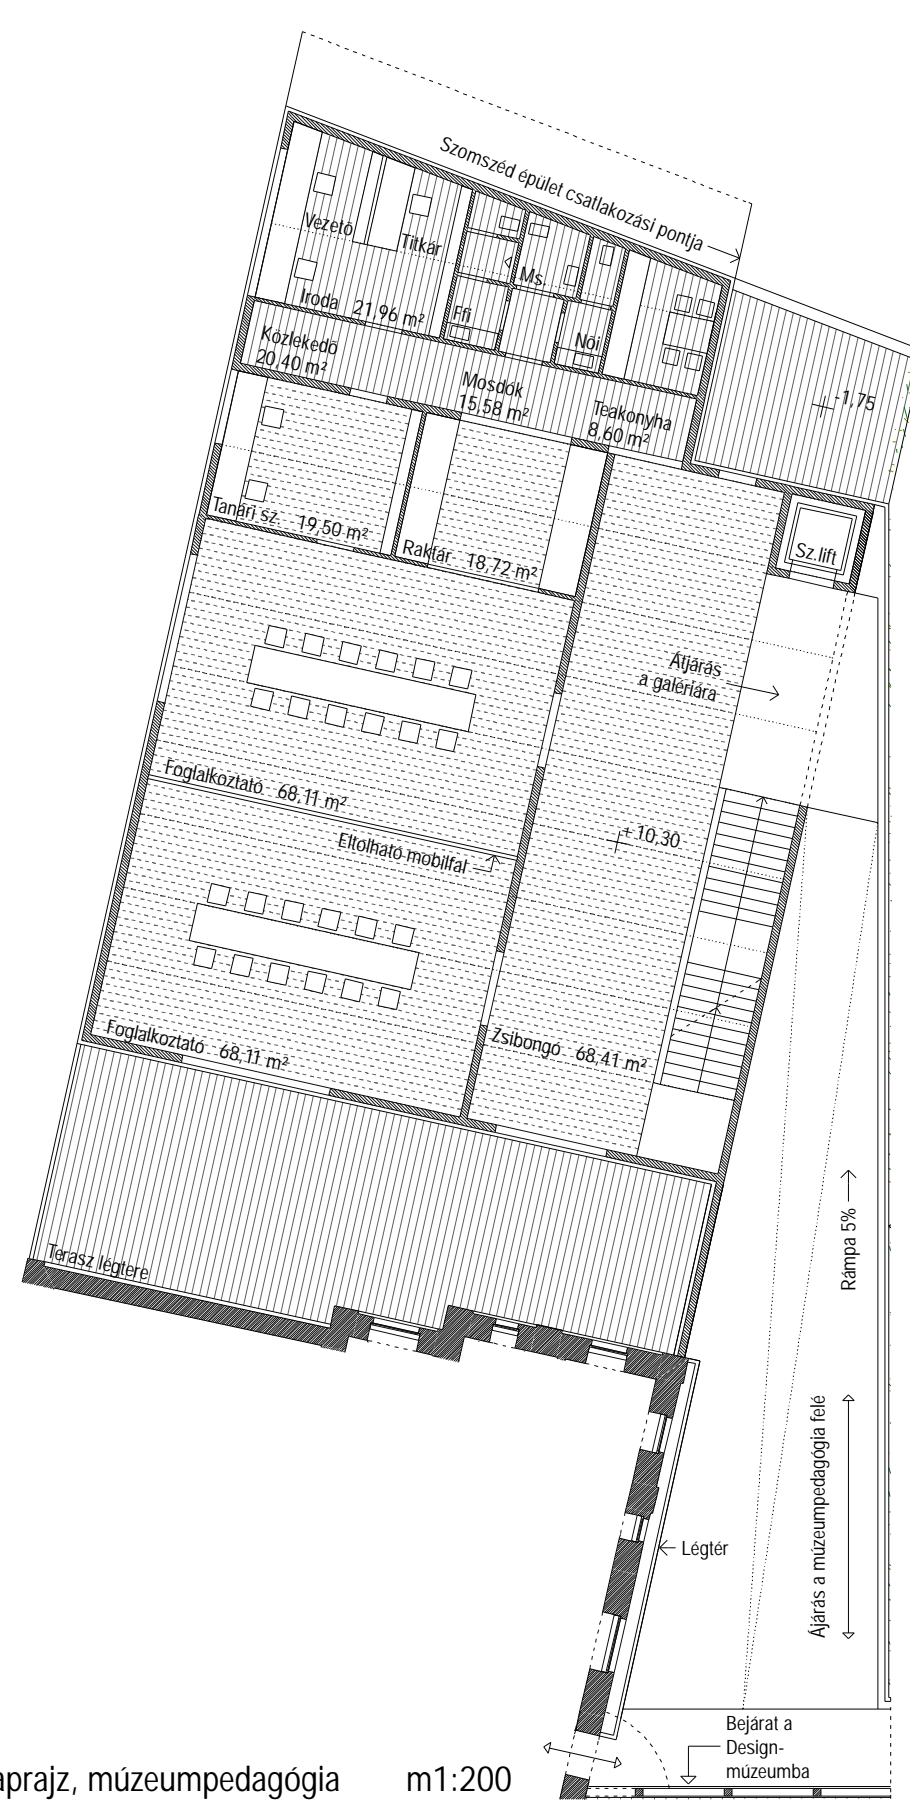


II. emeleti alaprajz, múzeumpedagógia m1:200

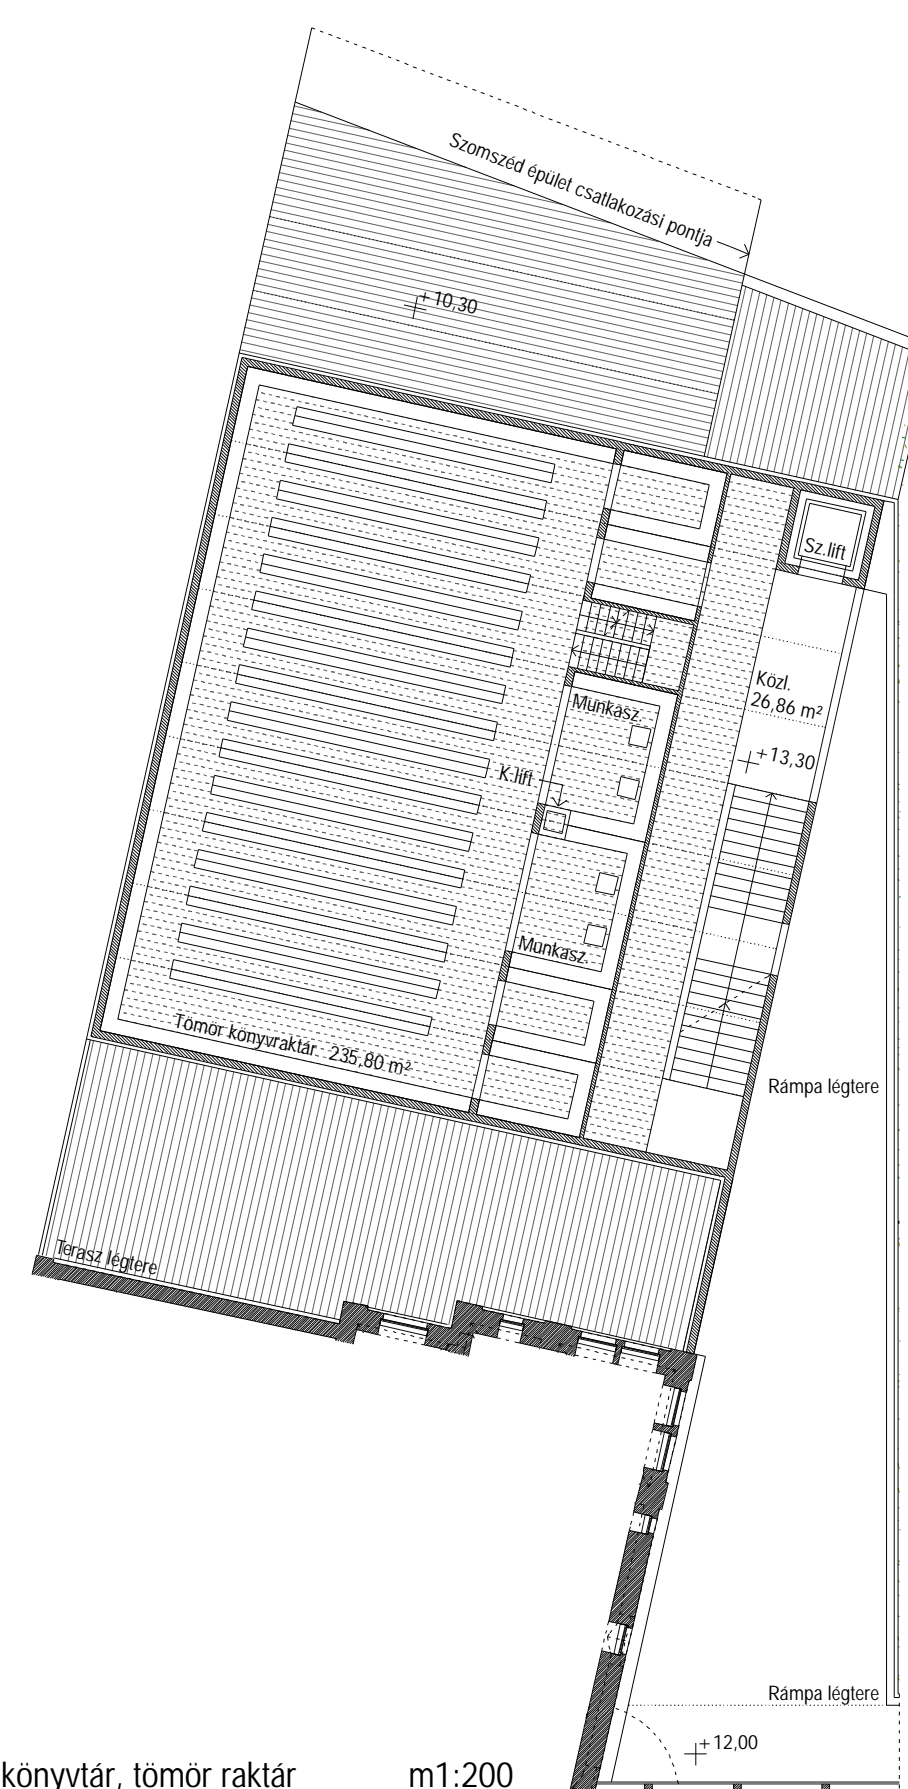


III. emeleti alaprajz, könyvtár, tömör raktár m1:200

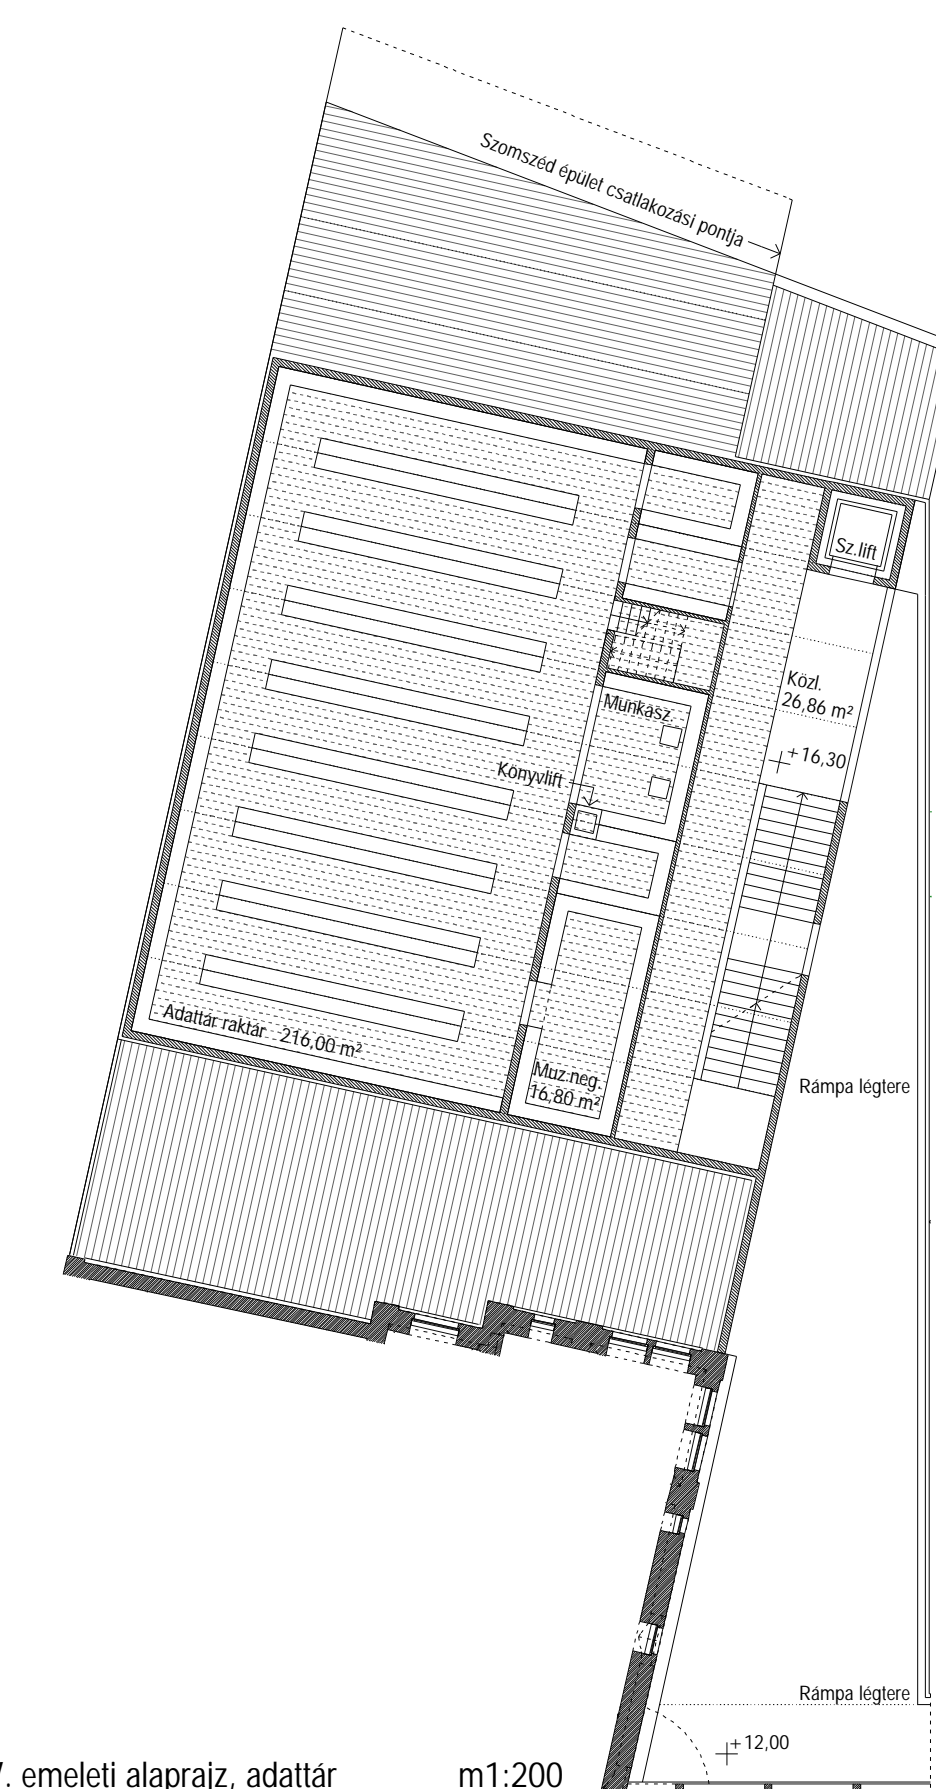

IV. emeleti alaprajz, adattár m1:200

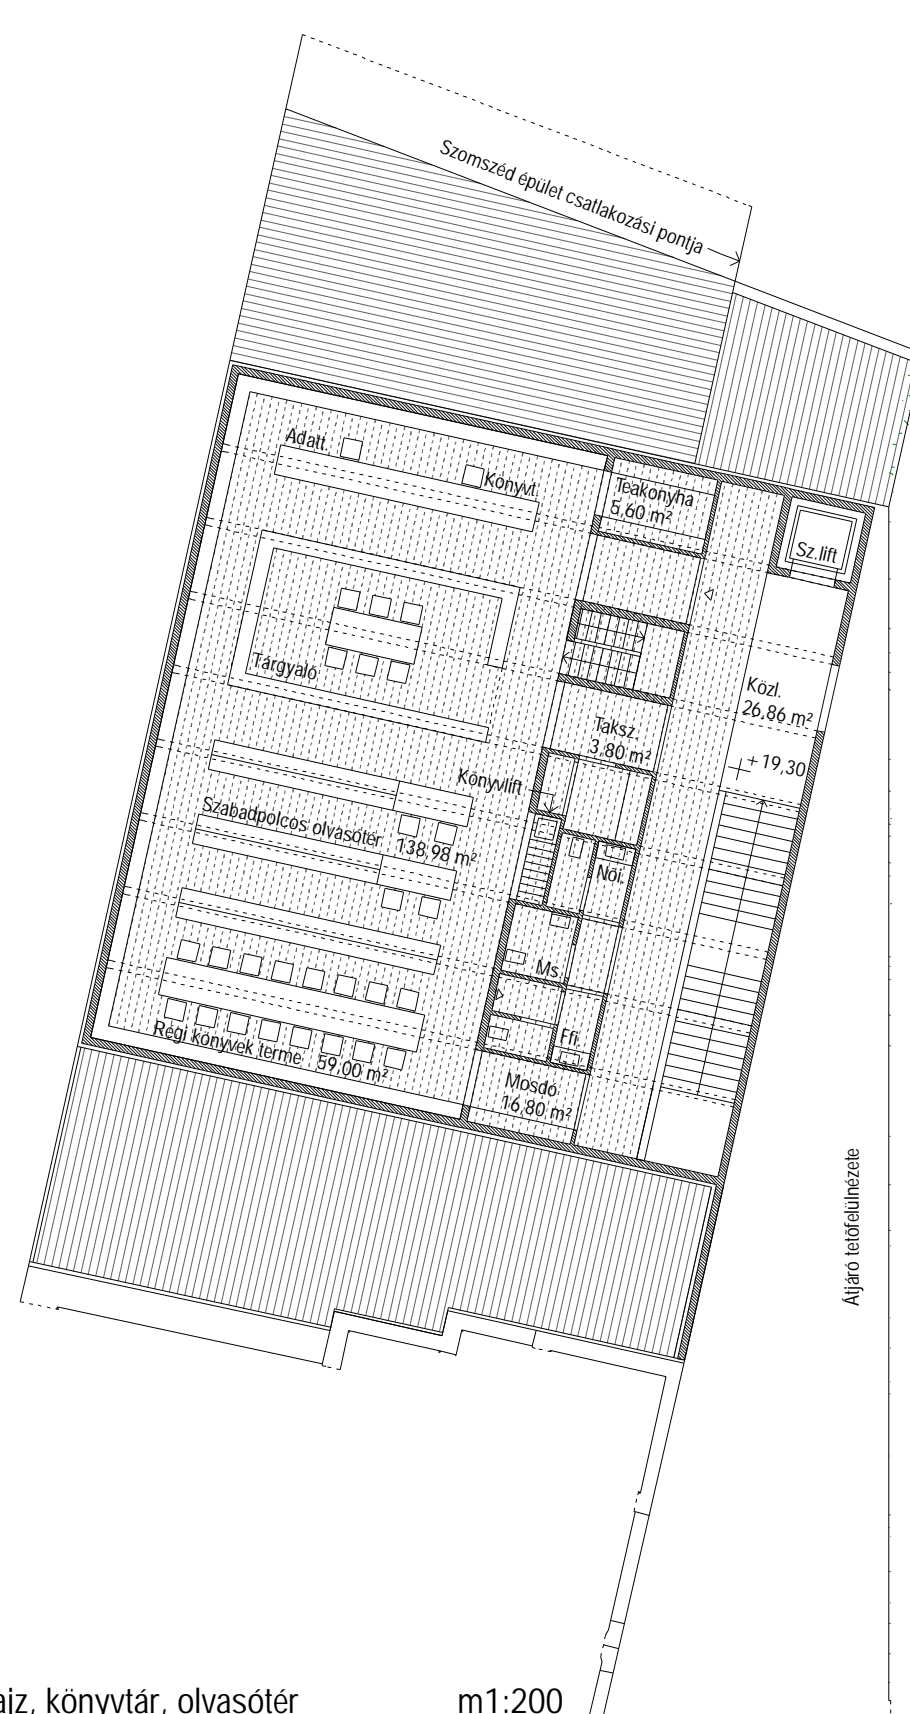

V. emeleti alaprajz, könyvtár, olvasótér m1:200

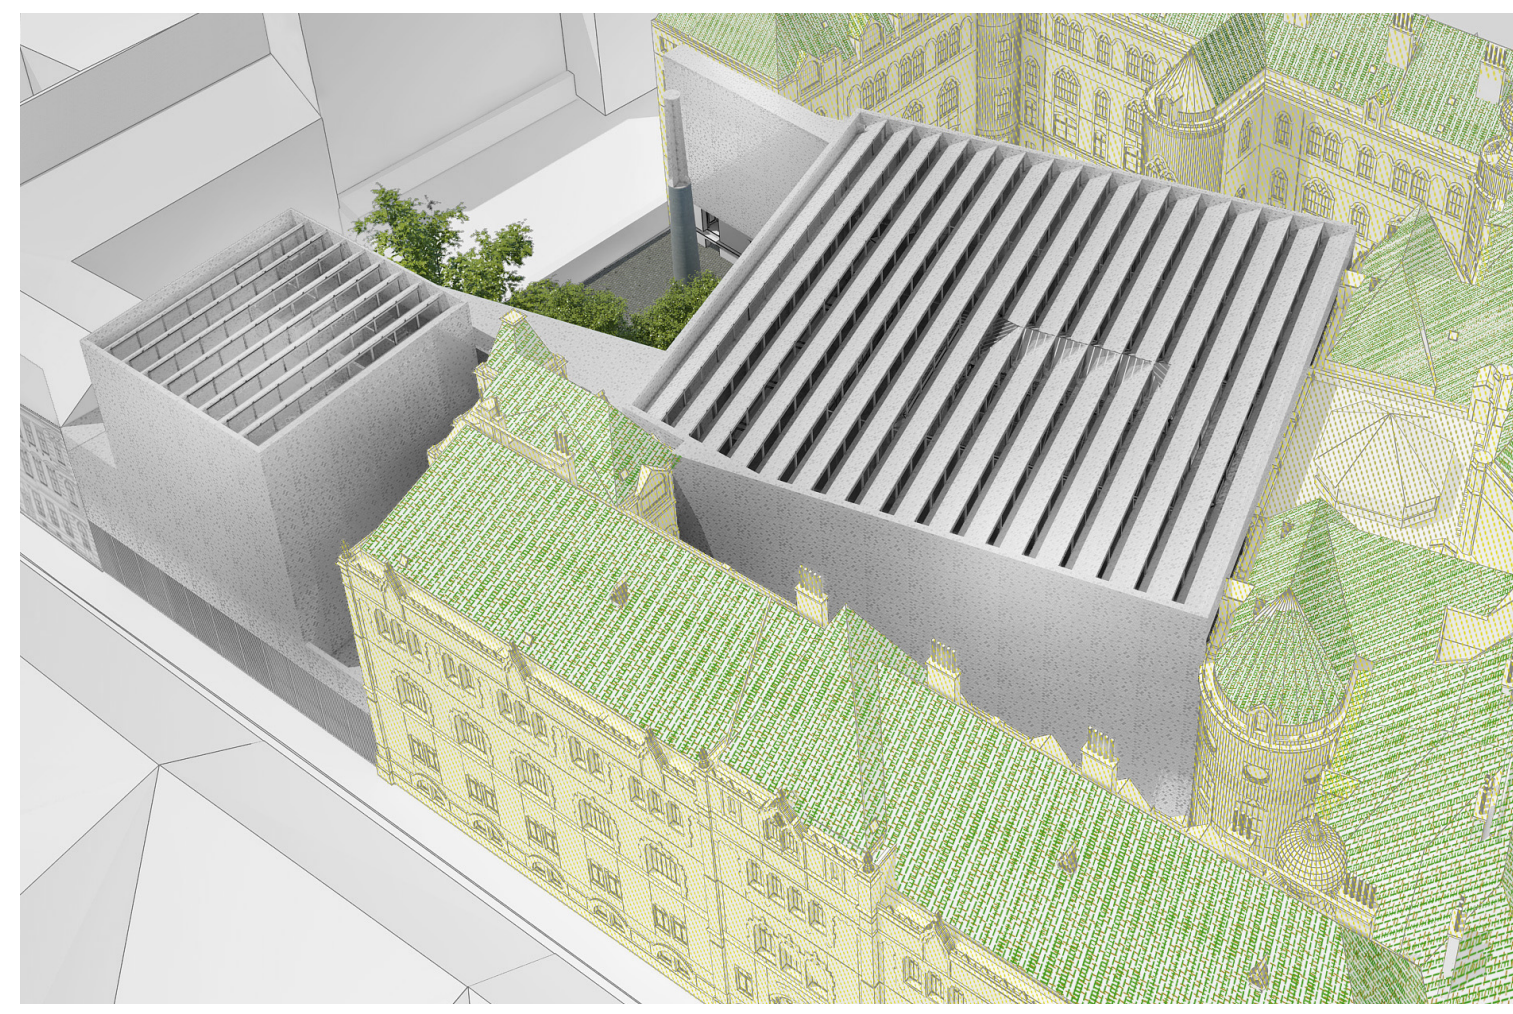

Madártávlati nézet a Högyes Endre utca felől

