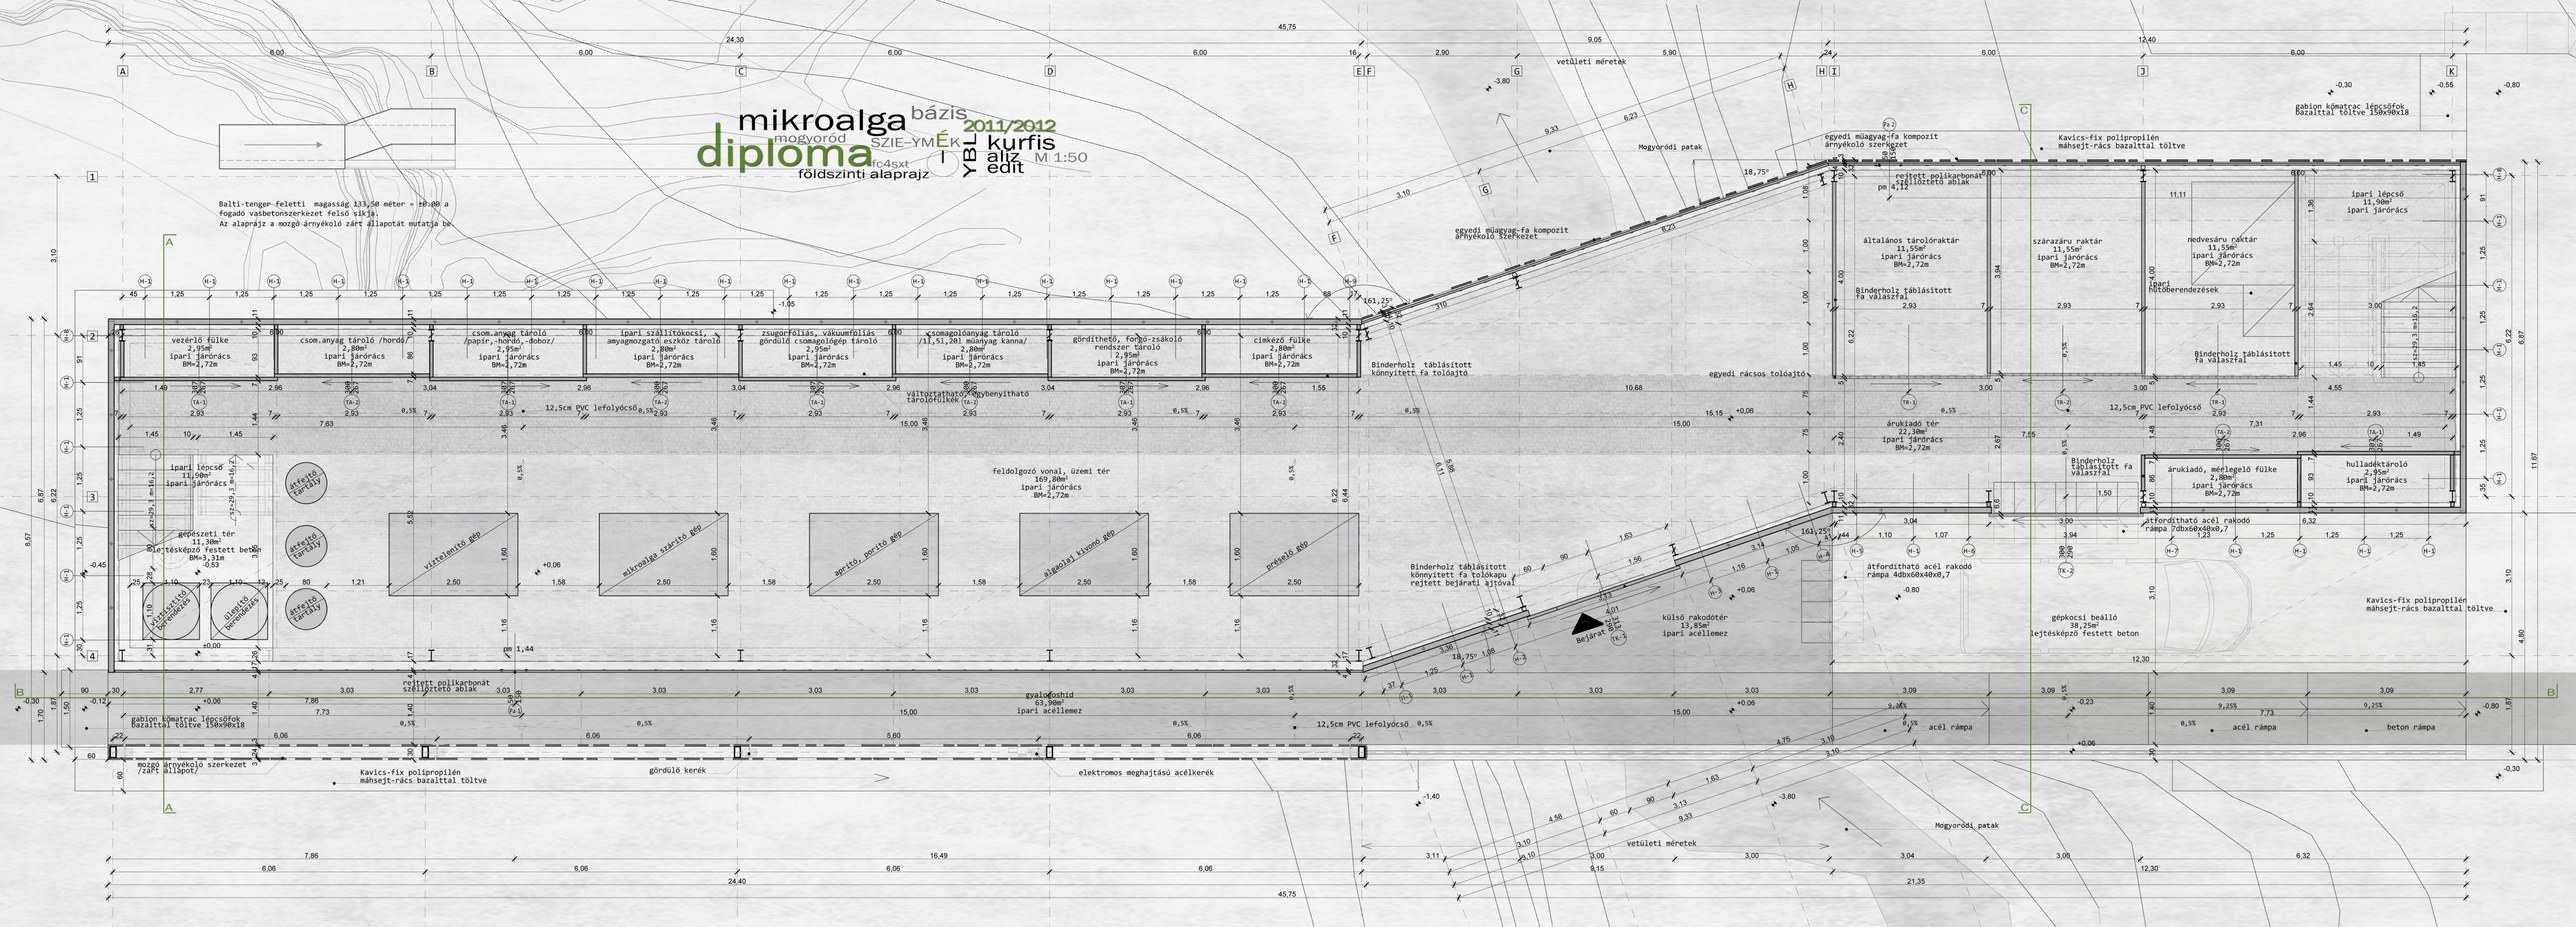
mikroalga bázis
mogyoród
diploma fc4sxt
SZIE-YMÉK
YBL
2011/2012
kurfis
aliz
edit
földszinti alaprajz
M 1:50
Balti-tenger-feletti magasság 133,50 méter = ±0.00 a fogadó vasbetonszerkezet felső síkja.
Az alaprajz a mozgó árnyékoló zárt állapotát mutatja be.
vezérlő fülke 2,95m² ipari járórács BM=2,72m
csom.anyag tároló /hordó/ 2,80m² ipari járórács BM=2,72m
csom.anyag tároló /papír,-hordó,-doboz/ 2,95m² ipari járórács BM=2,72m
ipari szállítókocsi, amyagmozgató eszköz tároló 2,80m² ipari járórács BM=2,72m
zsugorfóliás, vákuumfóliás gördülő csomagológép tároló 2,95m² ipari járórács BM=2,72m
csomagolóanyag tároló /13,51,201 műanyag kanna/ 2,80m² ipari járórács BM=2,72m
gördíthető, forgó-zsákoló rendszer tároló 2,95m² ipari járórács BM=2,72m
címkéző fülke 2,80m² ipari járórács BM=2,72m
változtatható/kibővíthető tárolófülke
12,5cm PVC lefolyócső
Binderholz táblásított könnyített fa tolóajtó
egyedi rácsos tolóajtó
ipari lépcső 11,90m² ipari járórács
gépészeti tér 11,30m² lejtésképpző festett beton BM=3,31m
akfeito tárolás
tárolás
tárolás
vízelenítő gép
mikroalga szárító gép
aprító, porító gép
algaolaj kivonó gép
préselő egy
feldolgozó vonal, üzemi tér 169,80m² ipari járórács BM=2,72m
gyalogoshíd 53,90m² ipari acéllemez
rejtett polikarbonát szellőztető ablak
gabion kőmatrac lépcsőfok bazalttal töltve 150x90x18
mozgó árnyékoló szerkezet /zárt állapot/
Kavics-fix polipropilén máhsejt-rács bazalttal töltve
gördülő kerék
elektromos meghajtású acélkerék
egyedi műagyag-fa kompozit árnyékoló szerkezet
Mogyoródi patak
általános tárolóraktár 11,55m² ipari járórács BM=2,72m
Binderholz táblásított fa válaszfal
szárazáru raktár 11,55m² ipari járórács BM=2,72m
nedvesáru raktár 11,55m² ipari járórács BM=2,72m
ipari hűtőberendezések
árukiadó tér 22,30m² ipari járórács BM=2,72m
árukiadó, mérlegelő fülke 2,80m² ipari járórács BM=2,72m
hulladéktároló 2,95m² ipari járórács BM=2,72m
átfordítható acél rakodó rámpa 7dbx60x40x0,7
külső rakodótér 13,85m² ipari acéllemez
gépkocsi beálló 38,25m² lejtésképpző festett beton
acél rámpa
beton rámpa
vetületi méretek