


1:50 METSZETEK

B-B Metszet felvétele

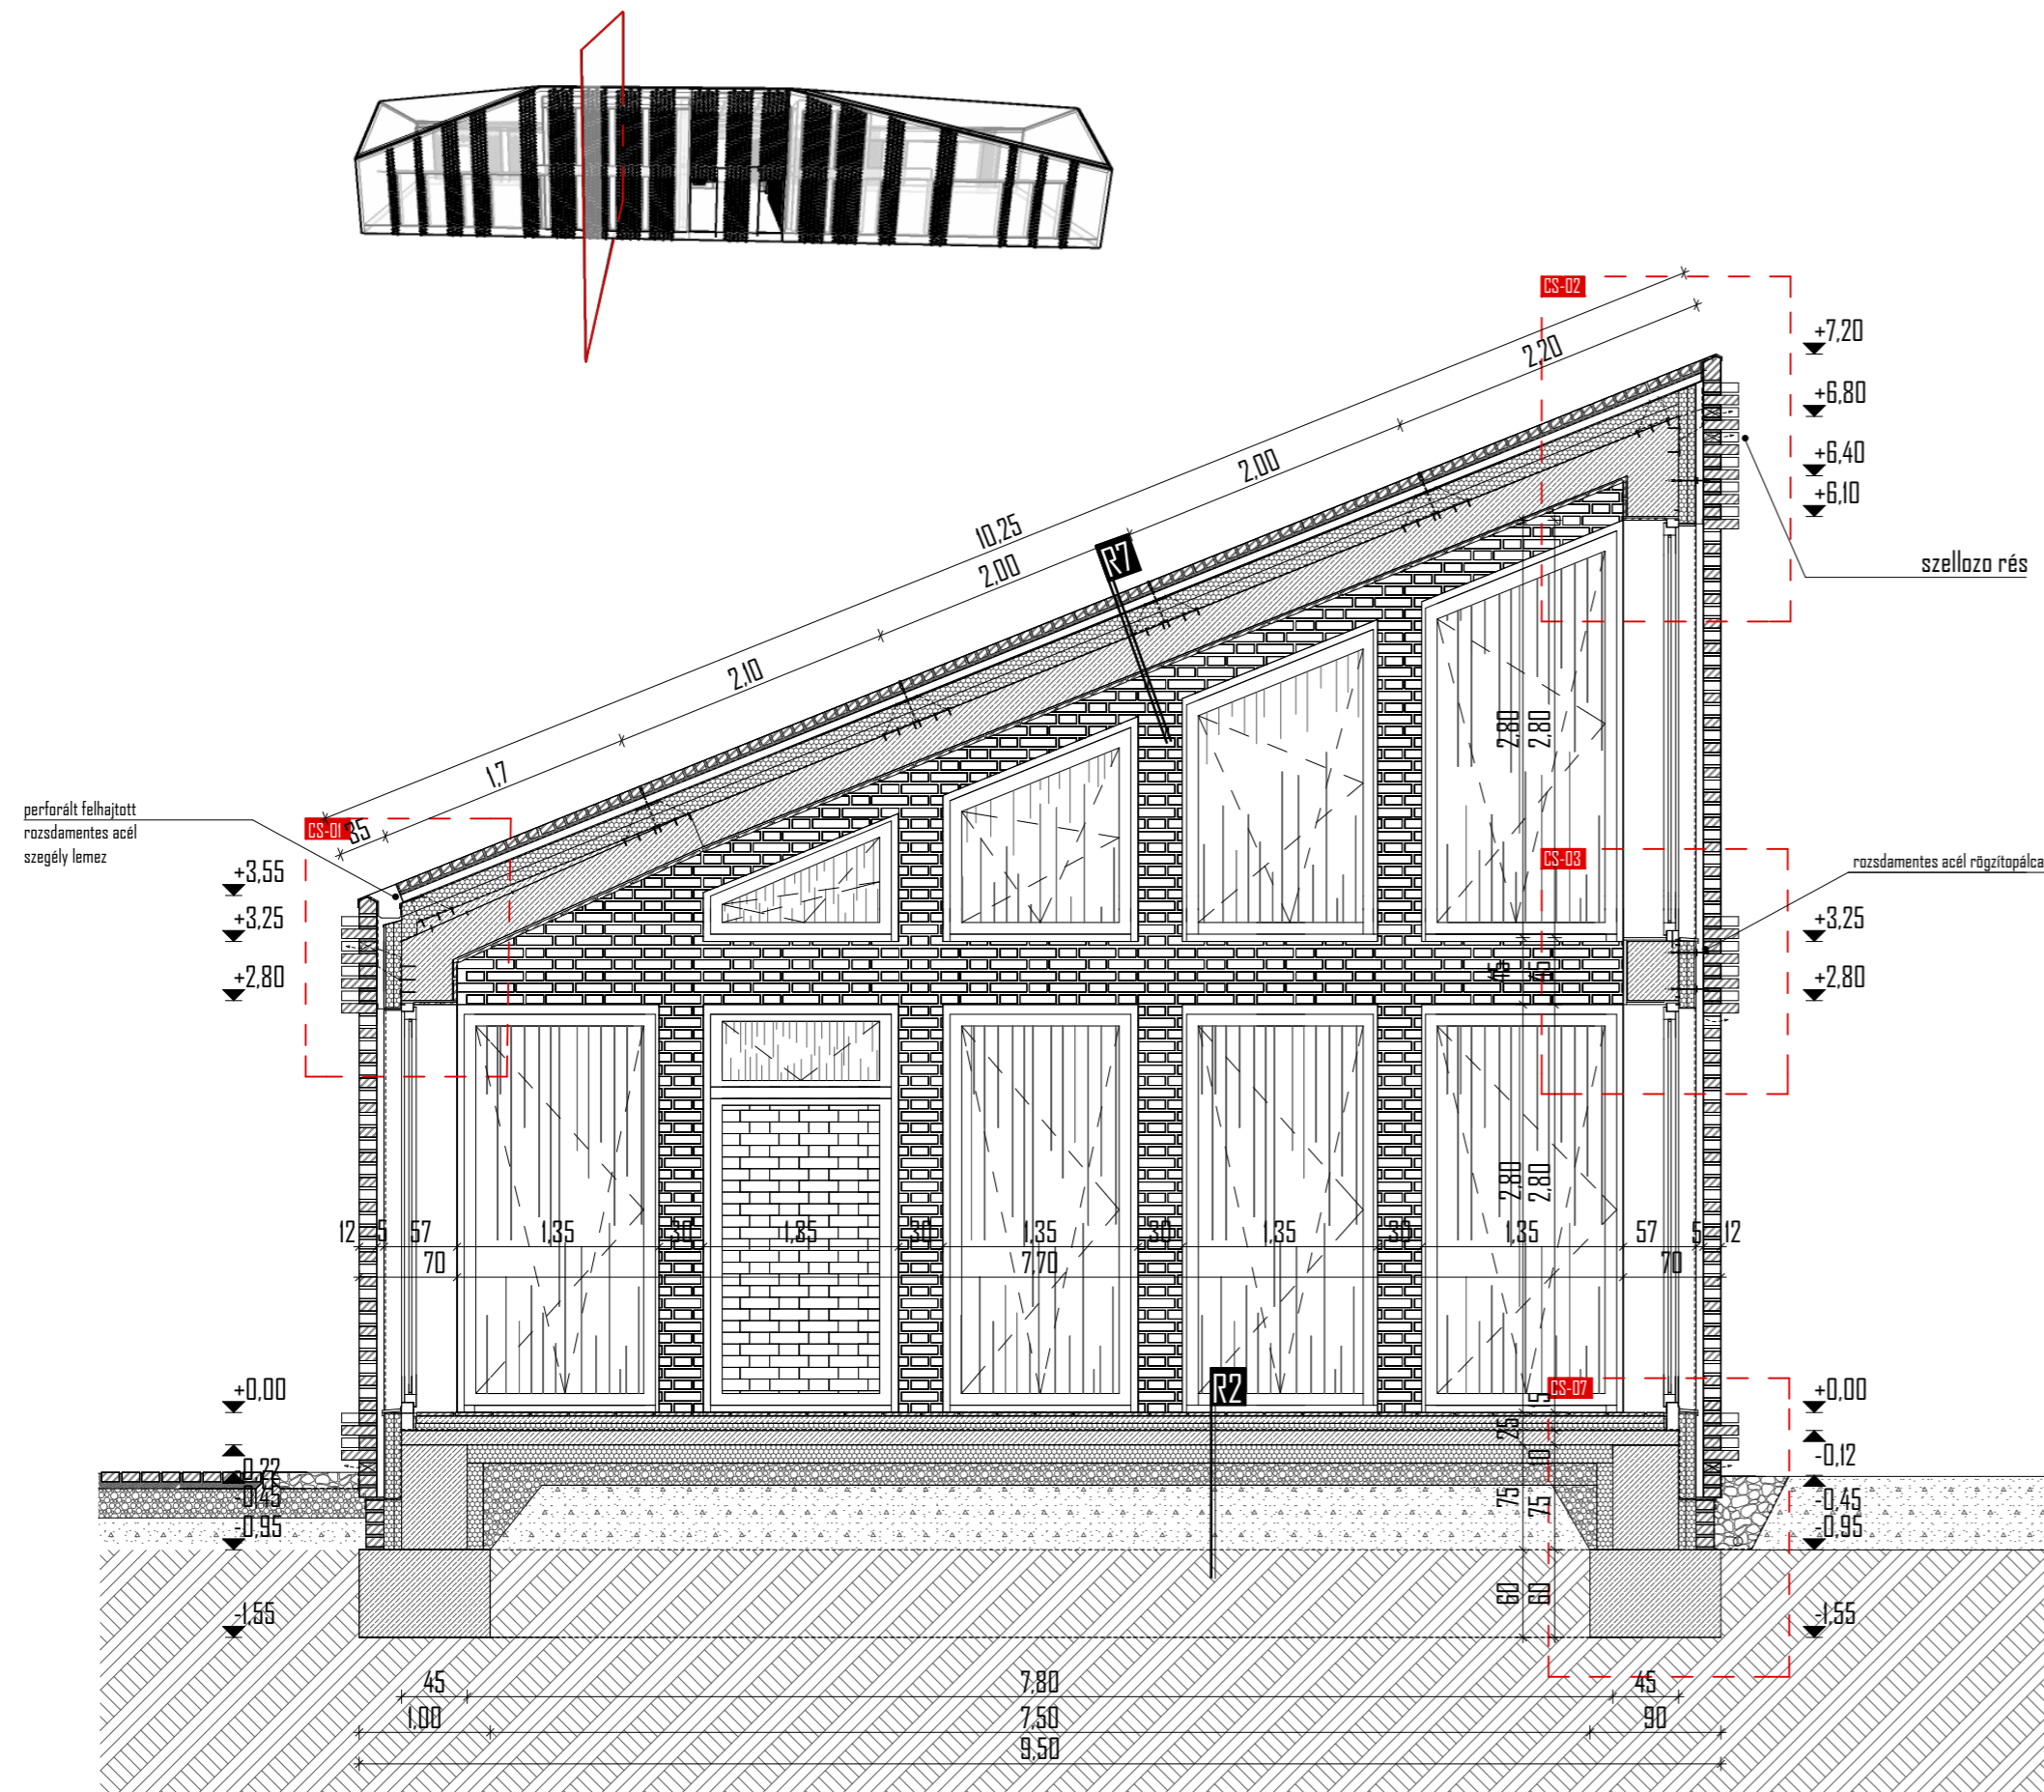

Rétegréndek

R7	R2	R5	R4
- kézi vetésű klinker téglák /terca milano/	- padlóburkolat /impregnált kiselemes bontott téglák -furészelt/	- kültéri burkolat /kiselemes bontott téglák/	- homlokzati burkolat /kiselemes bontott téglák/
- vízáteresztő habarcs /MUREXIN DM 100/	- burkolatragasztó /CM 14 Express Gyorskötésű flexibilis/	- homokágyazat lejtésben	- légrés
- rozsdamentes acélháló erősítéssel	- aljzatkiegénylítő szálerősítésű estrich /2rtg közötti padlófűtés csövei/	- tömörített homokos kavics	- dryvit ragasztóba ágyazott üvegháló
- geotextília Dupont Typar SF 150G/m	- technológiai szigetelés PE fólia /SOLFLEX padlófűtés alátét fólia, metallizált/	- földfeltöltés	- EPS szigetelés /2 rtg NIKECELL Perimeter duo/
- perforált műanyag PVC lemez	- lépésálló szigetelés /NIKECELL NC 100/	- termelt talaj	- kiselemes bontott téglák burkolat
- csapadékvíz ell. szigetelés /resitrix classic EPDM/	- talajnedvesség elleni szigetelés /Restix SK EPDM bit. lemez/		- belső vakolat
- trapézlemez /LTP45 LINDAB/	- vasalt aljzat beton		
- hőszigetelés /NIKECELL NC 200/	- technológiai szigetelés /SOLFLEX PE fólia/		
- párazáró fólia /DuPont Airguard reflective/	- hőszigetelés /NIKECELL Perimeter S 35/		
- monolit vasbeton födém C25/30 beton	- kavics ágyazat /osztályozott 16-32 szemmagyság/		
- B500 acélmin.	- földvisszatöltés		
- ragasztó habarcs /KL I Flex Murex/			
- furészelt kisméretű bontott téglák			

C-C Metszet felvétele

