Keresztmetszet m1:200

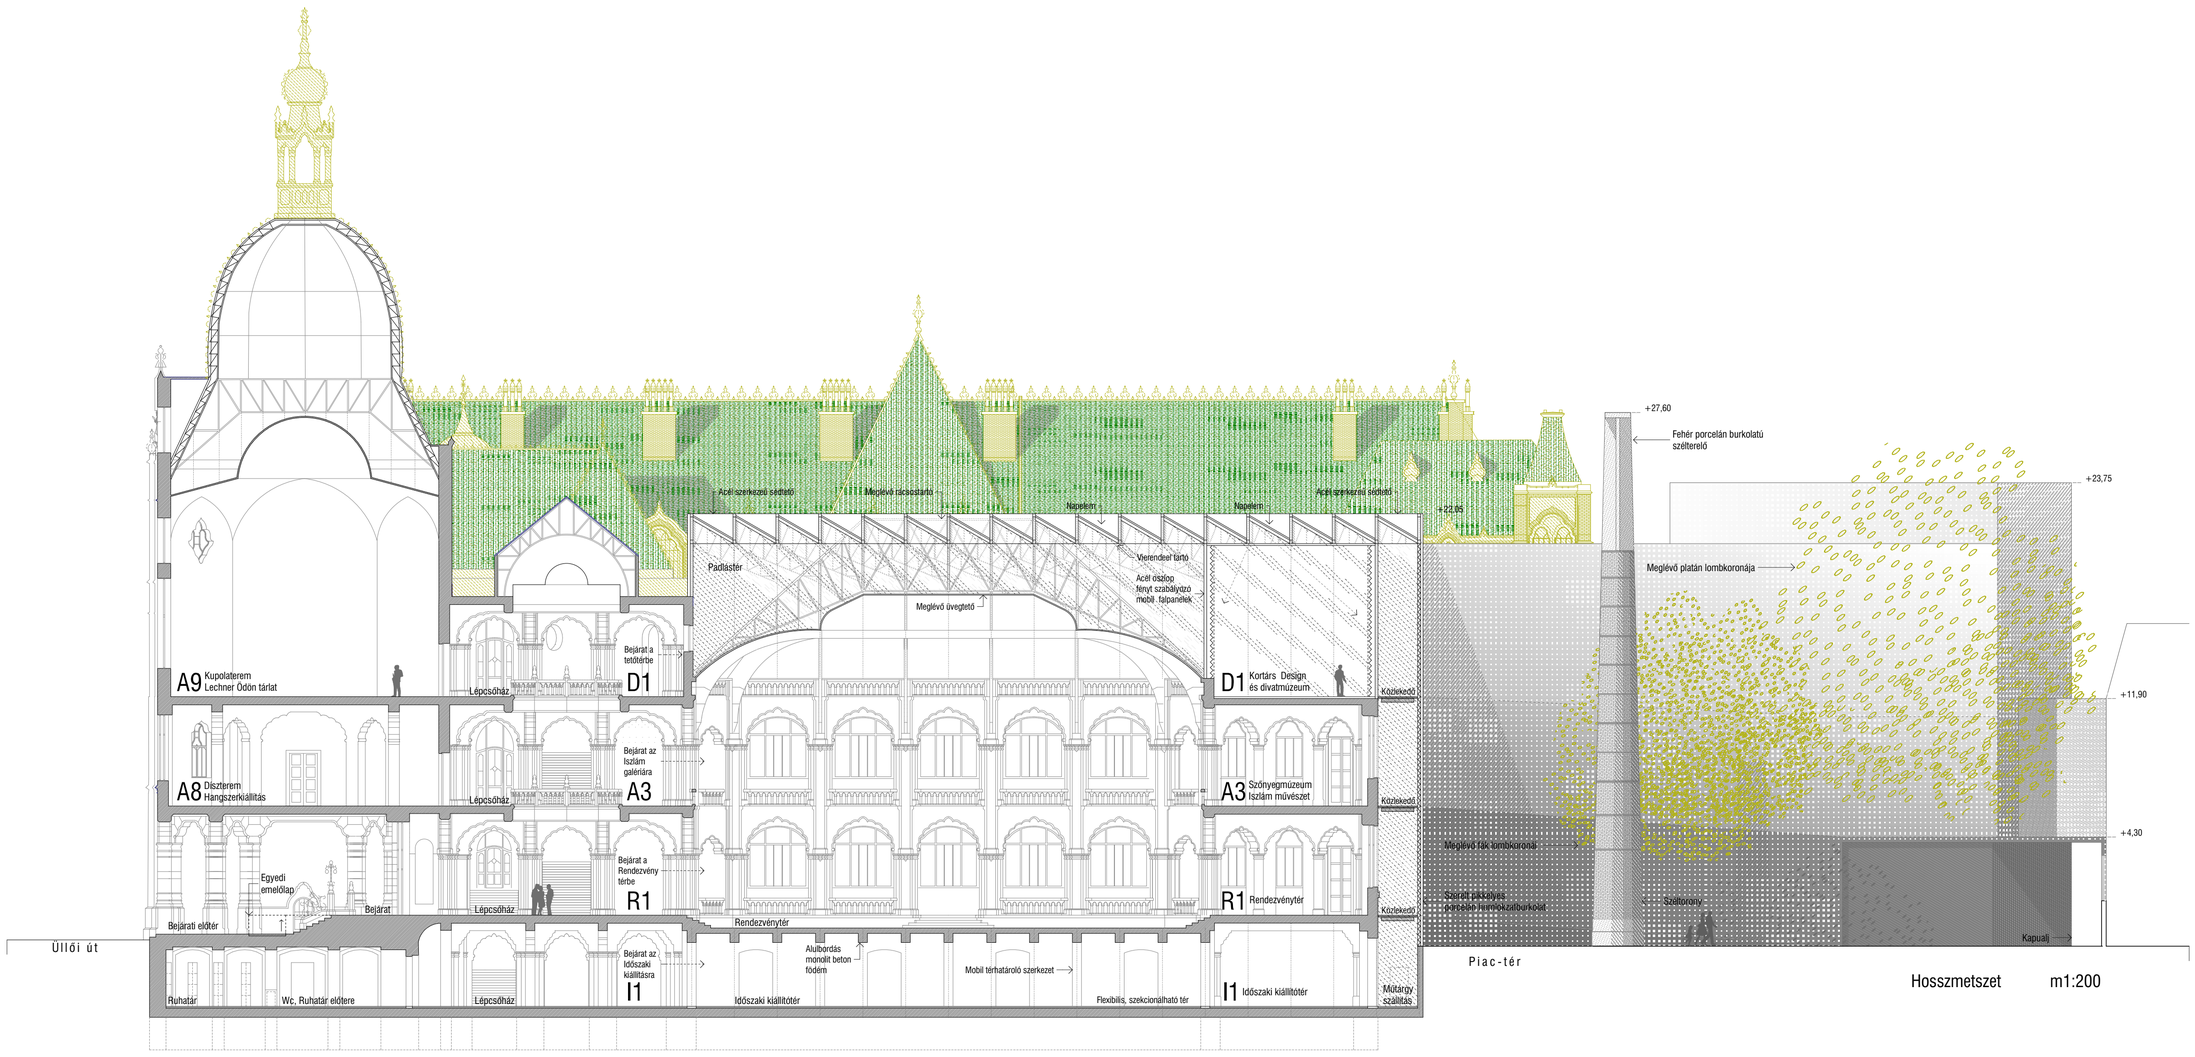

Hosszmetszet m1:200

0 2 10 m

IPARMŰVÉSZETI MÚZEUM
REKONSTRUKCIÓJA
2012

országos tervpályázat
2012. július

09 Homlokzat, metszet
m1:200