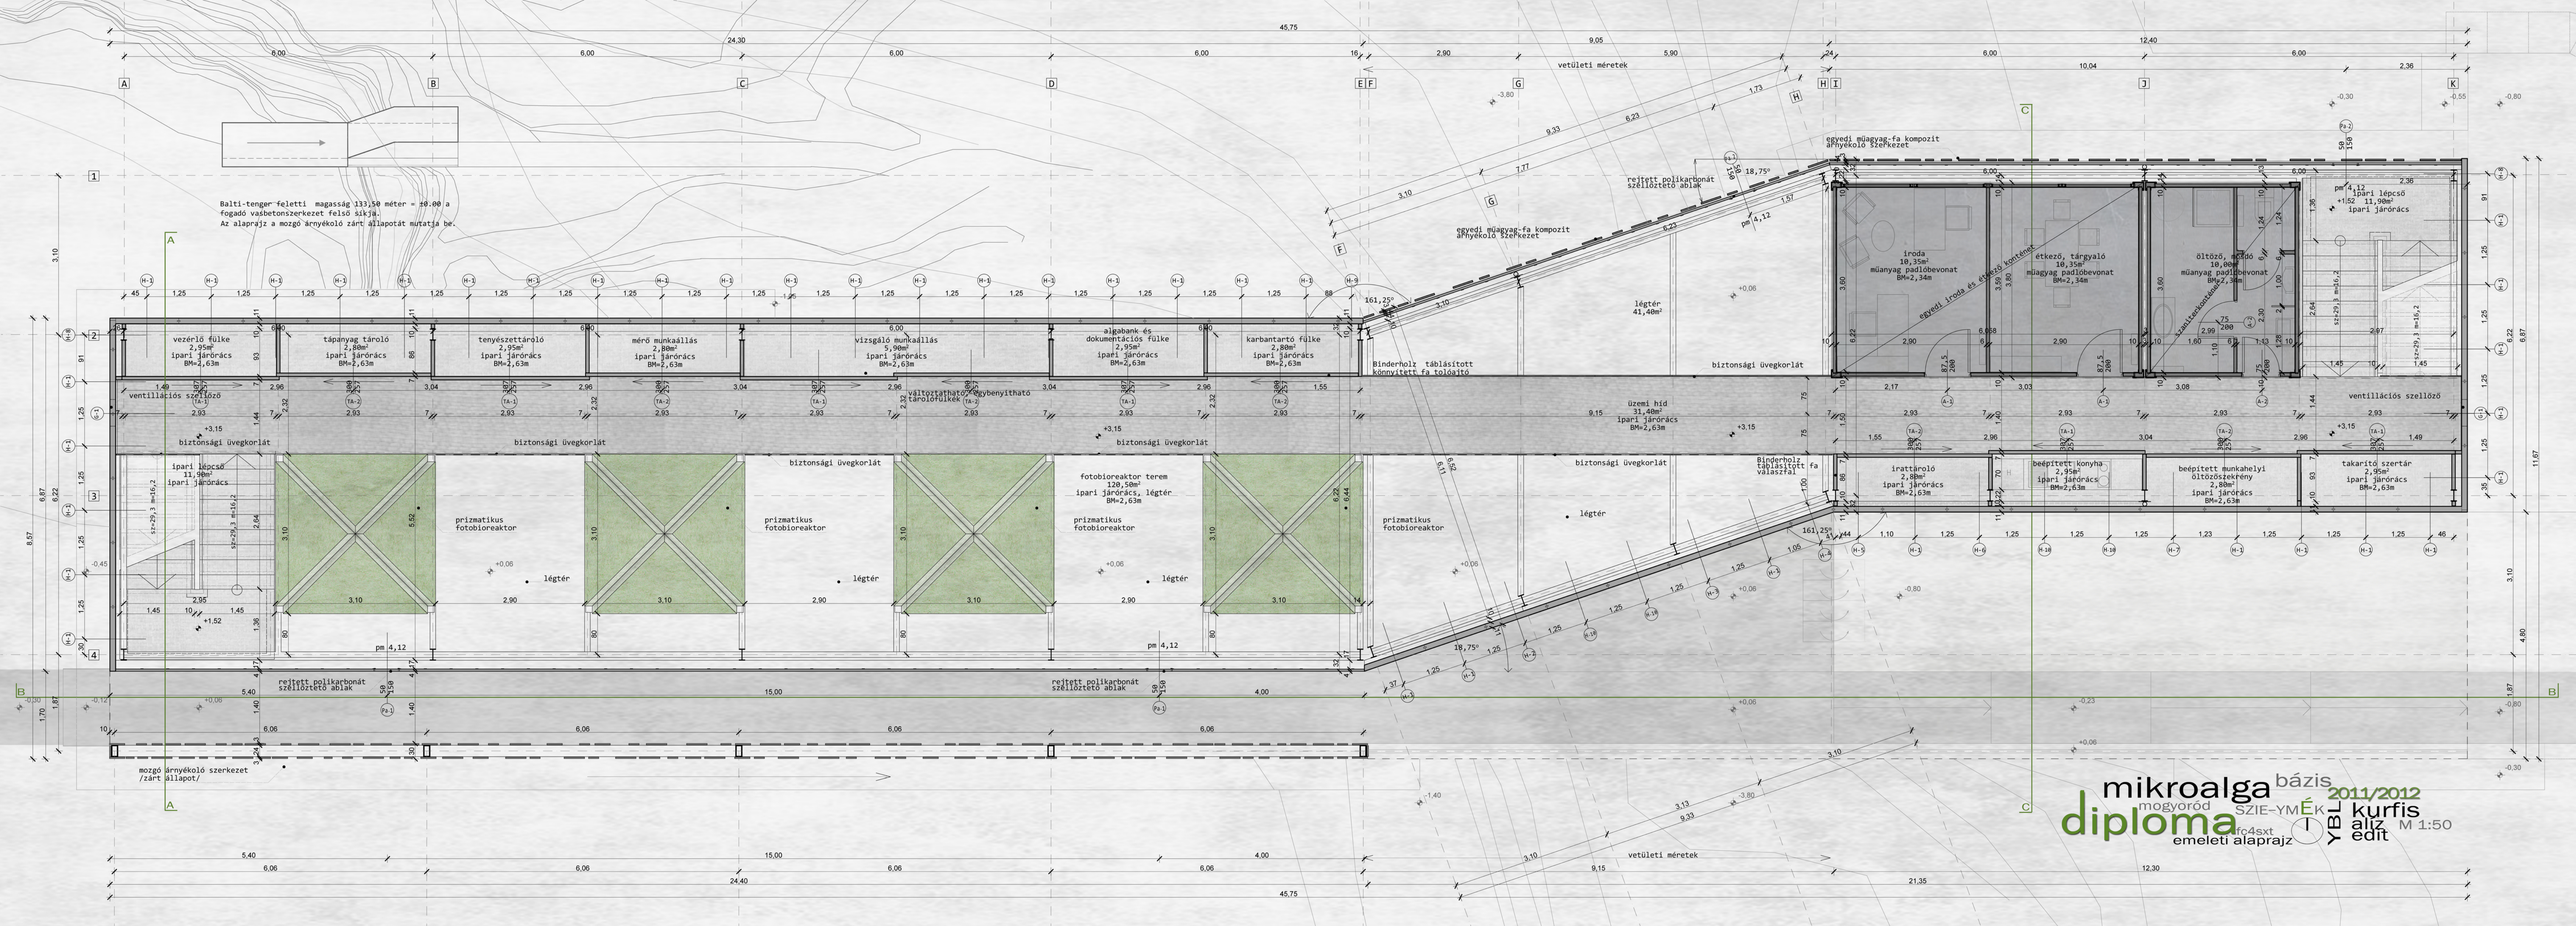

Balti-tenger feletti magasság 133,50 méter = ±0.00 a fogadó vasbetonszerkezet felső síkja.
Az alaprajz a mozgó árnyékoló zárt állapotát mutatja be.
vetületi méretek
egyedi műagyag-fa kompozit árnyékoló szerkezet
rejtett polikarbonát szellőztető ablak
vezérlő fülke 2,95m² ipari járórács BM=2,63m
tápanyag tároló 2,80m² ipari járórács BM=2,63m
tenyészettároló 2,95m² ipari járórács BM=2,63m
mérő munkaállás 2,80m² ipari járórács BM=2,63m
vizsgáló munkaállás 5,90m² ipari járórács BM=2,63m
algabank és dokumentációs fülke 2,95m² ipari járórács BM=2,63m
karbantartó fülke 2,80m² ipari járórács BM=2,63m
Binderholz táblásított könnyített fa tolóajtó
légtér 41,40m²
iroda 10,35m² műanyag padlóbevonat BM=2,34m
étkező, tárgyaló 10,35m² műanyag padlóbevonat BM=2,34m
öltöző, mosdó 10,00m² műanyag padlóbevonat BM=2,34m
egyedi iroda és étkező konténet
szaniterkonténer
ipari lépcső 11,90m² ipari járórács
ventillációs szellőző
biztonsági üvegkorlát
változtatható, egybenyitható tárolófülkék
üzemi híd 31,40m² ipari járórács BM=2,63m
Binderholz táblásított fa válaszfal
irattároló 2,80m² ipari járórács BM=2,63m
beépített konyha 2,95m² ipari járórács BM=2,63m
beépített munkahelyi öltözőszekrény 2,80m² ipari járórács BM=2,63m
takarító szertár 2,95m² ipari járórács BM=2,63m
prizmatikus fotobioreaktor
fotobioreaktor terem 120,50m² ipari járórács, légtér BM=2,63m
légtér
mozgó árnyékoló szerkezet /zárt állapot/
mikroalga bázis
mogyoród
diploma
SZIE-YMÉK
fc4sxt
emeleti alaprajz
2011/2012
YBL
kurfis
aliz
edit
M 1:50