ÉSZAKKELETI HOMLOKZAT

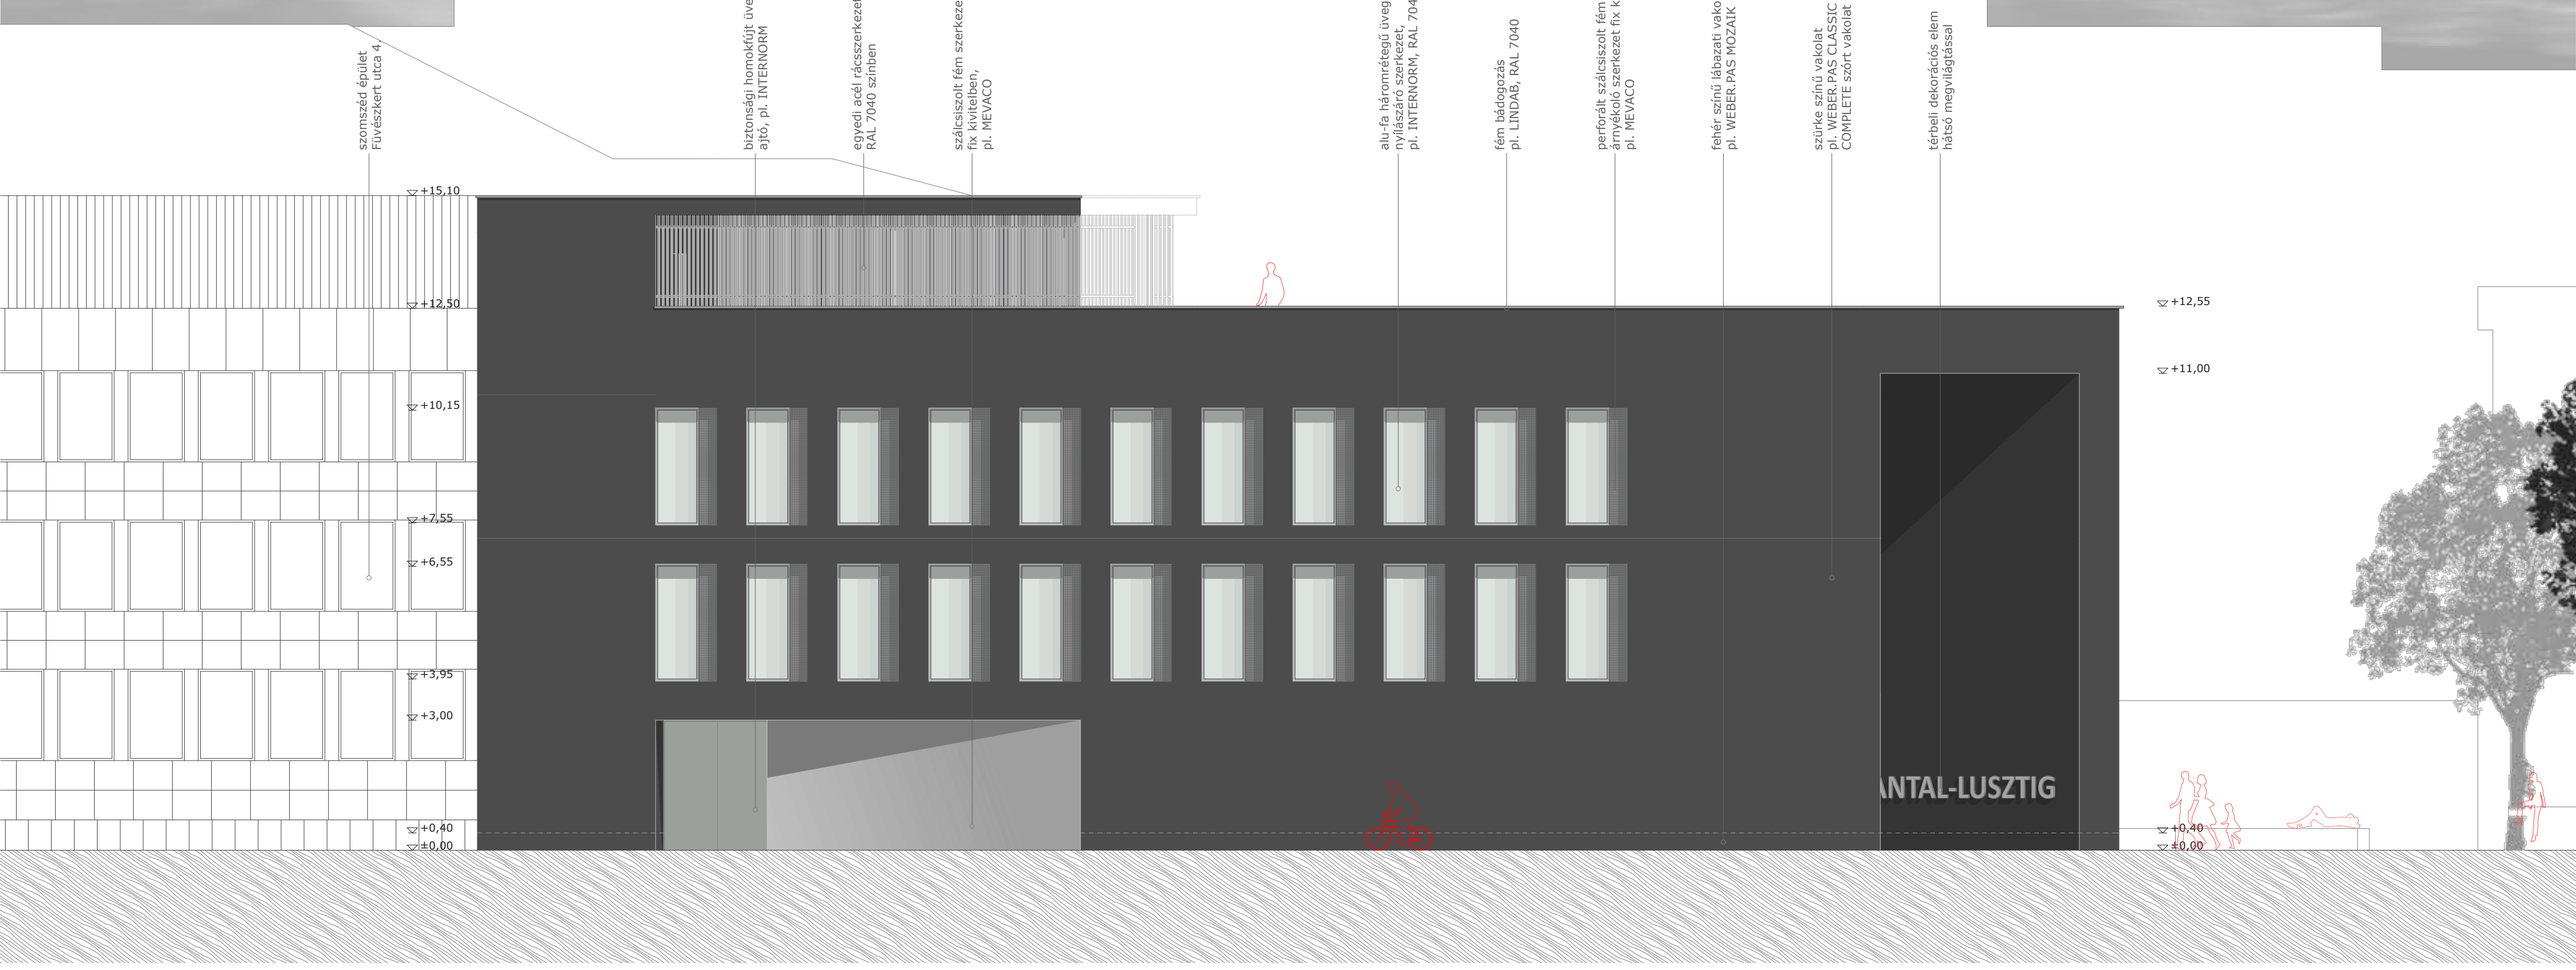

DÉLNYUGATI HOMLOKZAT

ANTAL - LUSZTIG KÉPTÁR A BALTAZÁR DEZSŐ TÉREN

BATIZI-PÓCSI GERGŐ - DIPLOMATERVEZÉS2012

HOMLOKZATOK
M 1:100