


A - A hosszmetset

1.	ipari fapadló + rag.	3 cm	2.	kőlap + rag.	3 cm	3.	ipari fapadló + rag.	2 cm	4.	kőlap + rag.	2 cm	5.	ipari fapadló + rag.	2 cm
	aljzatbeton	5 cm		aljzatbeton	5 cm		esztrich aljzat	4 cm		esztrich aljzat	4 cm		esztrich aljzat	4 cm
	technológiai szig.			technológiai szig.			technológiai szig.			technológiai szig.			technológiai szig.	
	lépéshanggátó hőszig.	8 cm		lépéshanggátó hőszig.	8 cm		lépéshang-szigetelés	4 cm		lépéshang-szigetelés	4 cm		lépéshang-szigetelés	4 cm
	műa. talajnedv. elleni szig.	1 rtg.		műa. talajnedv. elleni szig.	1 rtg.		mon. vb. bordás födém	40 cm		mon. vb. bordás födém	40 cm		mon. vb. bordás födém	40 cm
	védő-elválasztó rtg.			védő-elválasztó rtg.			gipszkarton álmennyezet	30 cm		gipszkarton álmennyezet			gipszkarton álmennyezet	
	vasalt aljzat	15 cm		vasalt aljzat	15 cm									
	szereelőbeton	5 cm		szereelőbeton	5 cm									
	zúzottkő tömörítve	20 cm		zúzottkő tömörítve	20 cm									
	termett talaj			termett talaj										

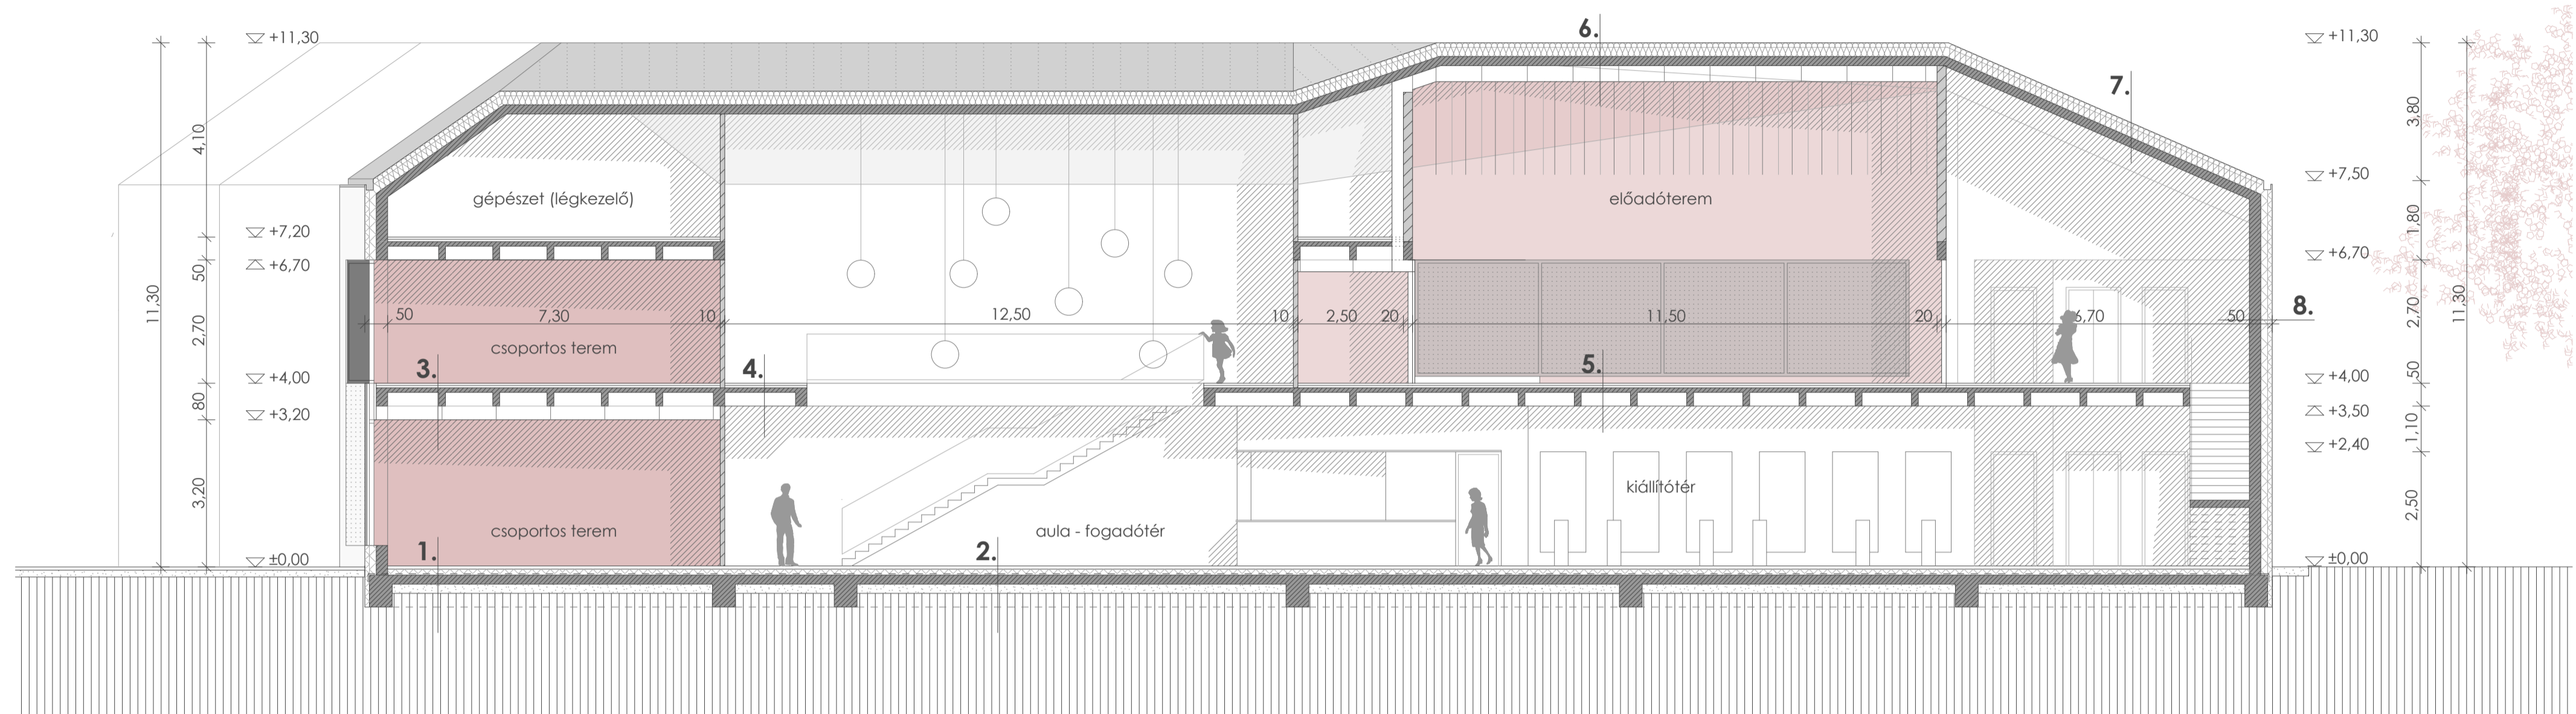

D - D keresztmetset

6.	korcolt alumíniumlemez-f.		7.	korcolt alumíniumlemez-f.		8.	kültéri vakolat + festés	1,5 cm	9.	kőlap + rag.	2 cm	12.	ipari fapadló + rag.	2 cm
	másodlagos vízvezető-rtg.			másodlagos vízvezető-rtg.			grafit eps homlokzati hőszig.	25 cm		esztrich aljzat	4 cm		esztrich aljzat	4 cm
	kőzetgyapot hőszig. + aljzat	25 cm		kőzetgyapot hőszig. + aljzat	25 cm		mon. vb. fal	25 cm		technológiai szig.			technológiai szig.	
	párazáró fólia			párazáró fólia			beltéri vakolat + festés	1,5 cm		lépéshang-szigetelés	4 cm		lépéshang-szigetelés	4 cm
	mon. vb. koporsófödém	25 cm		mon. vb. koporsófödém	25 cm					mon. vb. síkfödém	25 cm		mon. vb. síkfödém	40 cm
	gipszkarton akusztikai álmennyezet	30 cm		beltéri vakolat + festés	1,5 cm					gipszkarton álmennyezet	25 cm		vakolat, festés	1,5 cm
										glettelés, festés				

