


B - B hosszmetset

1.	ipari fapadló + rag.	3 cm	2.	kőlap + rag.	3 cm	4.	kőlap + rag.	2 cm	7.	korcolt alumíniumlemez-f.		8.	külséri vakolat + festés	1,5 cm
	aljzatbeton	5 cm		aljzatbeton	5 cm		esztrich aljzat	4 cm		másodlagos vízvezető-rtg.	25 cm		grafit eps homlokzati hőszig.	25 cm
	technológiai szig.			technológiai szig.			technológiai szig.			kőzetgyapot hőszig. + aljzat	25 cm		mon. vb. fal	25 cm
	lépéshanggátló hőszig.	8 cm		lépéshanggátló hőszig.	8 cm		lépéshang-szigetelés	4 cm		párazáró fólia			beltéri vakolat + festés	1,5 cm
	műa. talajnedv. elleni szig.	1 rtg.		műa. talajnedv. elleni szig.	1 rtg.		mon. vb. bordás födém	40 cm		mon. vb. koporsófüdém	25 cm			
	védő-elválasztó rtg.			védő-elválasztó rtg.			gipszkarton álmennyezet			beltéri vakolat + festés	1,5 cm			
	vasalt aljzat	15 cm		vasalt aljzat	15 cm									
	szerelőbeton	5 cm		szerelőbeton	5 cm									
	zúzottkő tömörítve	20 cm		zúzottkő tömörítve	20 cm									
	termett talaj			termett talaj										

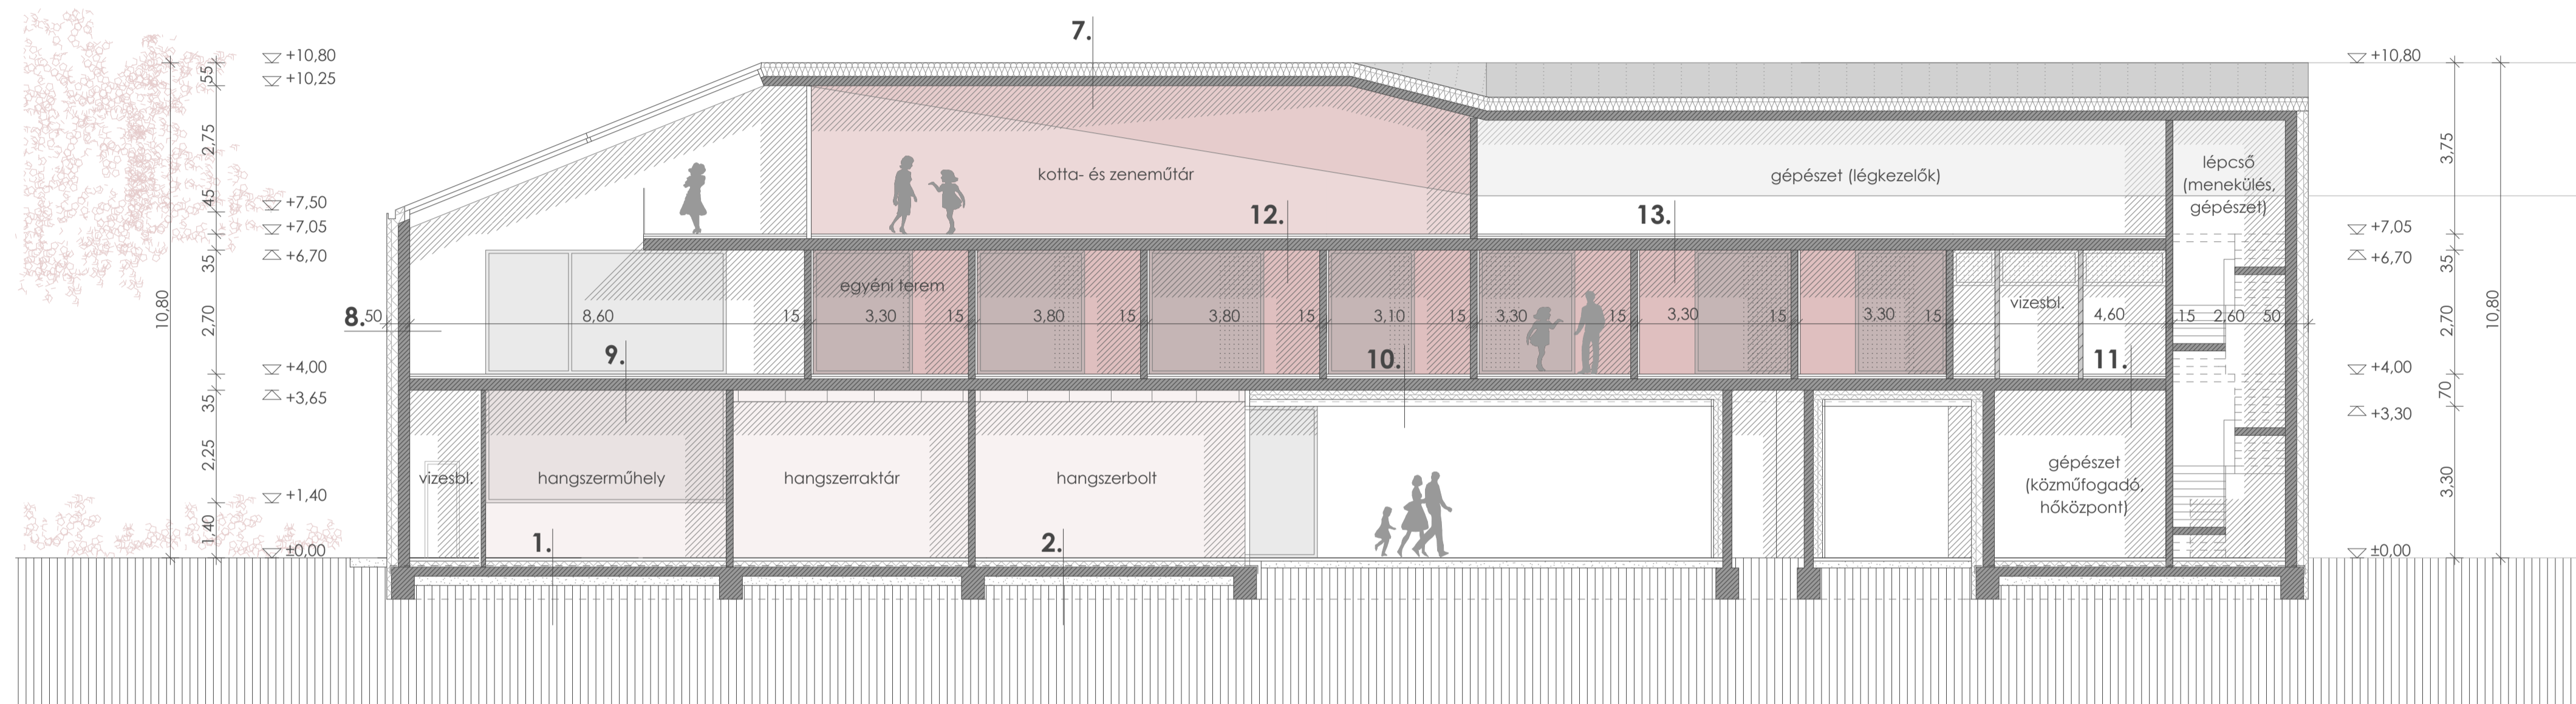

C - C keresztmetset

9.	kőlap + rag.	2 cm	10.	ipari fapadló + rag.	2 cm	11.	öntött padló	2 cm	12.	ipari fapadló + rag.	2 cm	13.	öntött padló	2 cm
	esztrich aljzat	4 cm		esztrich aljzat	4 cm		esztrich aljzat	4 cm		esztrich aljzat	4 cm		esztrich aljzat	4 cm
	technológiai szig.			technológiai szig.			technológiai szig.			technológiai szig.			technológiai szig.	
	lépéshang-szigetelés	4 cm		lépéshang-szigetelés	4 cm		lépéshang-szigetelés	4 cm		lépéshang-szigetelés	4 cm		lépéshang-szigetelés	4 cm
	mon. vb. síkfödém	25 cm		mon. vb. síkfödém	25 cm		mon. vb. síkfödém	25 cm		mon. vb. síkfödém	40 cm		mon. vb. síkfödém	40 cm
	gipszkarton álmennyezet	25 cm		garfit eps homlokzati hőszig.	20 cm		beltéri vakolat, festés	1,5 cm		vakolat, festés	1,5 cm		vakolat, festés	1,5 cm
	glettelés, festés			burkolat, vakolat, festés	3 cm									

