


- A 11-es csomópont eltérő síkban található, mely a motor elhelyezését illetve az erőátvitelt mutatja be.
- 4cm műanyag-fa kompozit mozgatható árnyékoló szerkezet külső tömör burkolata
mozgó árnyékoló vázszerkezet, melegen hengerelt téglalap zártszelvény 220x120x16
4cm műanyag-fa kompozit mozgatható árnyékoló szerkezet belsőoldali tömör burkolata
 - 8mm csúszásgátló horganyzott acéllemez rámpa járólemez 100/50/6 zártszelvény 50/50/5 L-vassal rögzítve melegen hengerelt IPE140 acélszelvény
 - 11cm háromrétegű /36-38-36/ táblásított vörösfenyő Binderholz felületkezelt homlokzatburkolat
hidegen hajlított egyedi beakasztós rögzítőszerkezet
hidegen hajlított Z100-as burkolattartó egyedi rögzítőszerkezet
melegen hengerelt IPE220 acélszelvény
 - Nagév 30*3 33/33 járórács laposacél kerettel járórács könnyűoldalsú csavaros rögzítőszerkezet 120/60/6 zártszelvény 50/50/5 L-vassal rögzítve melegen hengerelt IPE220 acélszelvény
 - lejtéstépkész betonréteg 0,5% lejtés
25 cm kristalizációs vízzáró vasbeton
8 cm szerelőbeton
20 cm kavicsfeltöltés
termett talaj
 - 10mm bazalt kavicsstútlöltés szemcseméret 16-20 mm
Kavics-fix polipropilén máhsejt-rács panel talajoldali geotextil határolófelülettel, bazalttal töltve 60x240x3cm
9 cm aljzatkiegénylítő aprózemű kavicsréteg durva zúzottkő tömörített feltöltés
 - Aco light modulit 500LP-X víztiszta polikarbonát tetőrendszer
Aco light modulit egyenes alumínium rögzítőfül 50cm-ként lejtéstépkészék
hidegen hajlított Z200-Z180 egyedi burkolat tartó melegen hengerelt IPE220 acélszelvény
 - melegen hengerelt IPE220 acélszelvény
hidegen hajlított Z160-as burkolattartó
Aco light modulit egyenes alumínium rögzítőfül 50cm-ként
Aco light modulit 500LP-X víztiszta polikarbonát rendszer
 - 4cm műanyag-fa kompozit mozgatható árnyékoló szerkezet belső ritkított mikrobarázdált burkolata 15/20/30/40cm széles
mozgó árnyékoló vázszerkezet, melegen hengerelt téglalap zártszelvény 220x120x16
4cm műanyag-fa kompozit mozgatható árnyékoló szerkezet külső ritkított mikrobarázdált burkolata 15/20/30/40cm széles
 - Nagév 30*3 33/33 lépcső járórács laposacél kerettel lépcső járórács könnyűoldalsú csavaros rögzítőszerkezet melegen hengerelt IPE180 acélszelvény lépcső tartószerkezet

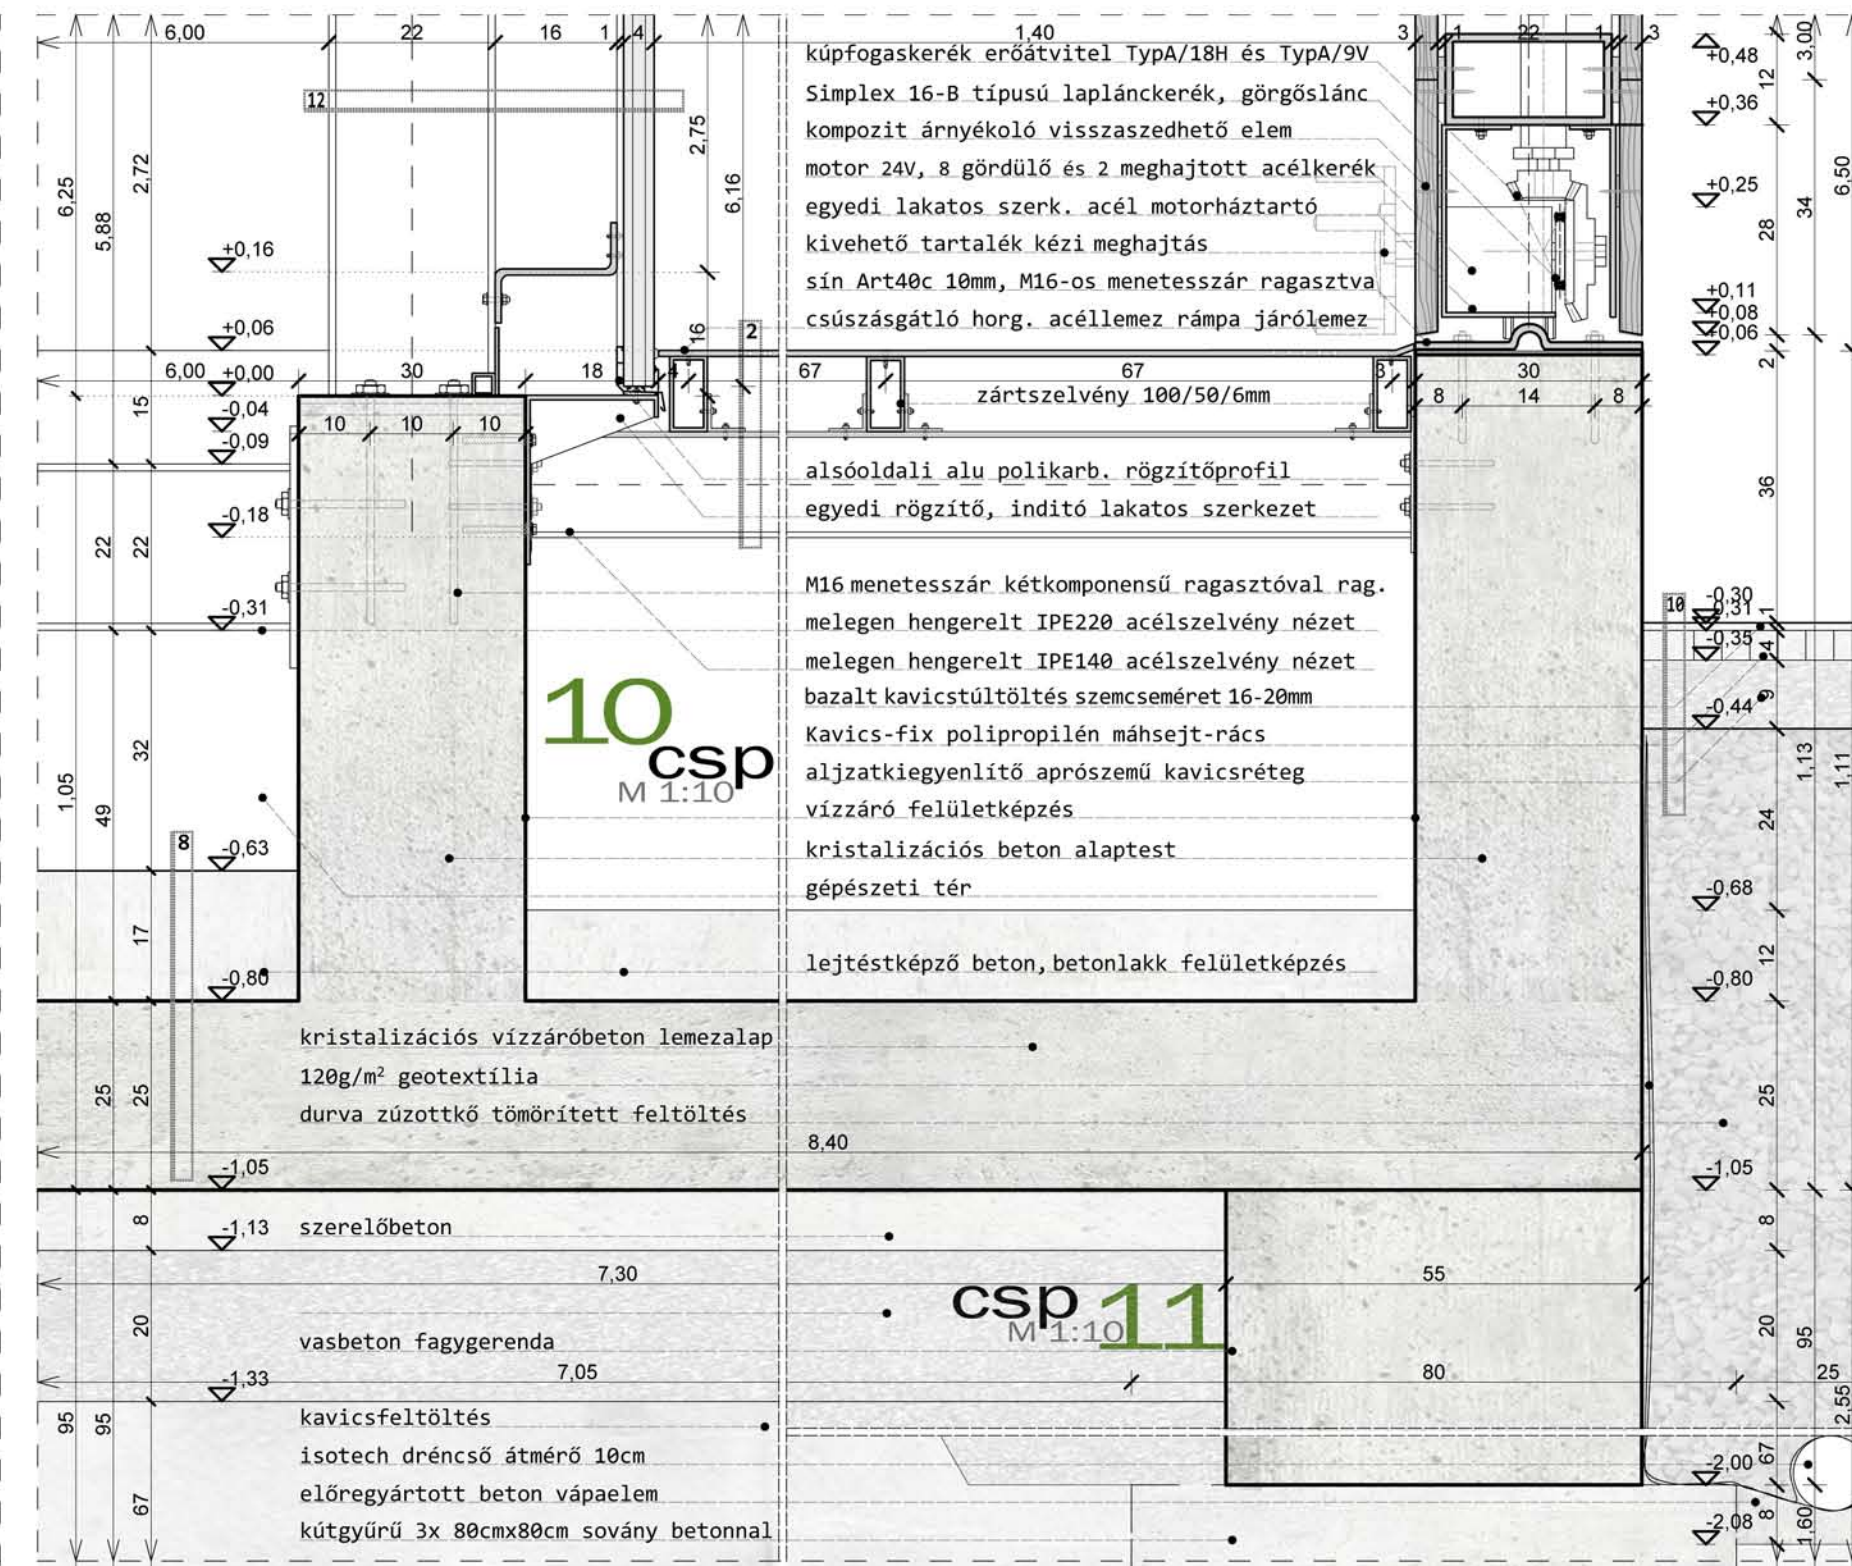

mikroalga bázis kurfhis
 mogoród SZIE_YMÉK BL aliz 2011/2012
 diploma fc4sxt edit M 1:10 M 1:50
 csomópontok A-A metszet

