

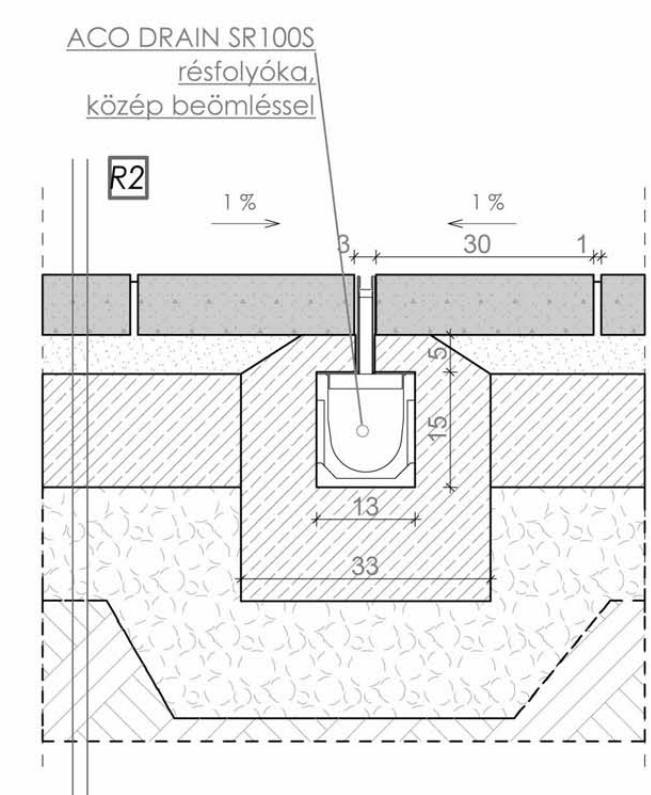
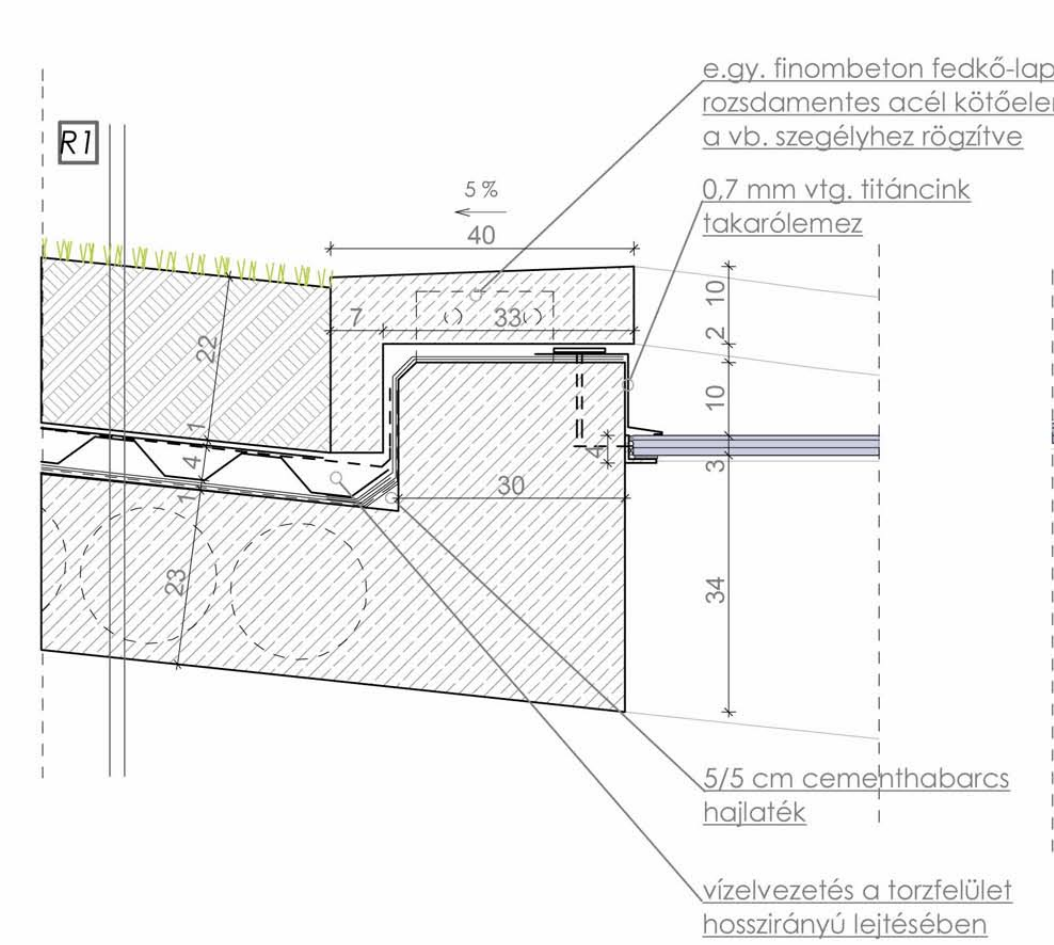


CS\_01

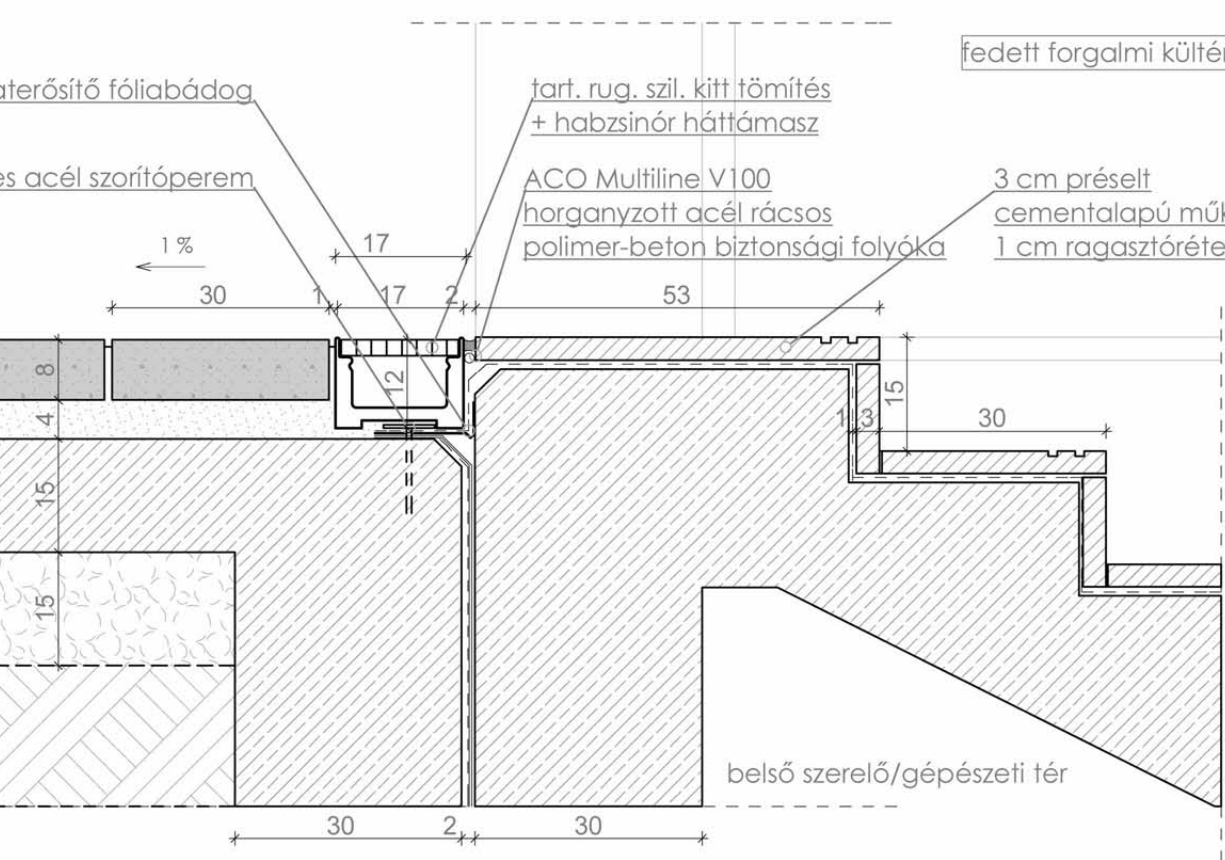


CS\_07/B

CS\_02


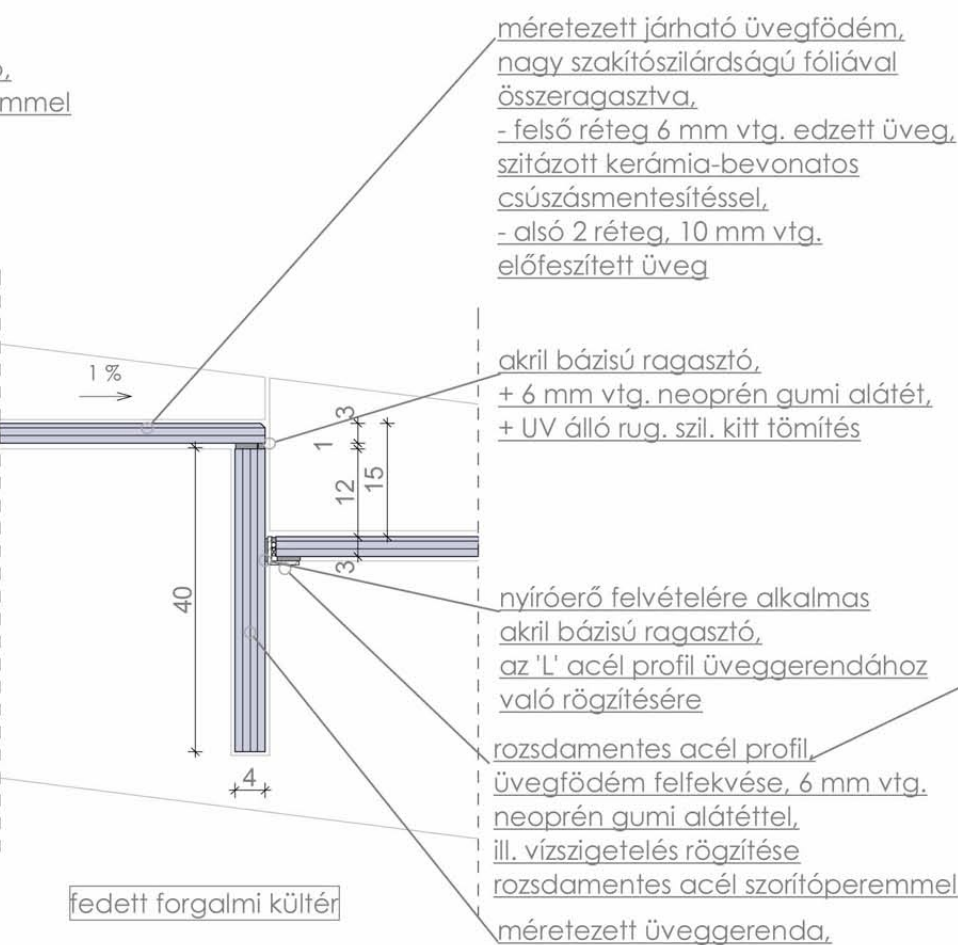


CS\_07

CS\_03

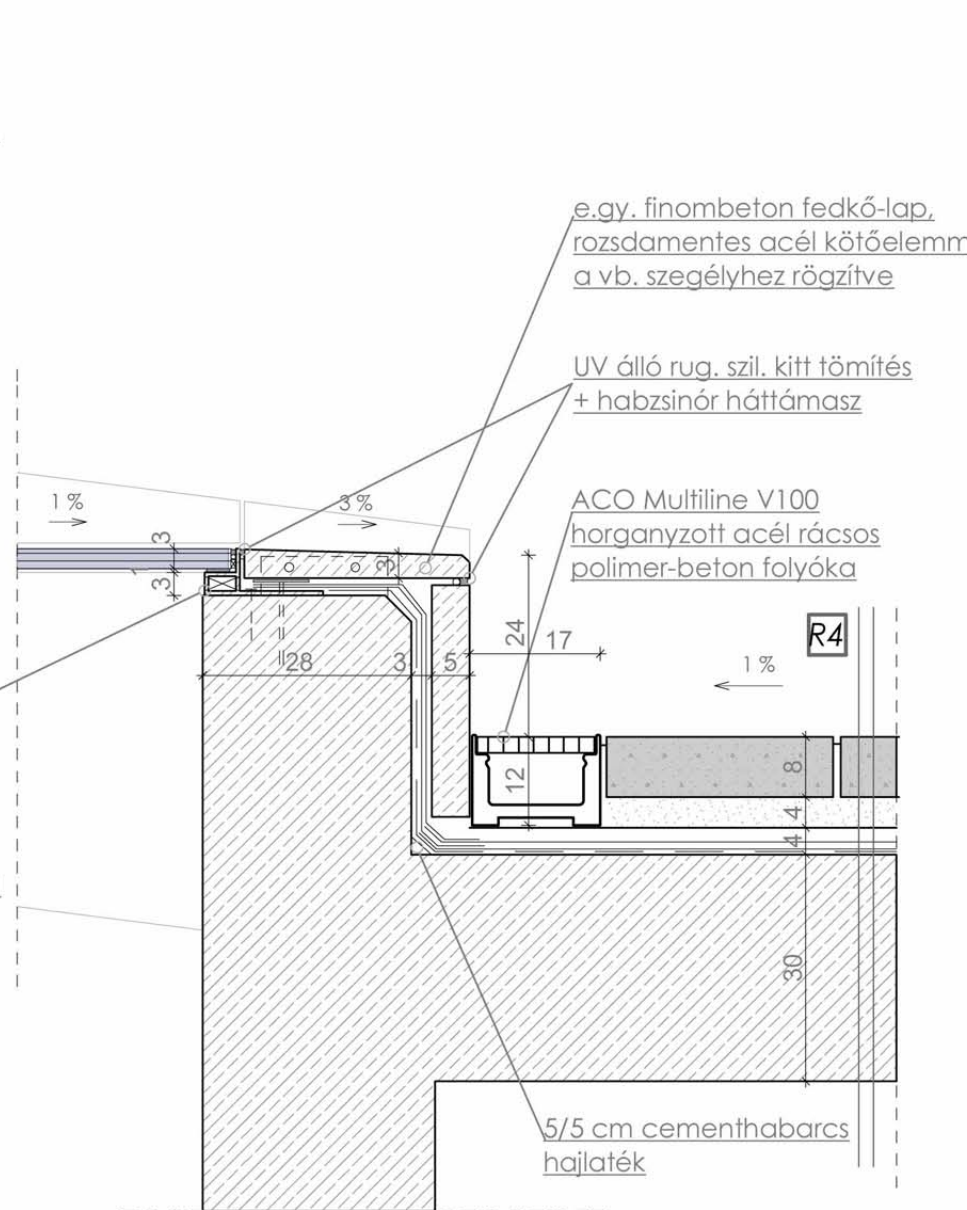


CS\_04

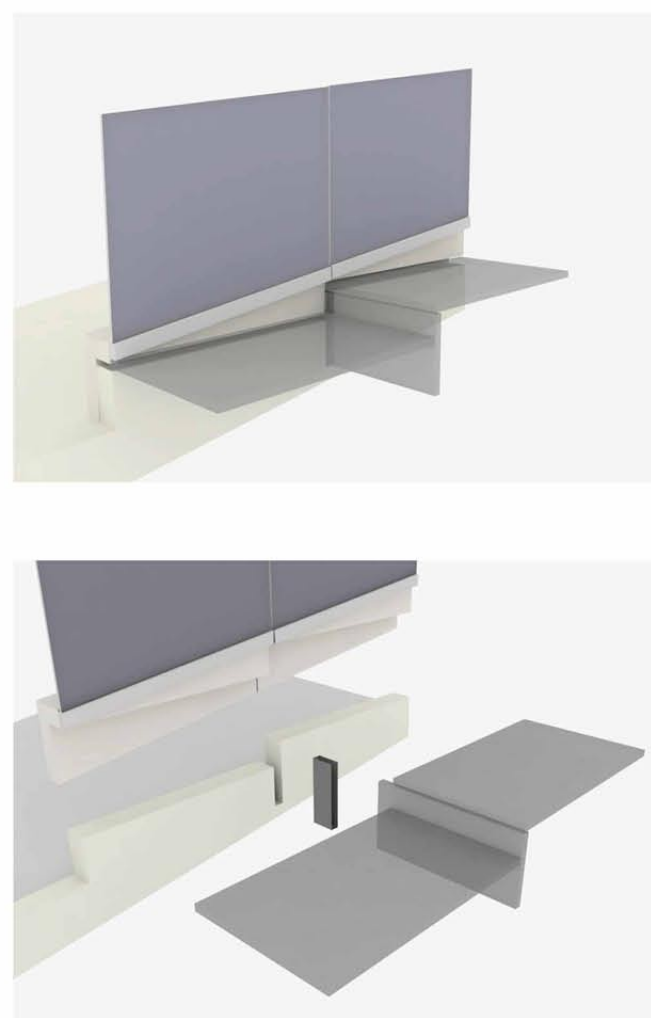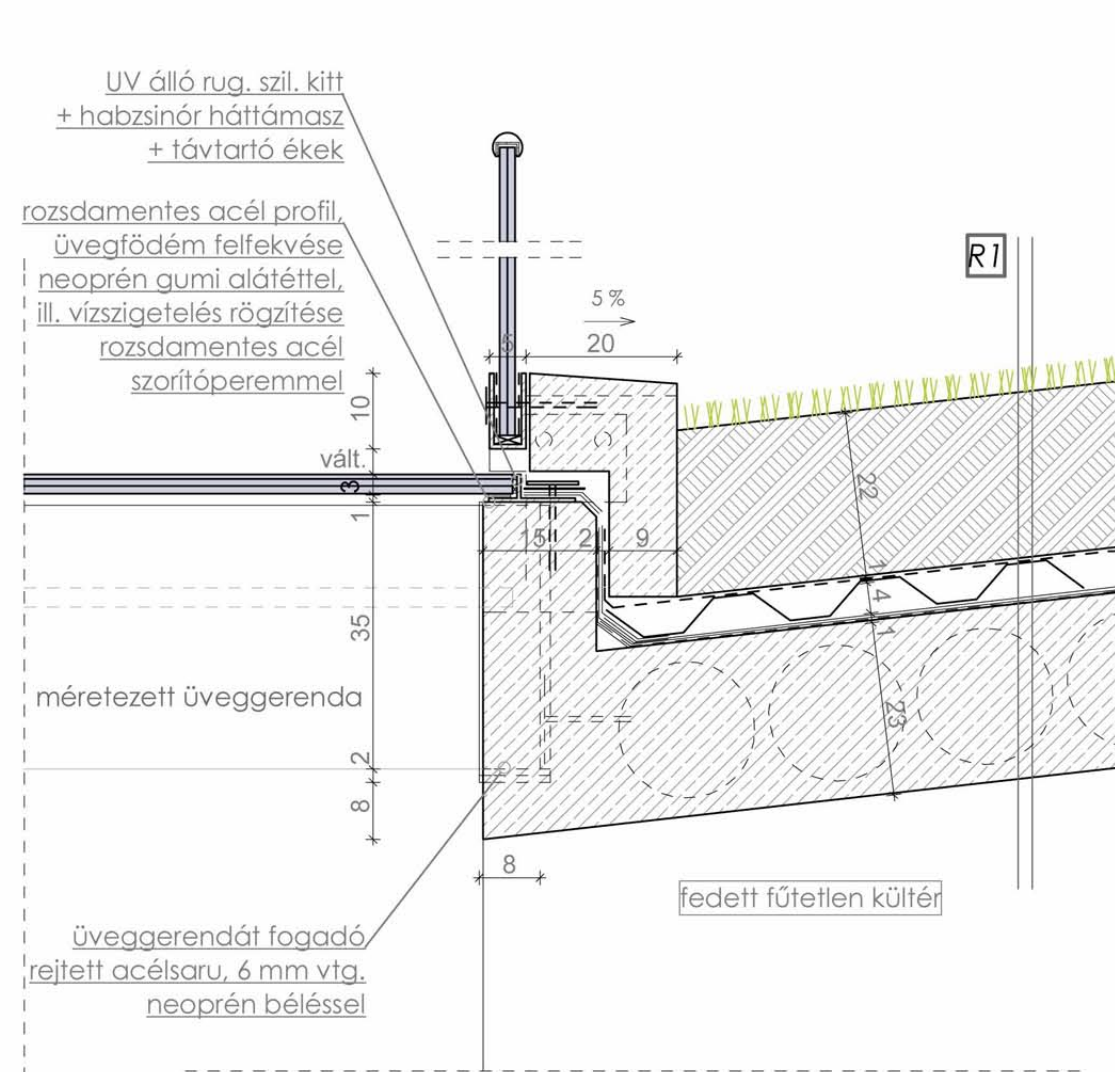

CS\_06


CS\_05

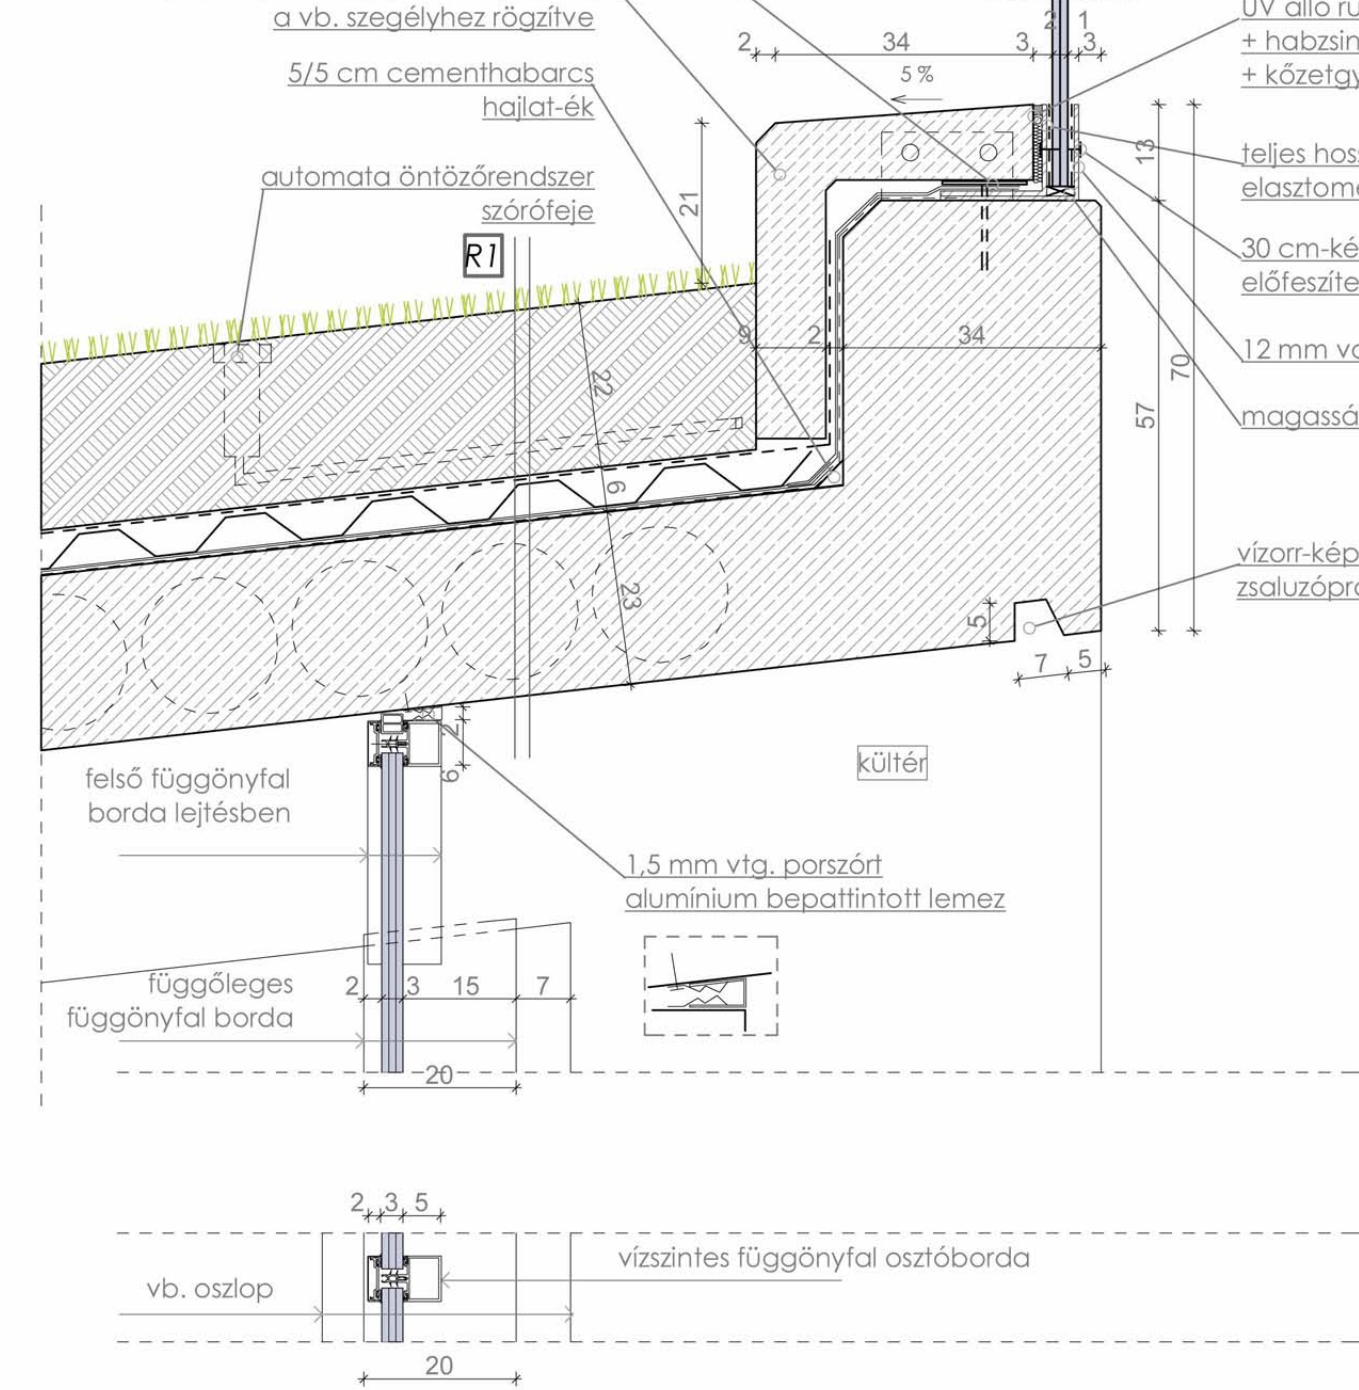

CS\_06




CS\_09

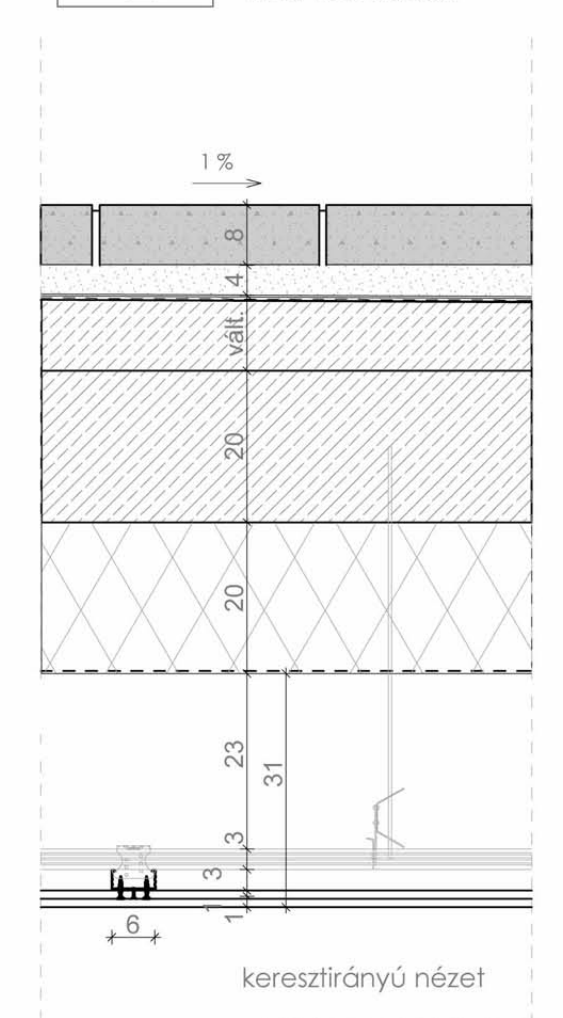

KERESZTMETSZETI  
RÉSZLETRAJZOK

CS\_08

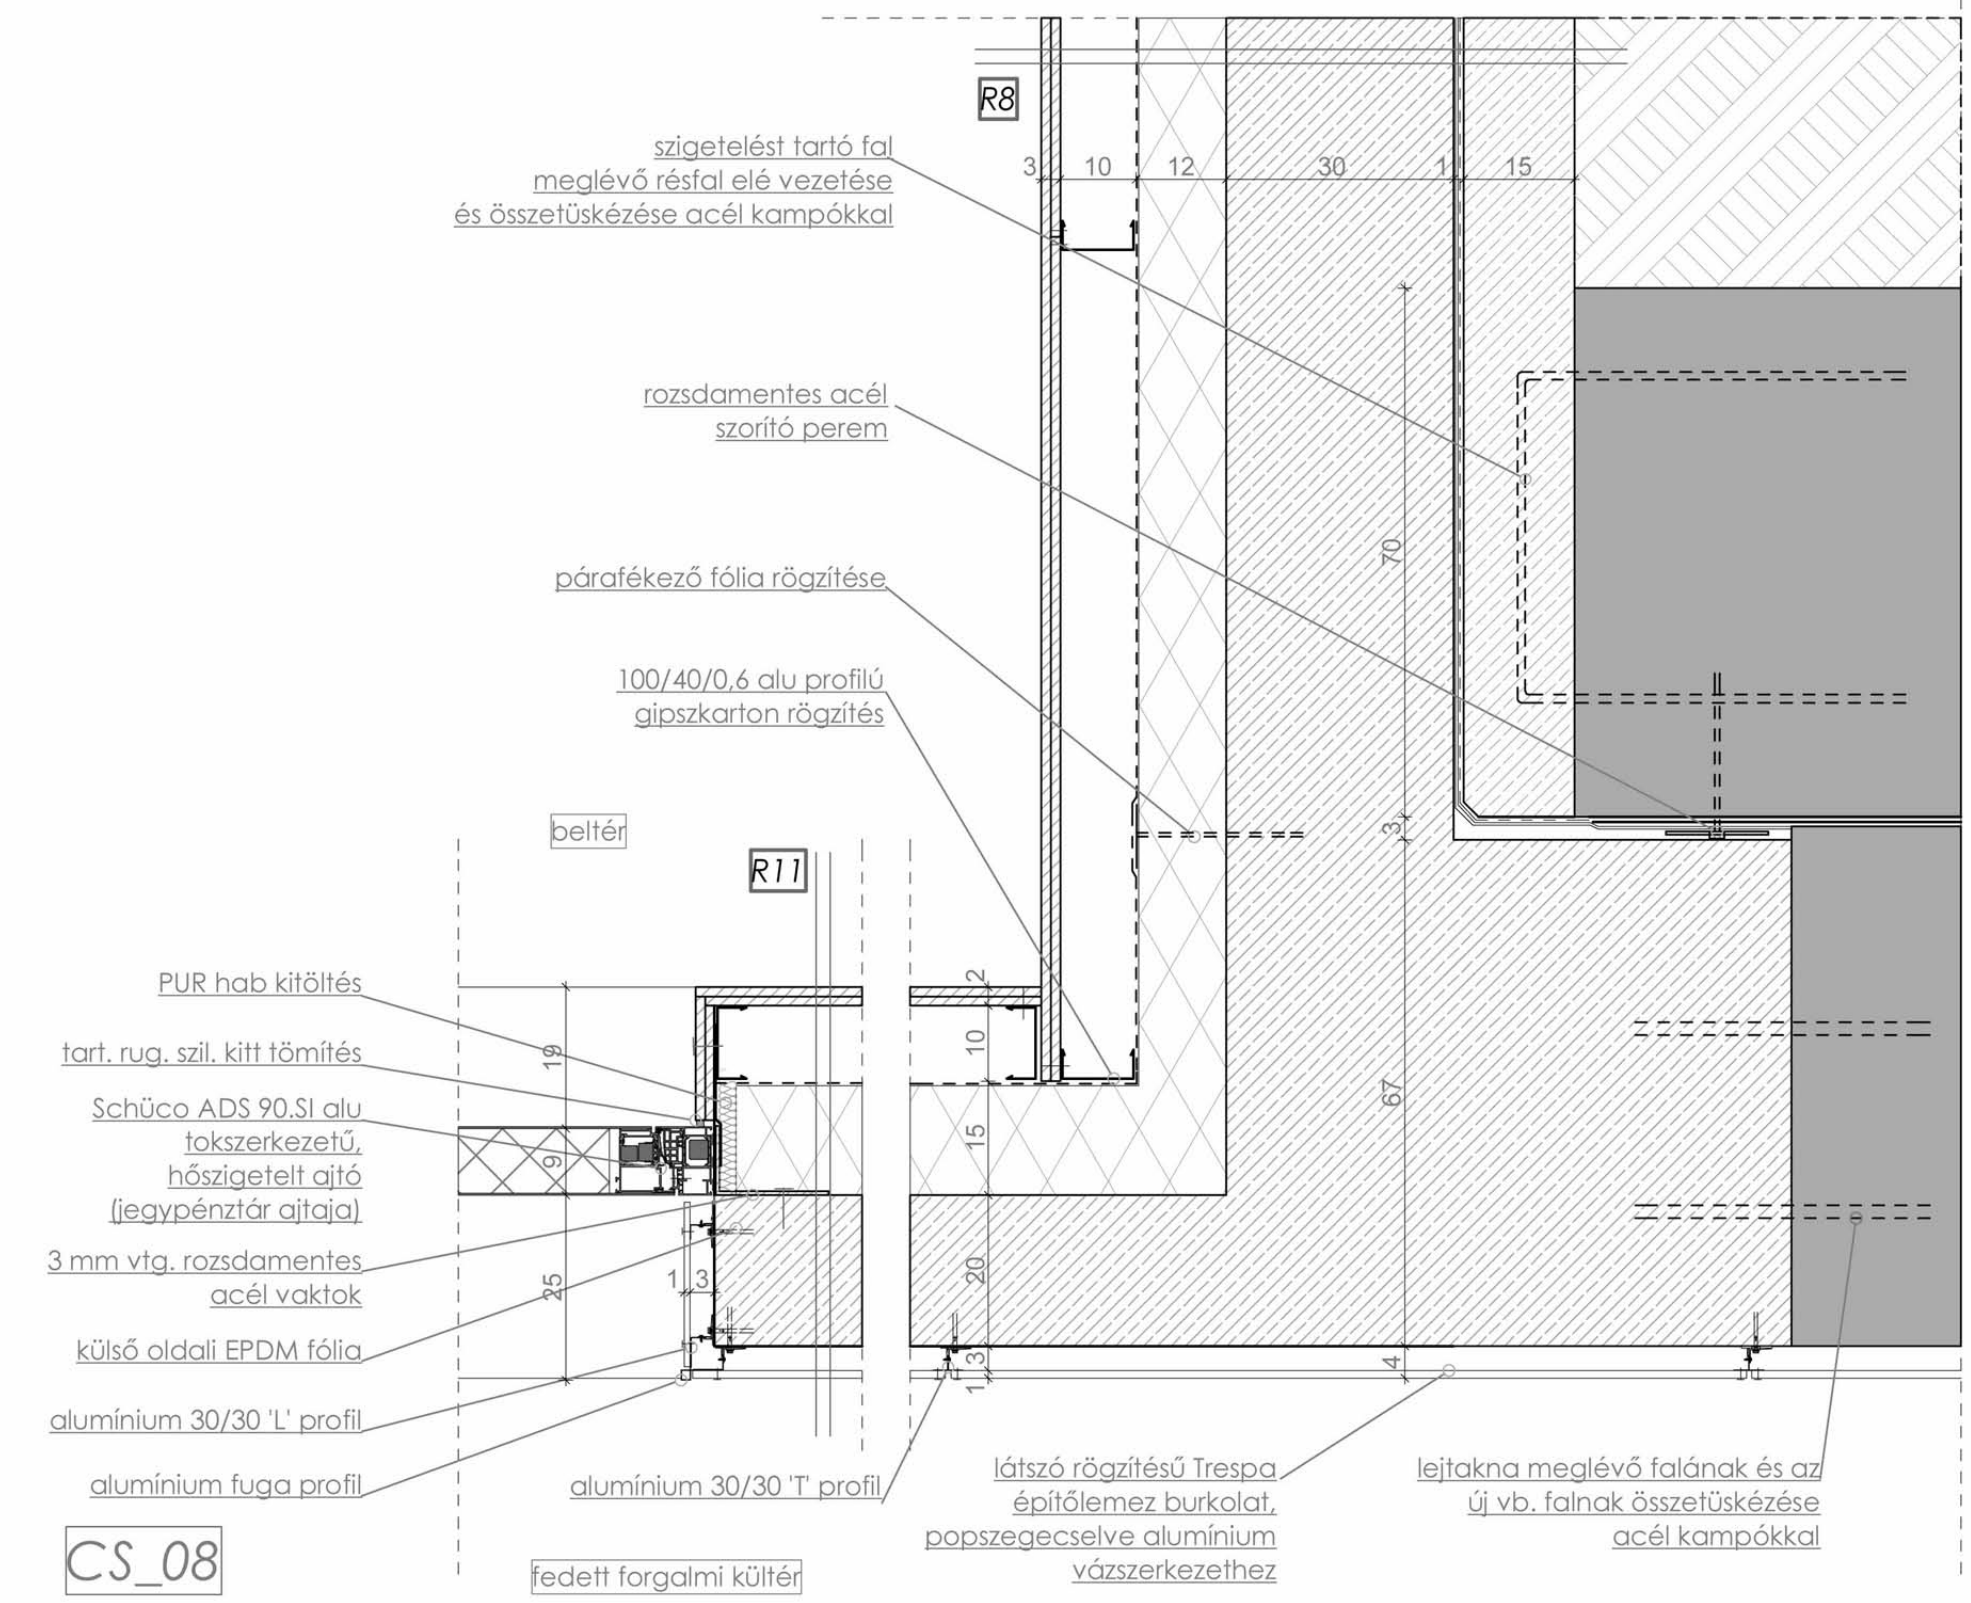

ALAPRAJZI RÉSZLETRAJZ

HOSSZMETSZETI RÉSZLETRAJZOK