



Pince alaprajz 1:200

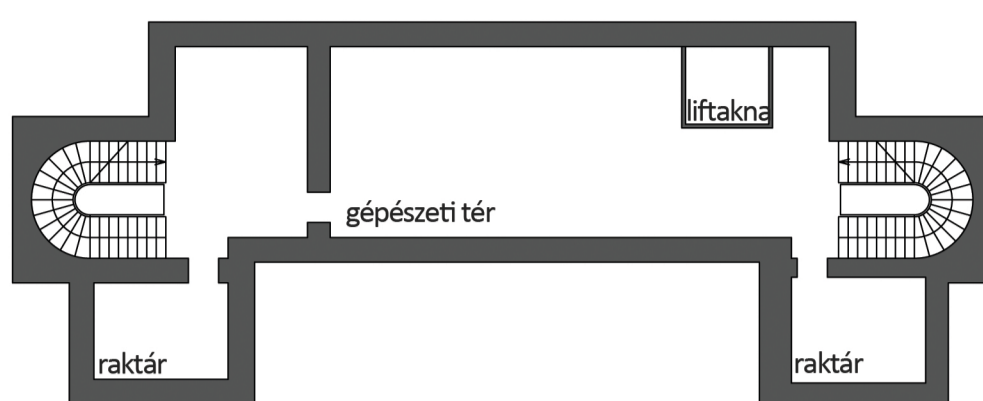

Fsz. alaprajz 1:200

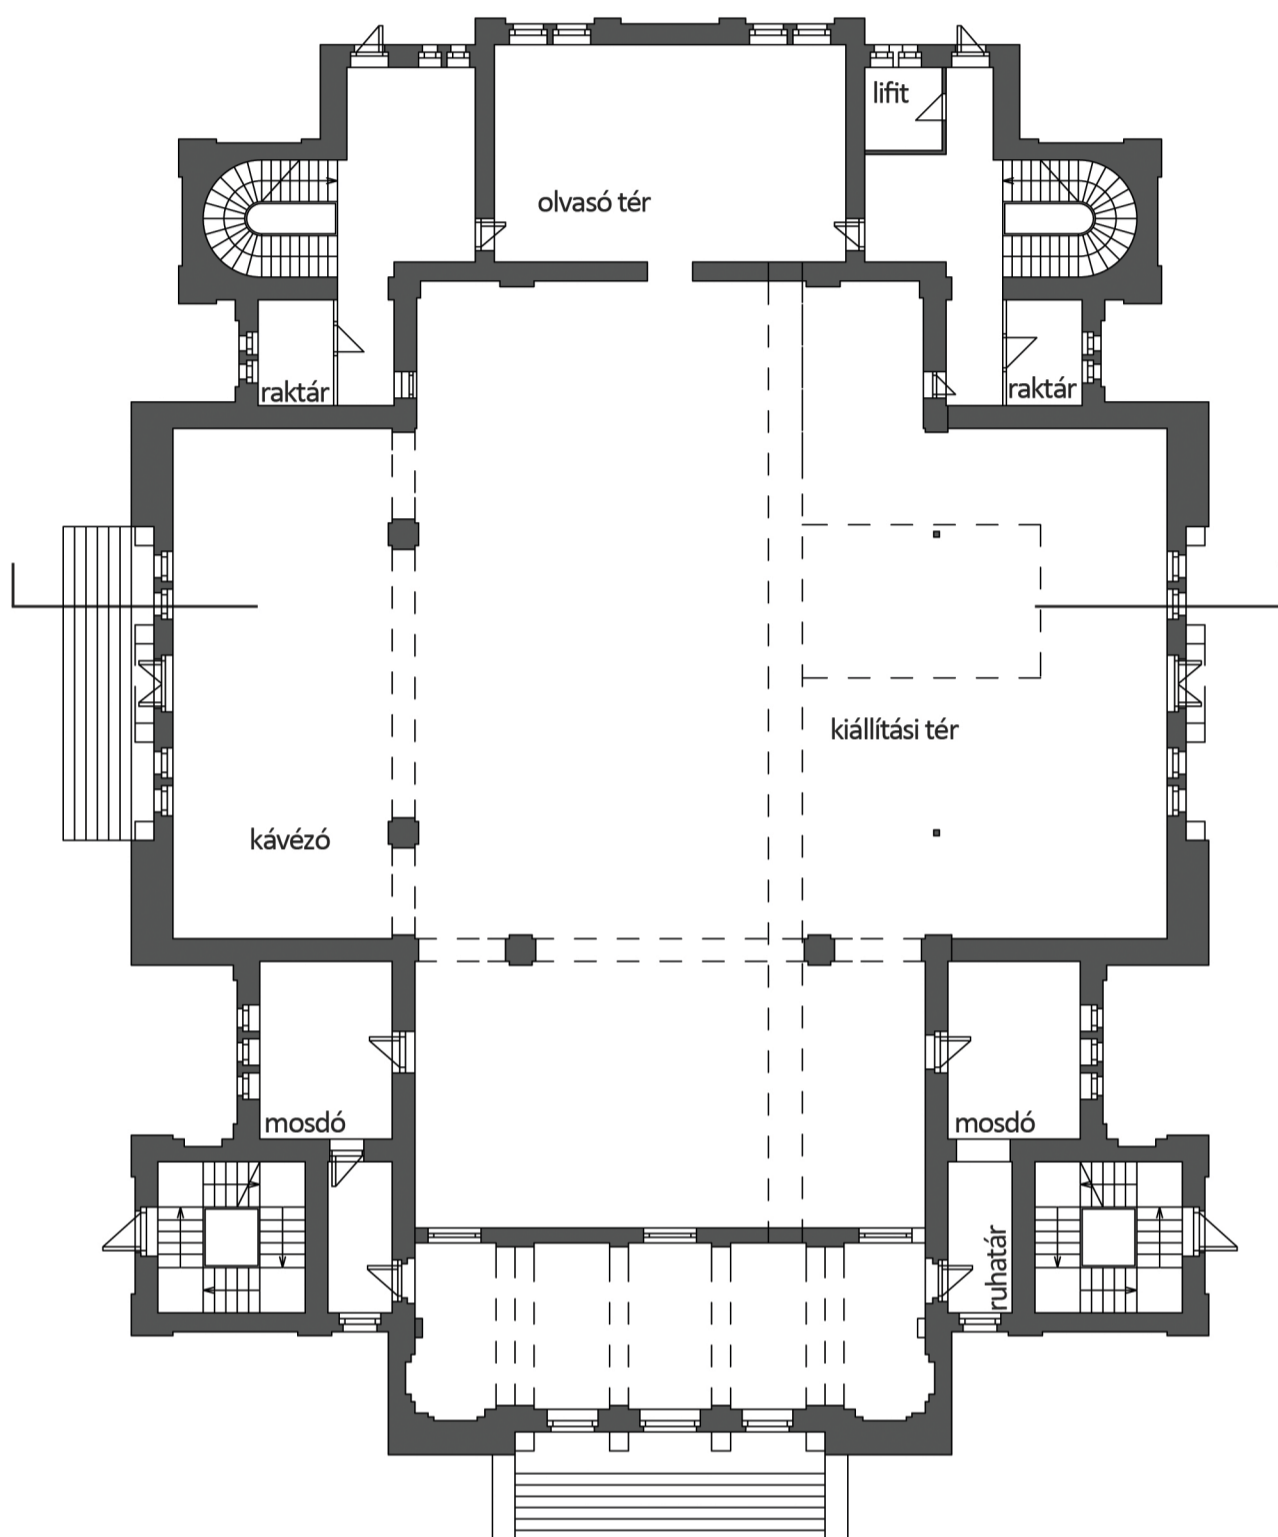

Emeleti alaprajz 1:200

