


MODELL AZ UDVAR SZINTJÉN

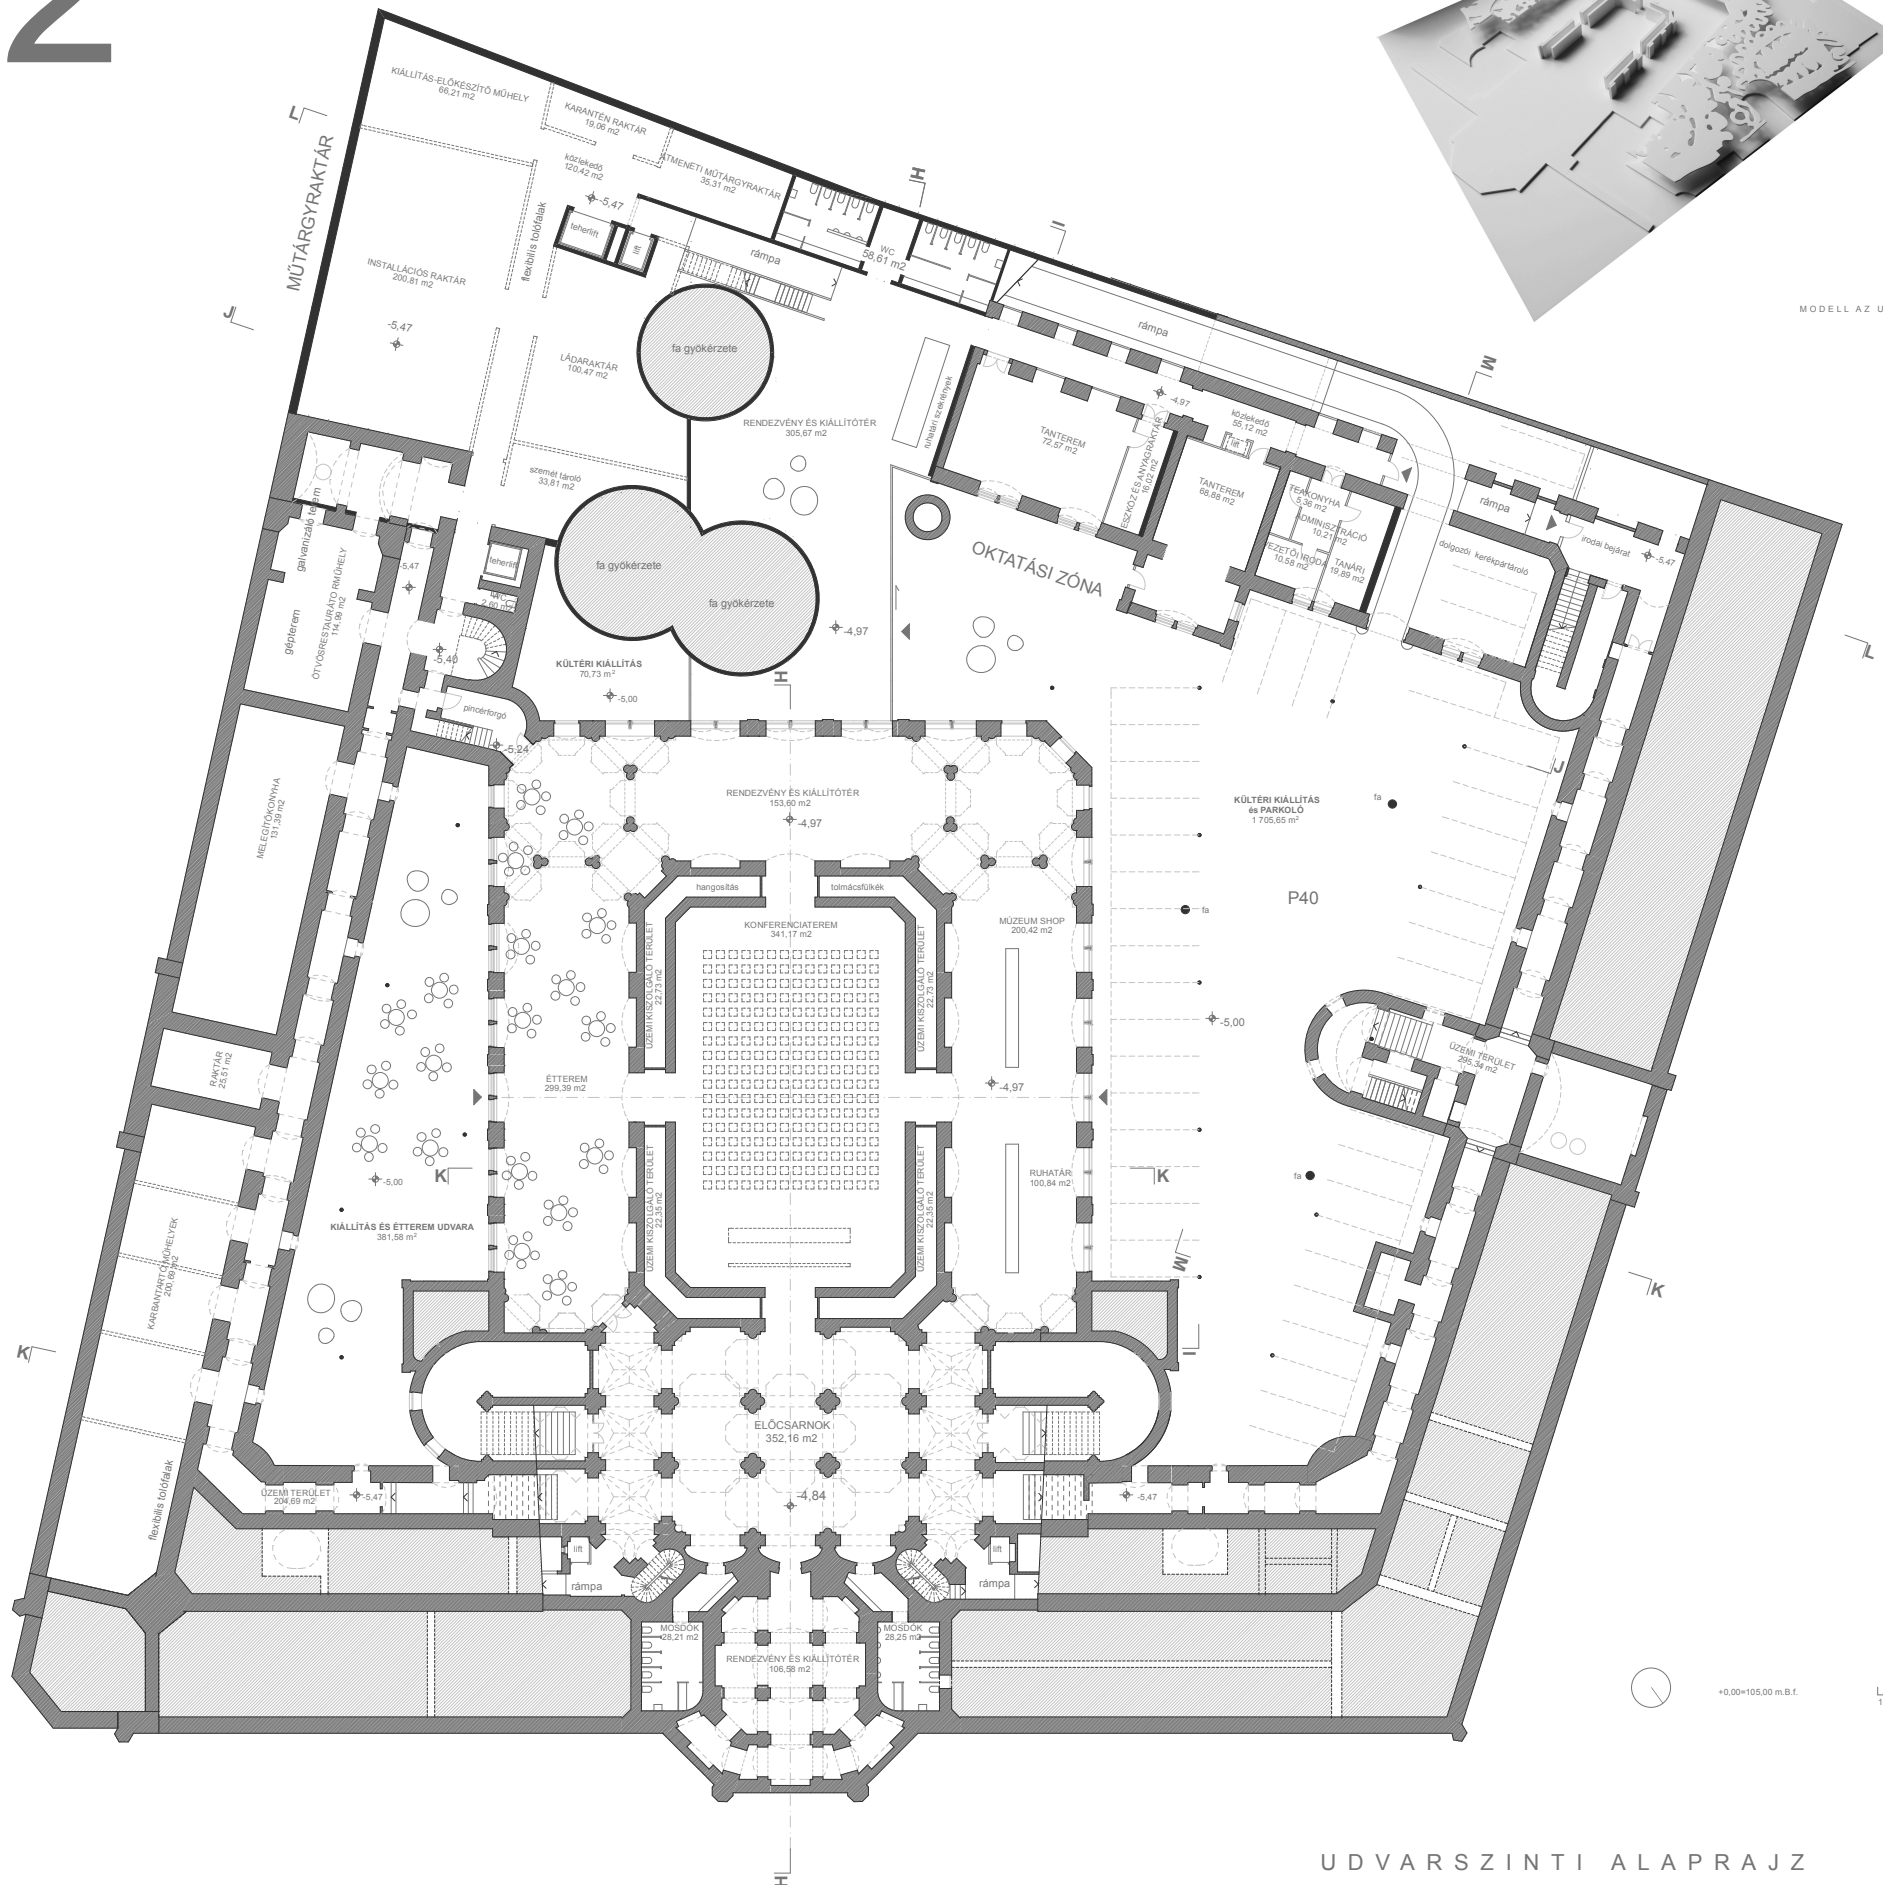

UDVARSZINTI ALAPRAJZ 1:200



KERESZTMETSZET 1:200