


3 Euro szelvényű teli-üvegezett fa nyílászáró
5 Teltett fugázott "kisméretű" téglafal

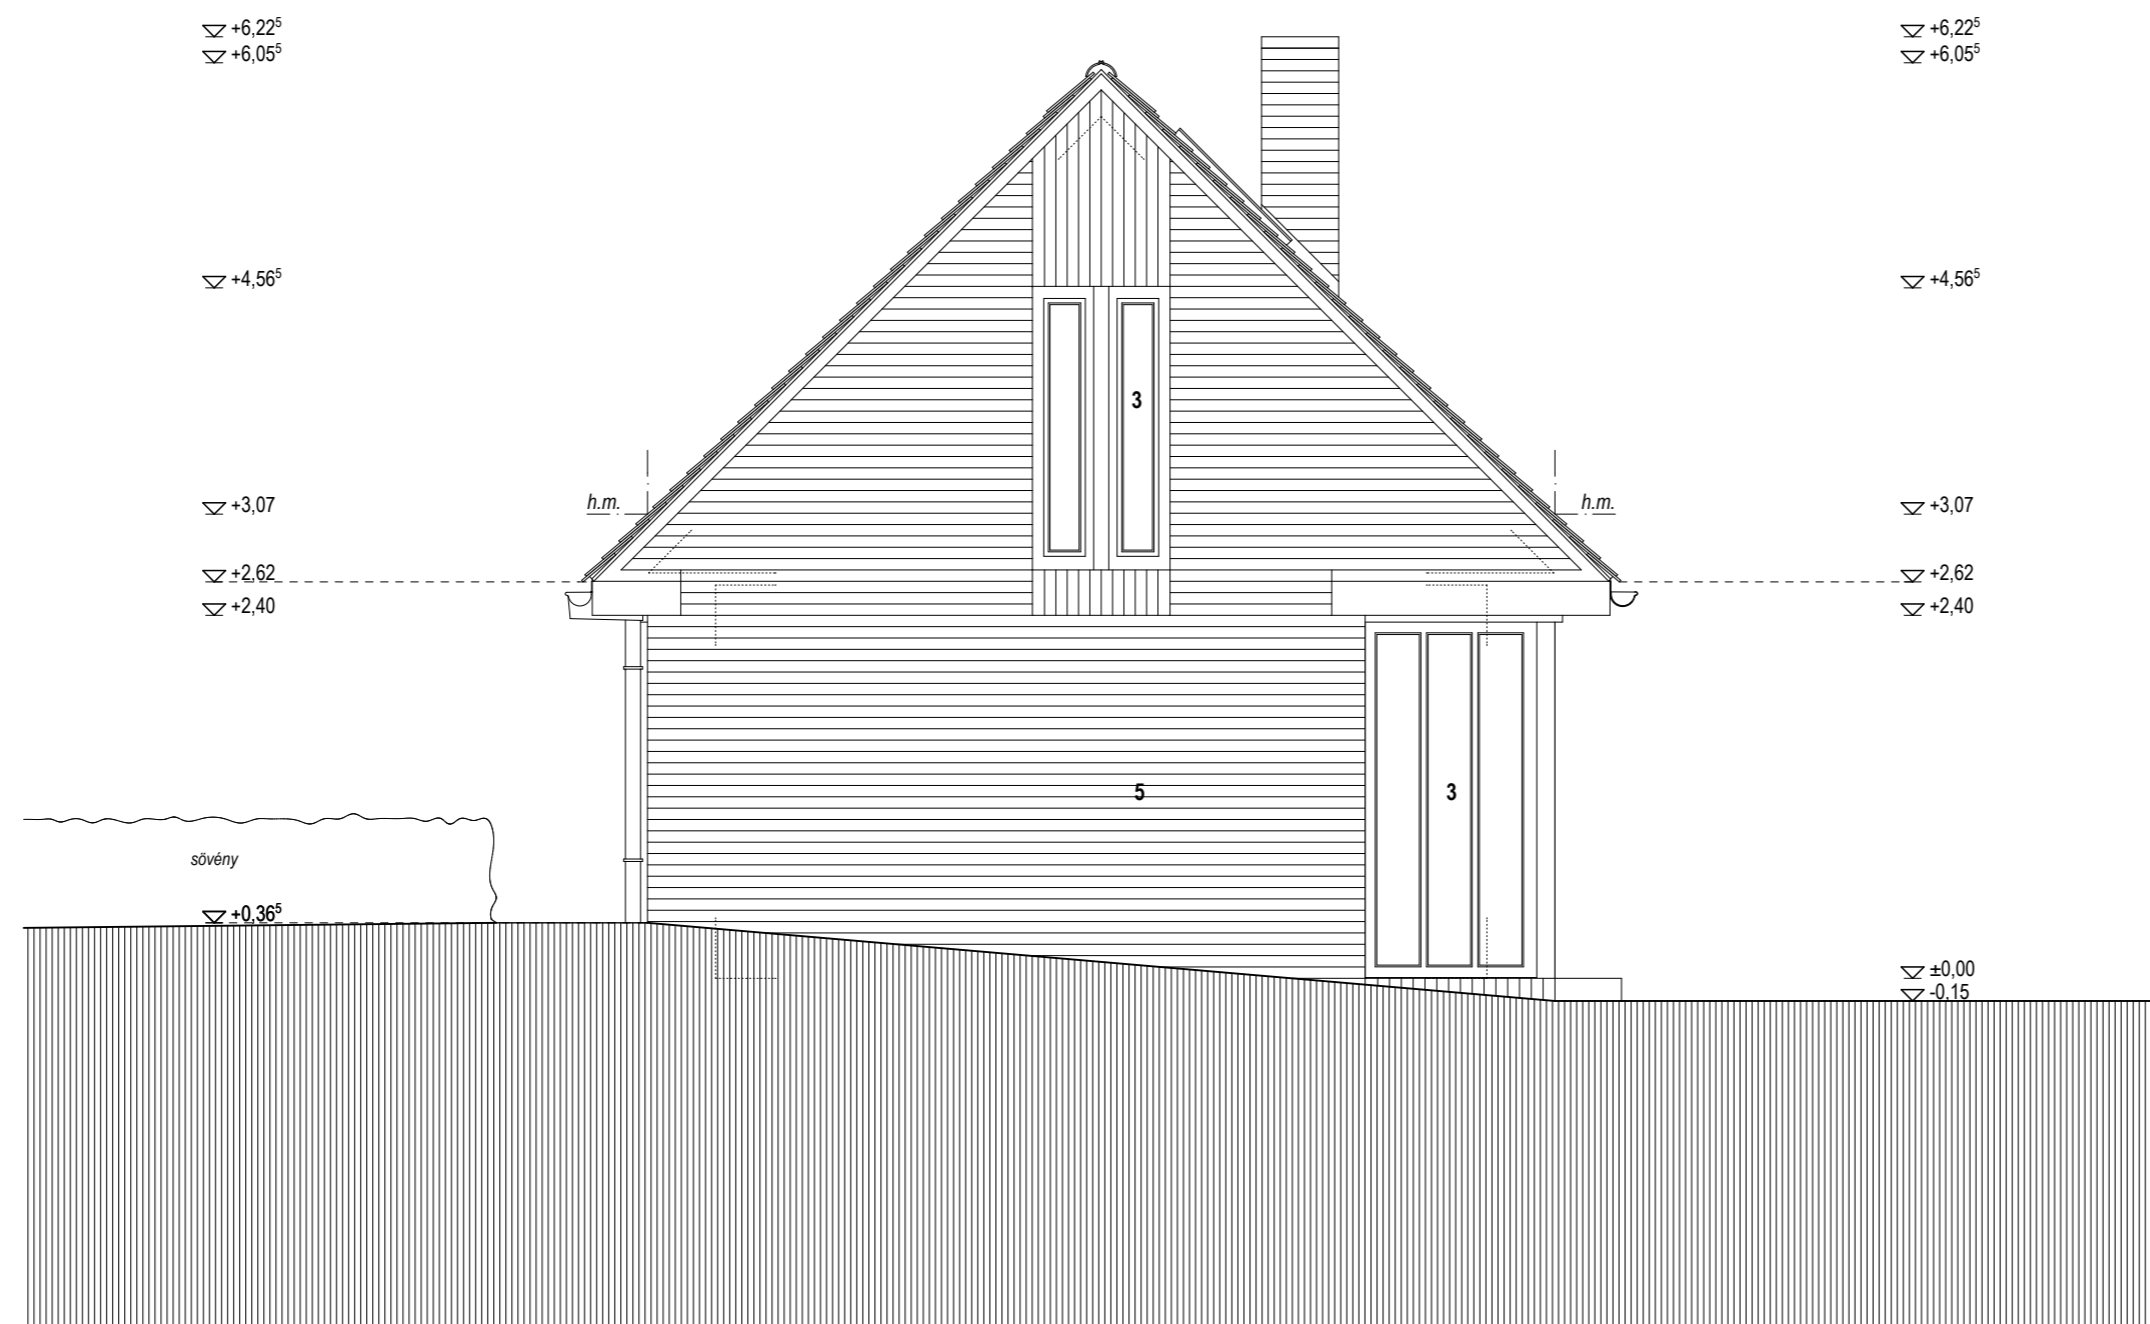

Megjegyzés:

A szolgálati épület padlósíkjának
+/- 0,00 magassága □ 319,90mBf.

A tervek az 1999. évi LXXVI. törvény szerint szerzői
jogvédelem alatt állnak, módosításuk,
többszörözésük csak a szerző hozzájárulásával
lehetséges.

Építési tevékenység megnevezése, címe:

Ökoturisztikai Információs Centrum
és kiszolgáló épületei
9982 Apátistvánfalva, Fő út Hrsz.:101/6

Építető:

Órségi Nemzeti Park Igazgatóság
9941 Óriszentpéter, Siskaszer 26/a
Dr. Markovics Tibor igazgató
Dr. Németh Csaba osztályvezető, projekt felelős

Építész tervezők:

Felelős tervező:
U. Nagy Gábor, É1 18-0065

Építész tervező:
Fóth Zoltán, É1 18-0017

Építész munkatárs:

Lődör Ágnes
Tóth Gergely

Szakági tervezők:

Tartószerkezet:
Bukits Zoltán, T-T 18-0235

Épületgépészet:
Szatmári Órs G-T 18-0477

Épületvillamosság:
Horváth András, 18-0599, Szv 2-18-0023

Külső közmű:
Németh András, VCs 18-0164

Közút, parkoló:
Böröcz Miklós, KÉ 18-0486

Terv megnevezés:

Kivitelezési terv

Rajz megnevezés:

Szolgálati épület Ny-i homlokzat

Lépték:

M=1:50

Dátum:

2011. szeptember

Rajz szám:

E-8