



A helyszín Gyöngyös belvárosának patakpartján elhelyezkedő, egyedülálló épületegyüttes, mely 4 zsinagógából áll. A projekt nagyobb léptéklű összefüggéseiben való kezelése, melynek értelmében egy globálisabb koncepció mentén felfűződnek a "zsinagógák tömbje", a Fő tér, valamint a patak túlsó partján található vármegye. Ezen belül lokálisabb, művészeti koncepció mentén a 4 zsinagóga méltóbb funkciókkal revitalizálódna, melyek egész évben valamint kiemelt időszakokban biztosítanák hasznosításukat, úgy mint roma gyermekek számára művészeti iskola, nyaranta országos színvonalú művésztelep illetve táboroztatás, helytörténeti kiállítás a zsidóság és a szőlő múltjáról, valamint alkotóműhelyek, művészeti vásár, rendezvényterek, foglalkoztatók. Mindezek funkcionális megújulása mellett a terület rendezésével, összefüggő parkot hoznánk létre, mely méltóbb környezetbe emeli mindezeket. Kiváltképpen a neológ zsinagóga funkcionális hasznosítása a helyi érdekképviselőkkel történt egyeztetések alapján helyet biztosítana a Gyöngyösi Alkotóműhely valamint a helyi Szabadiskola számára, melyek alkotásaiból aktuális kiállítások, művészeti vásárok szervezhetőek.

Továbbá lehetőséget ad zenei és tánc próbák illetve előadások, kisebb-nagyobb rendezvények szervezésére, kávézó, olvasó páholy és terasz, szakmai folyóirat, szakkönyv olvasó igénybe vételére.


## KONCEPCIÓ

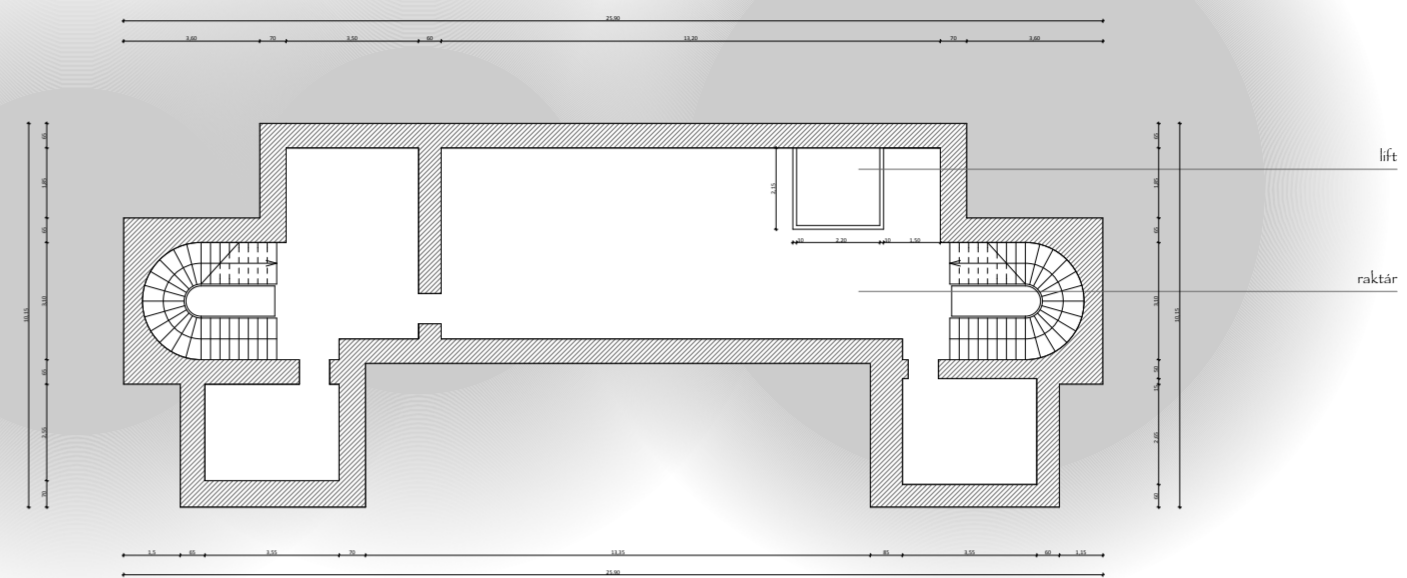

PINCESZINTI ALAPRAJZ M 1:200

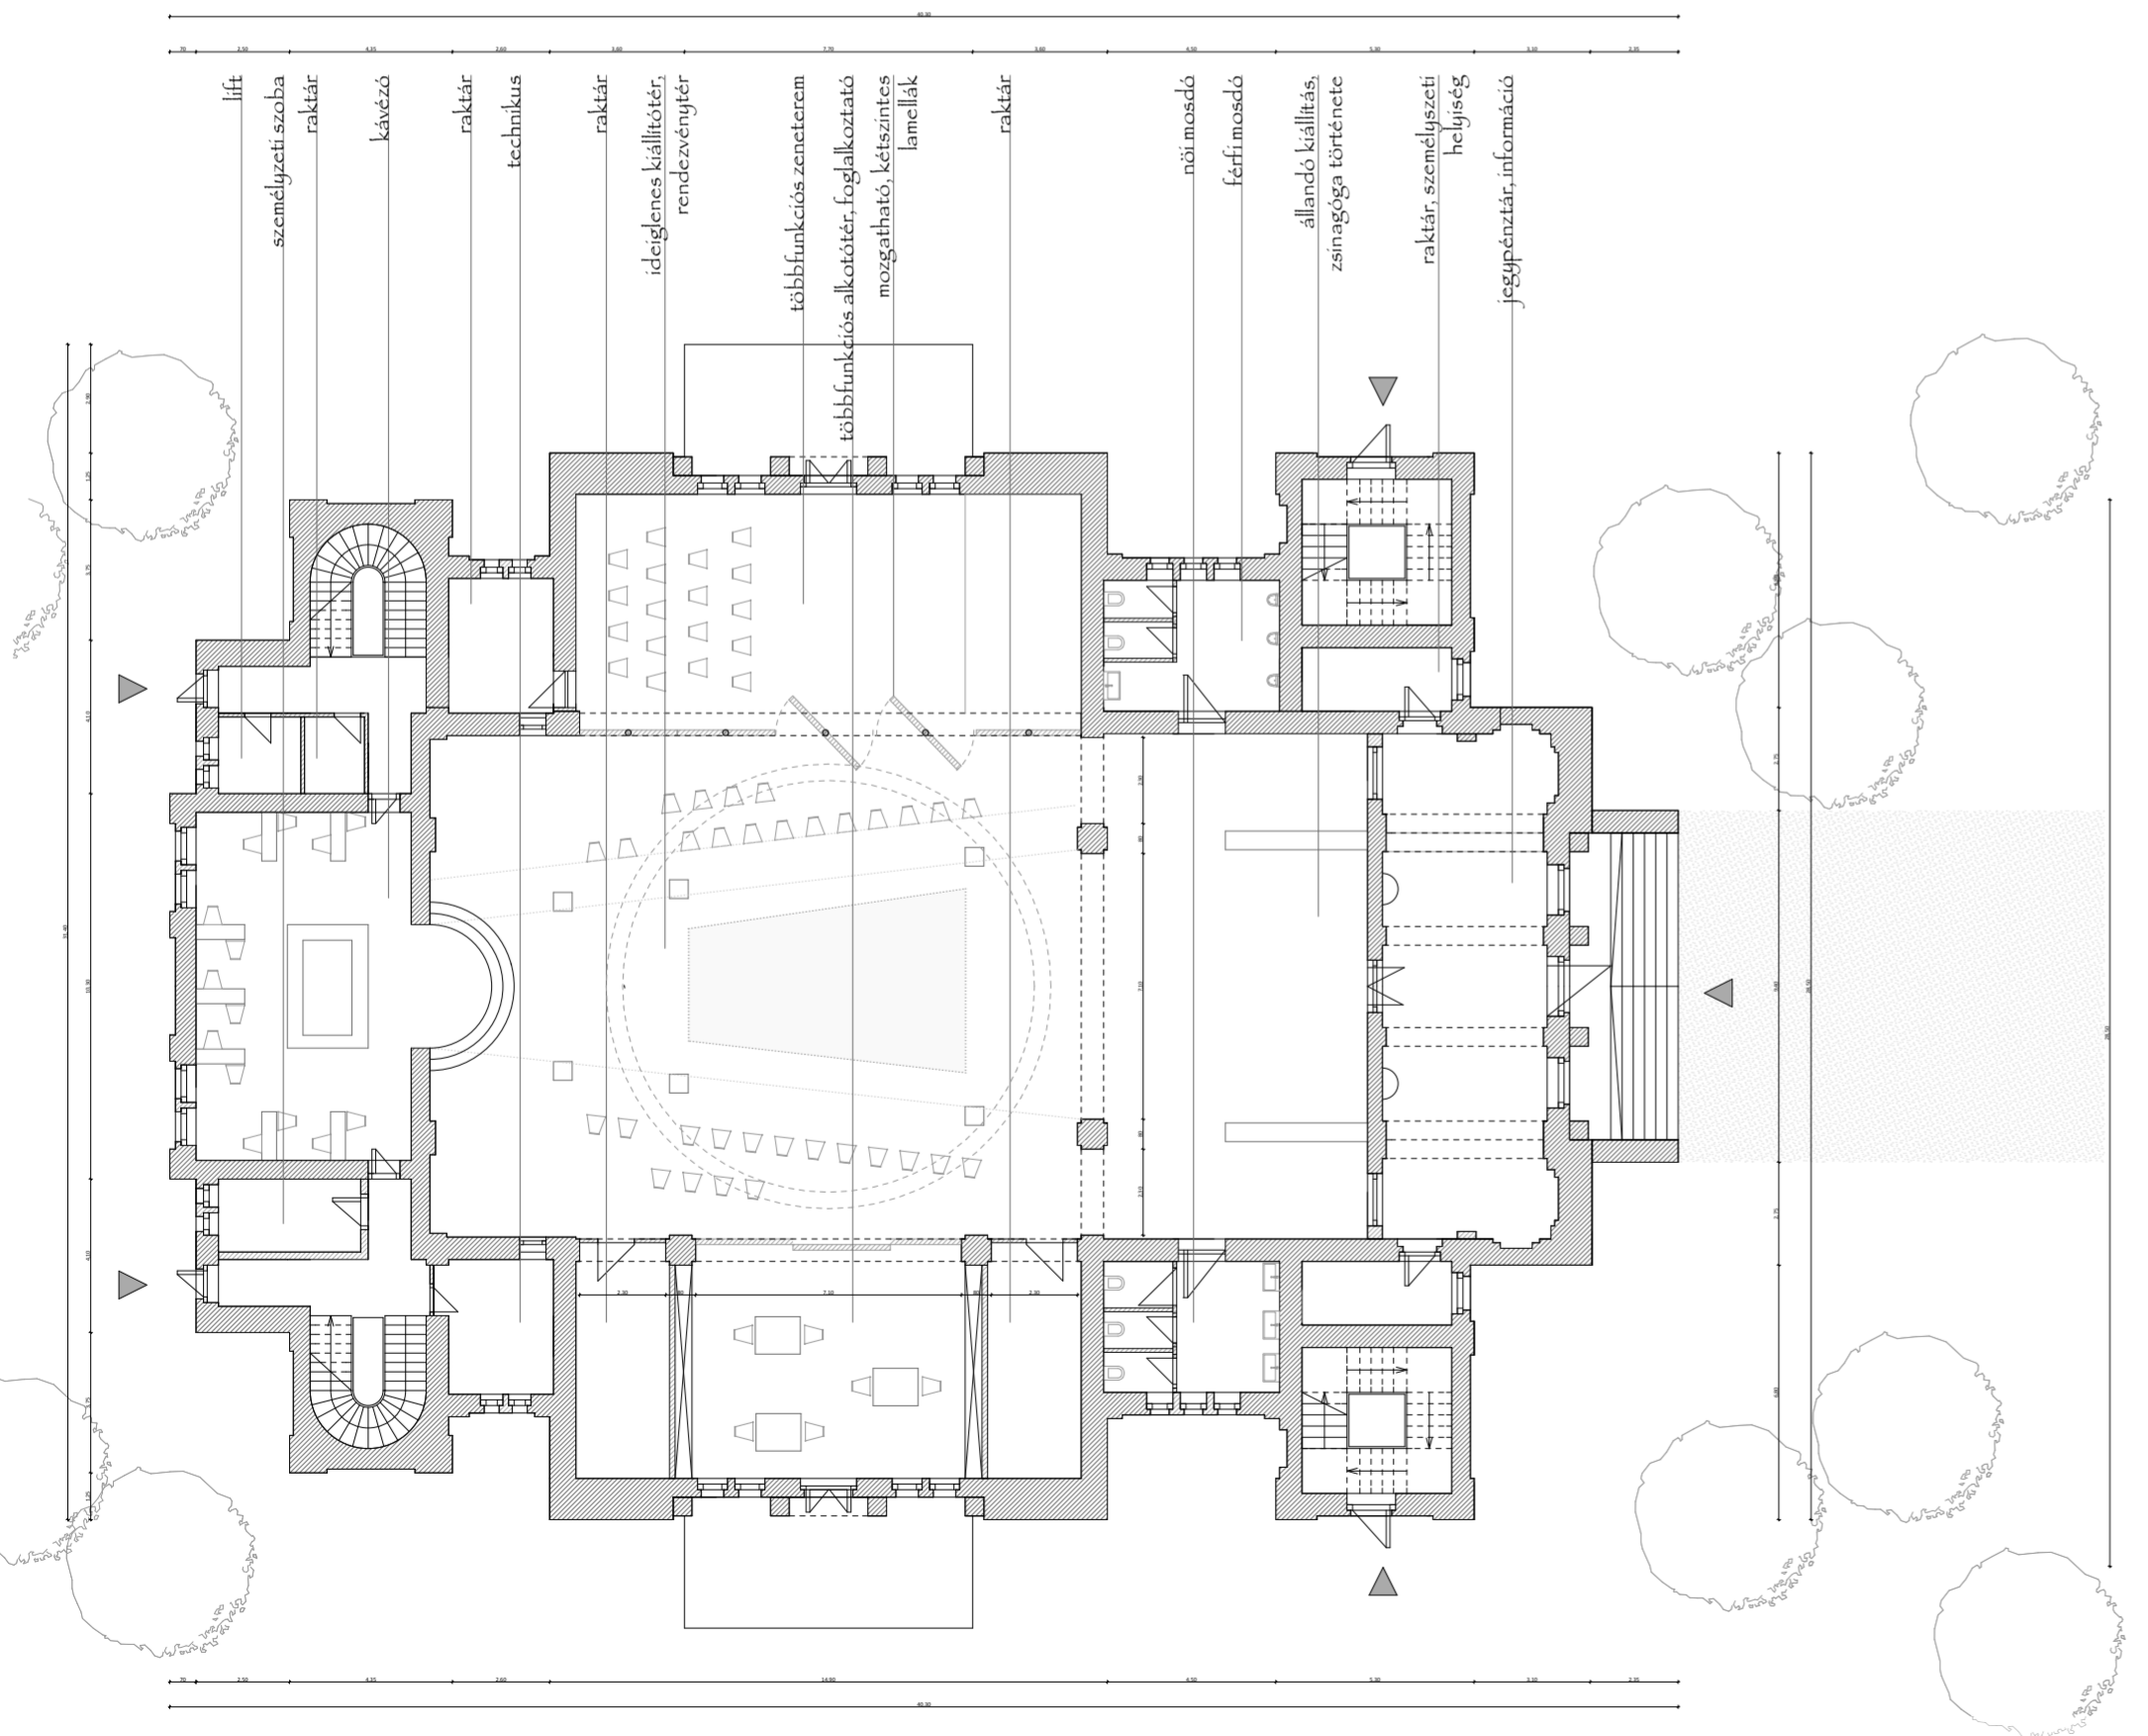

FÖLDSZINTI ALAPRAJZ M 1:200

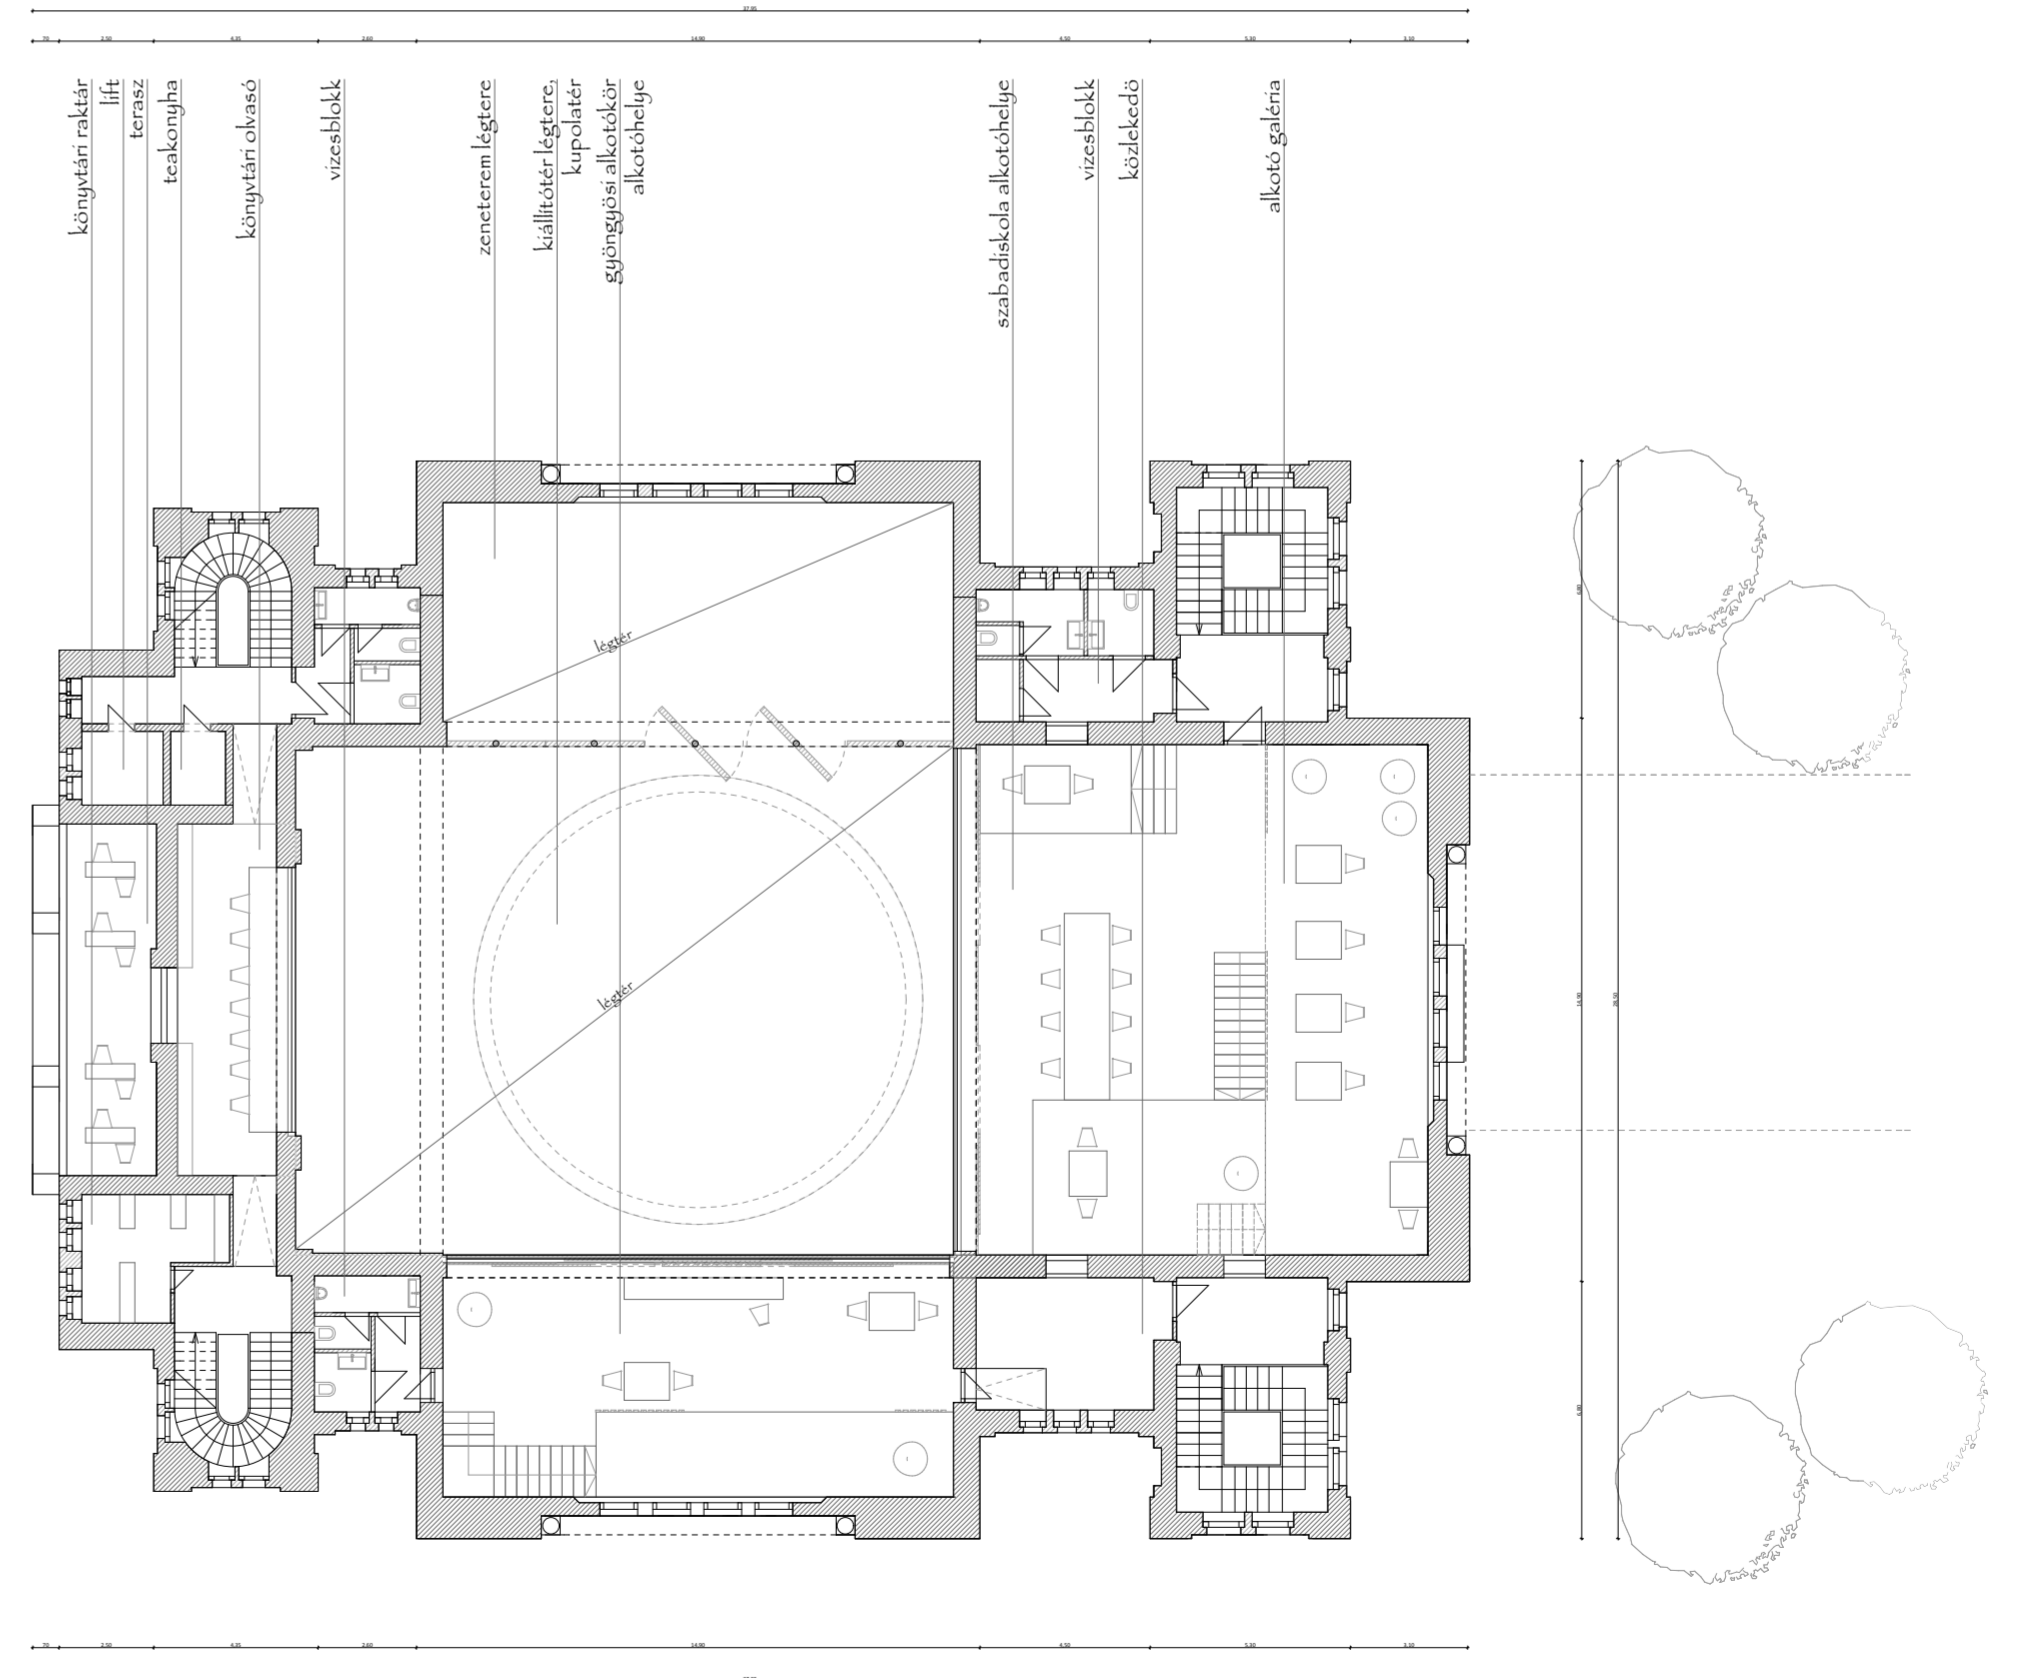

EMELETI ALAPRAJZ M 1:200