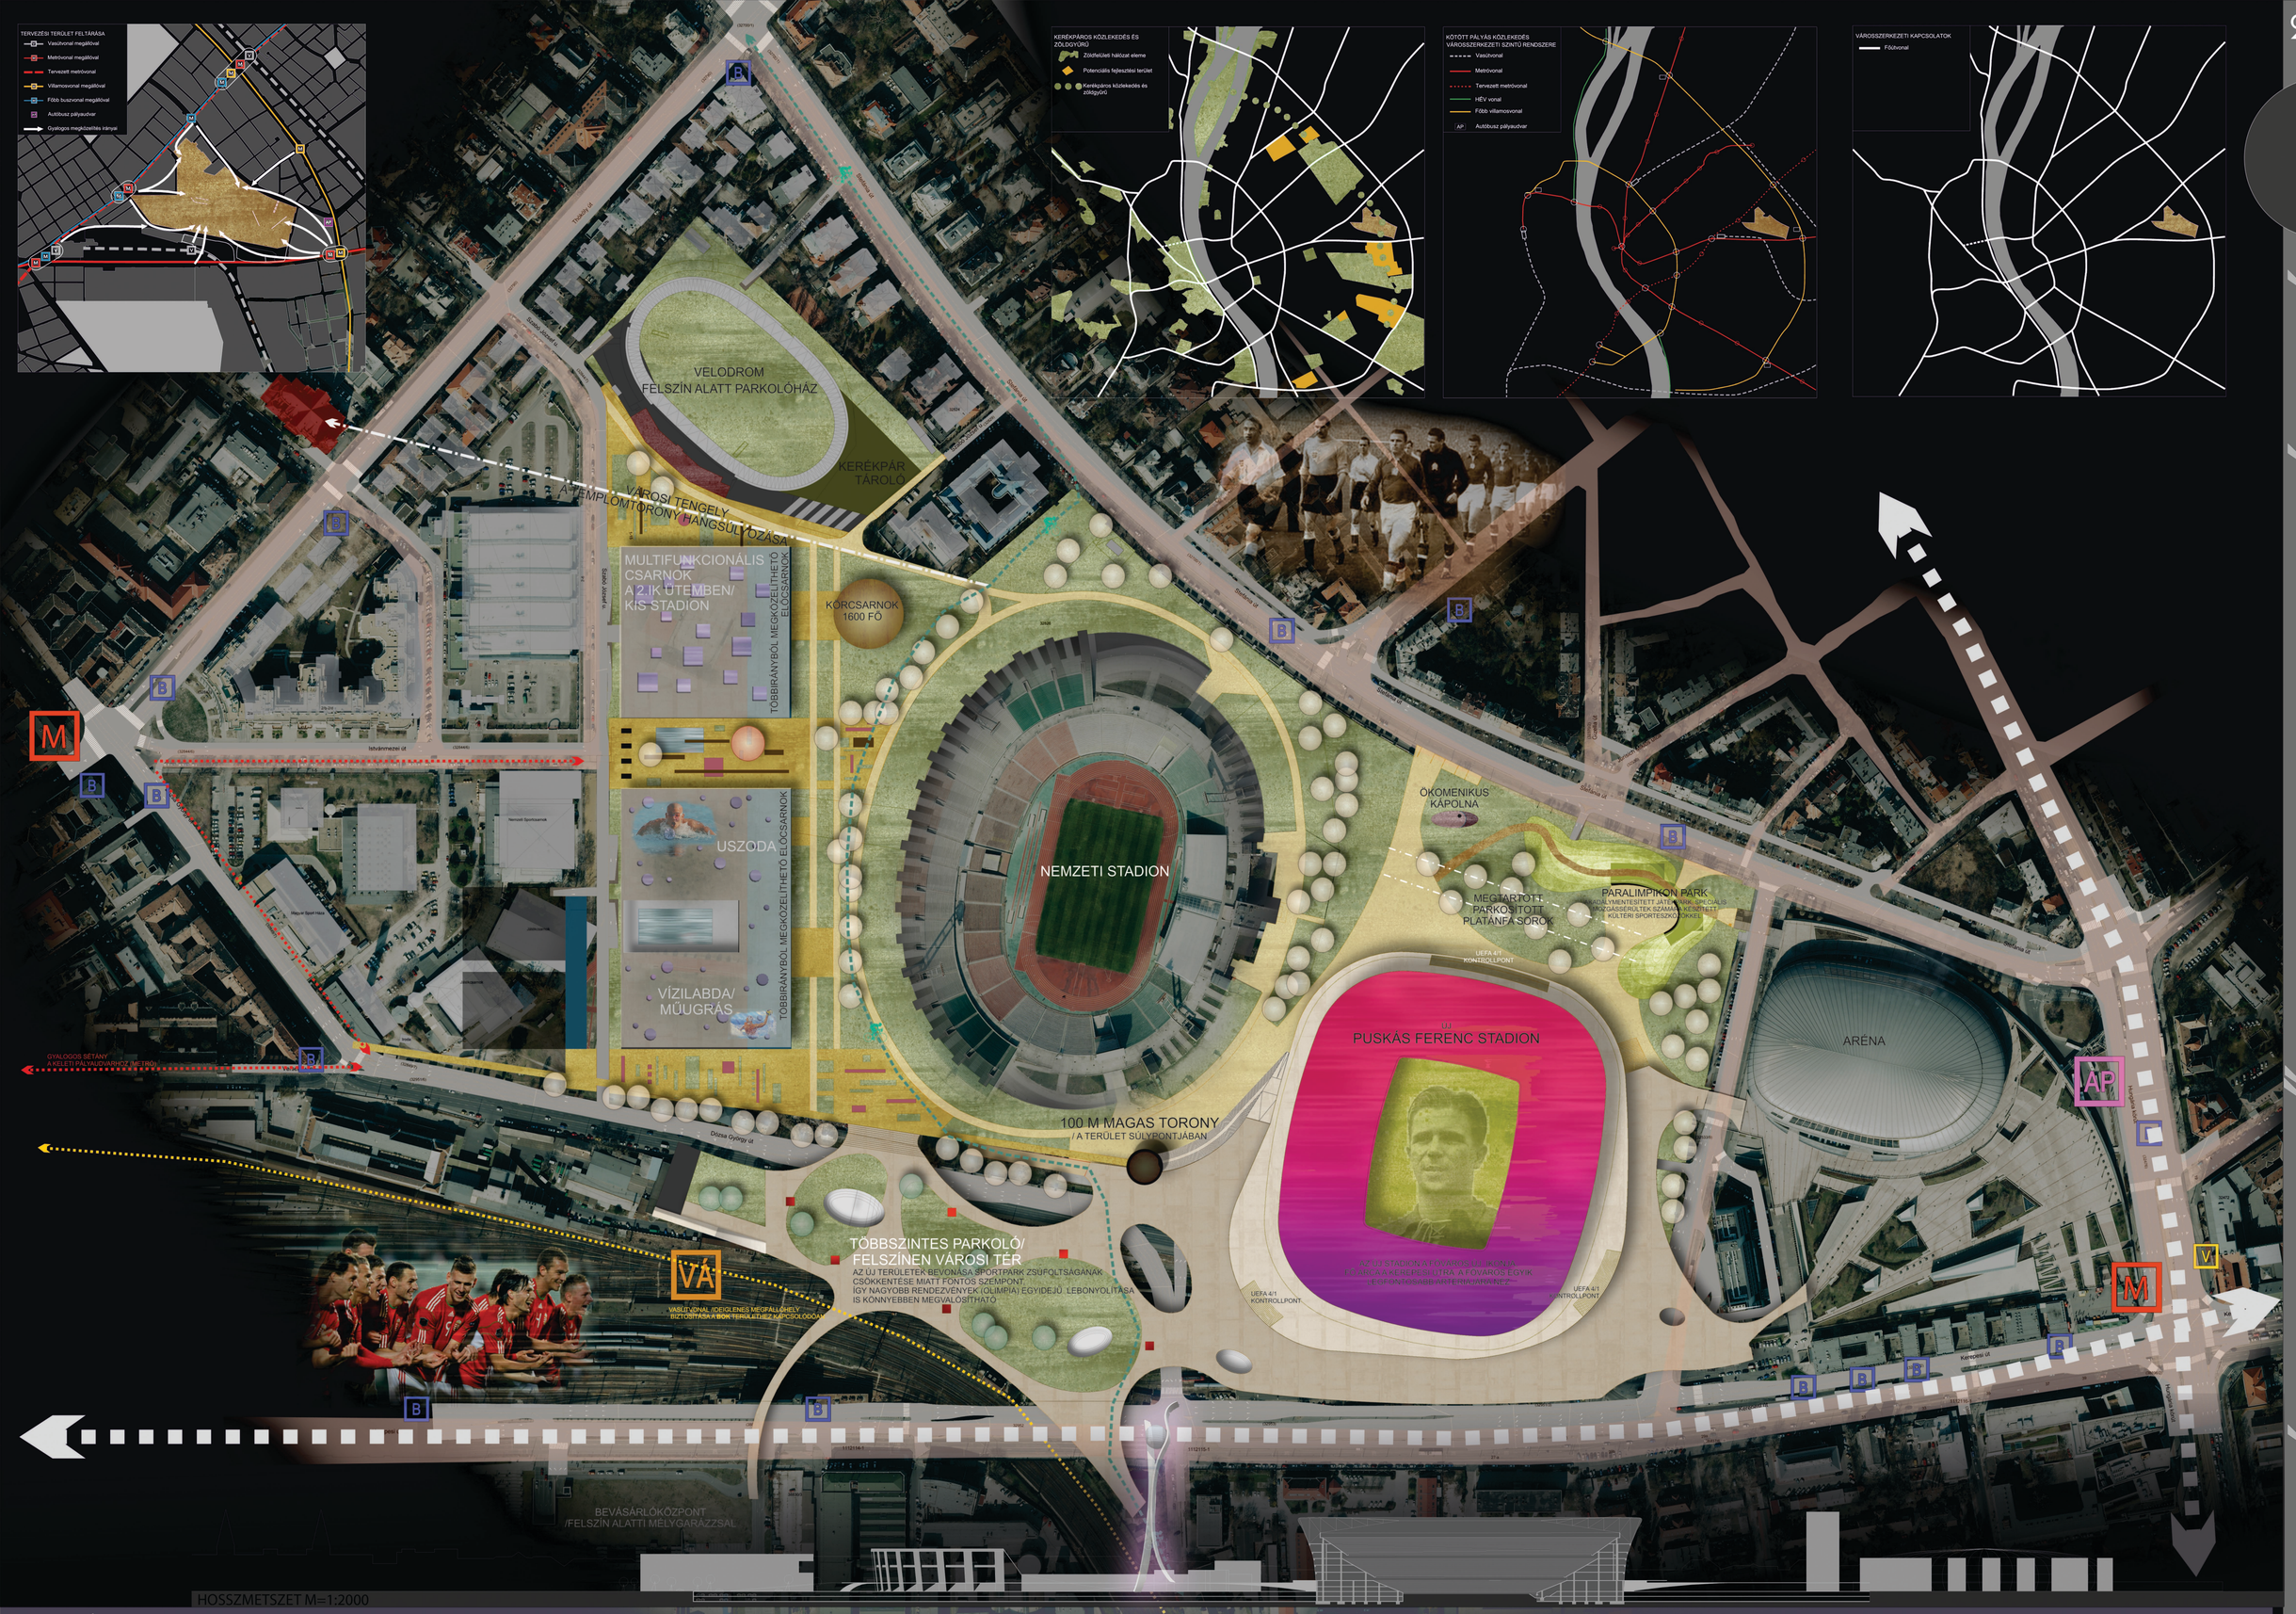

VÁROSSZERKEZETI KAPCSOLATOK

M 1:2000

2012

ISTVÁNMEZŐ REHABILITÁCIÓ

BUDAPESTI OLIMPIAI KÖZPONT INTEGRÁLT REKONSTRUKCIÓ