

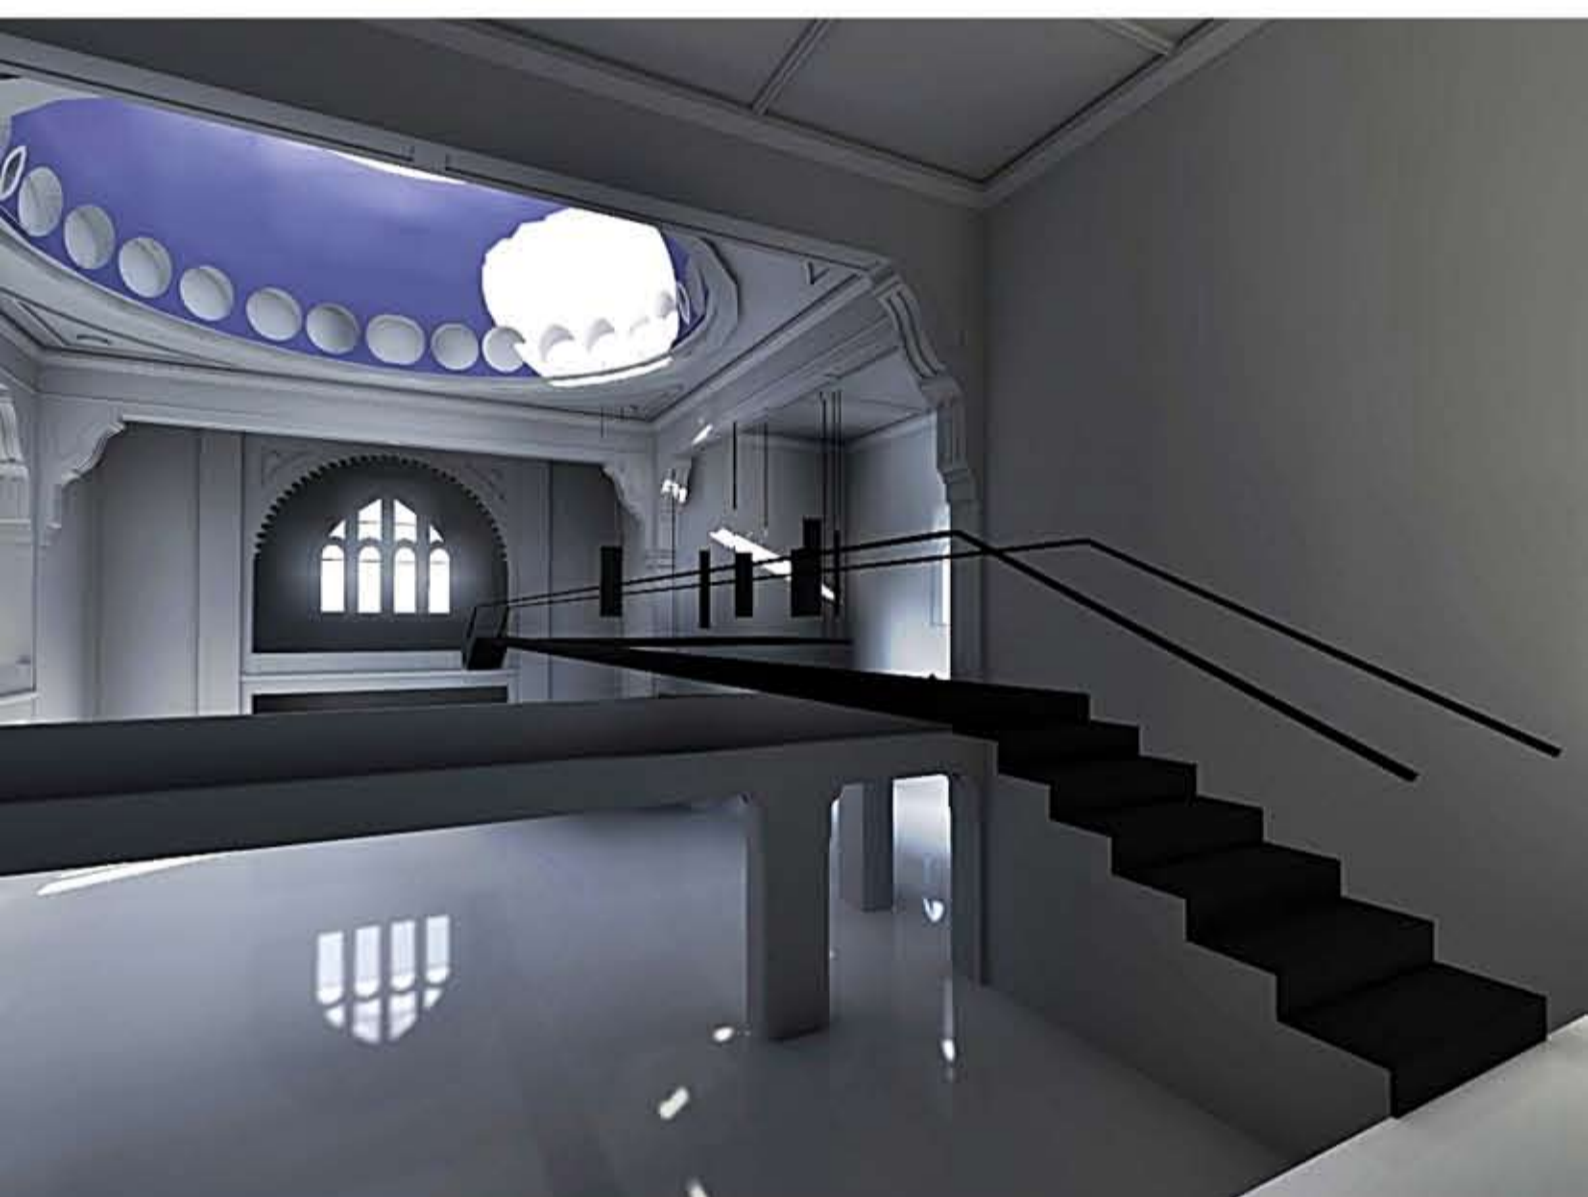


Keresztmetszet 1:200

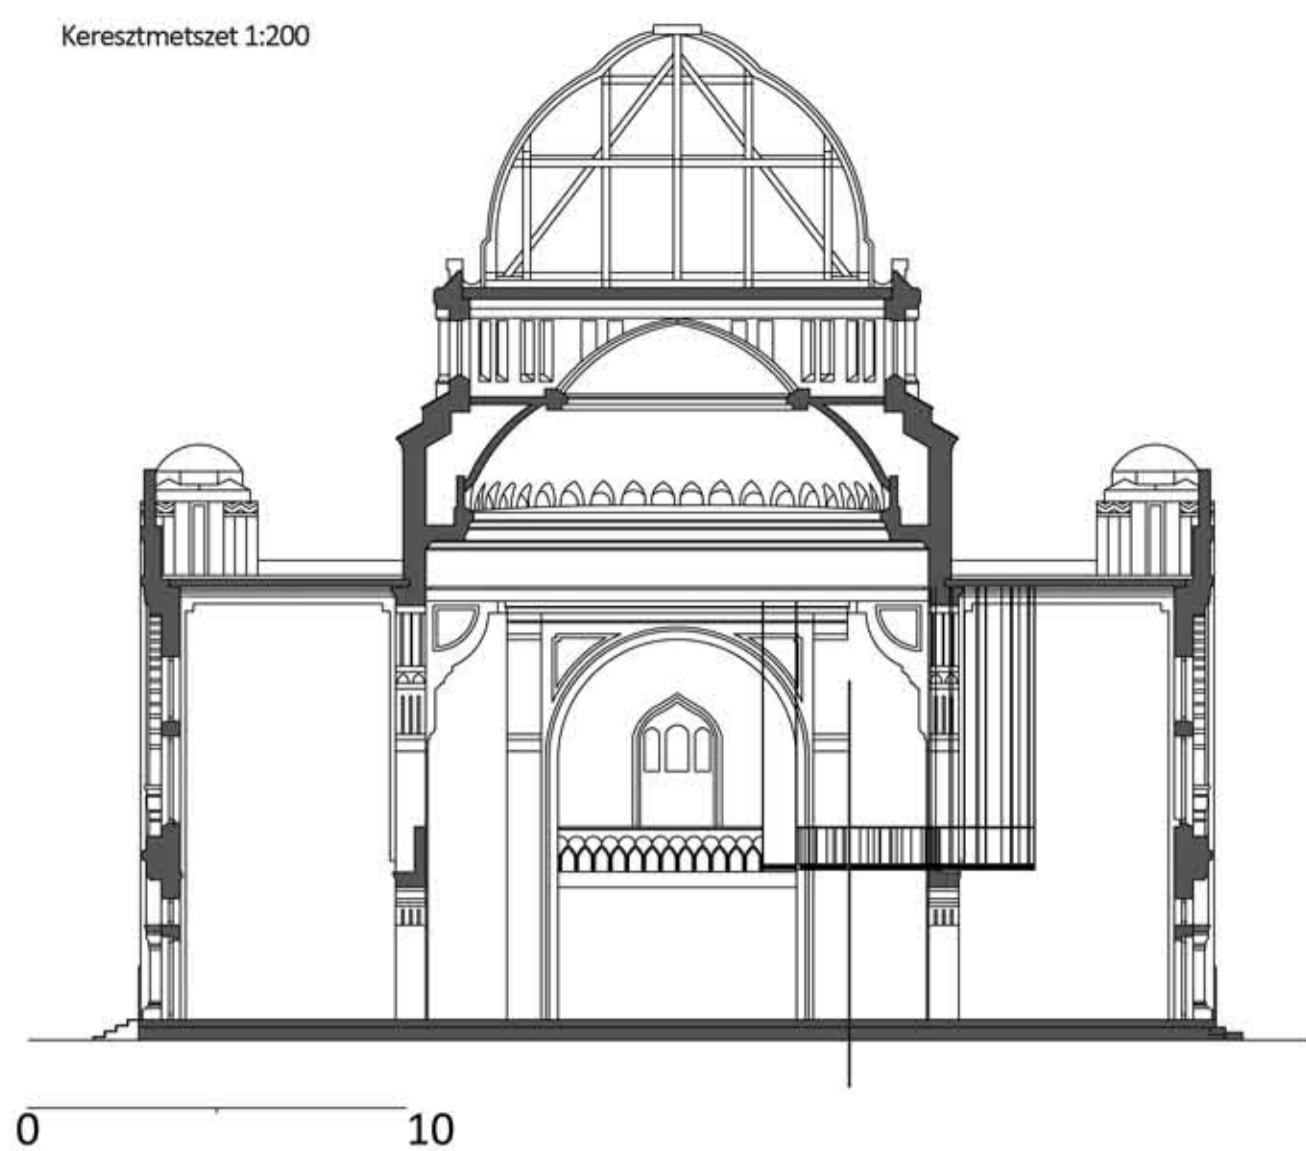

Műemlékvédelem

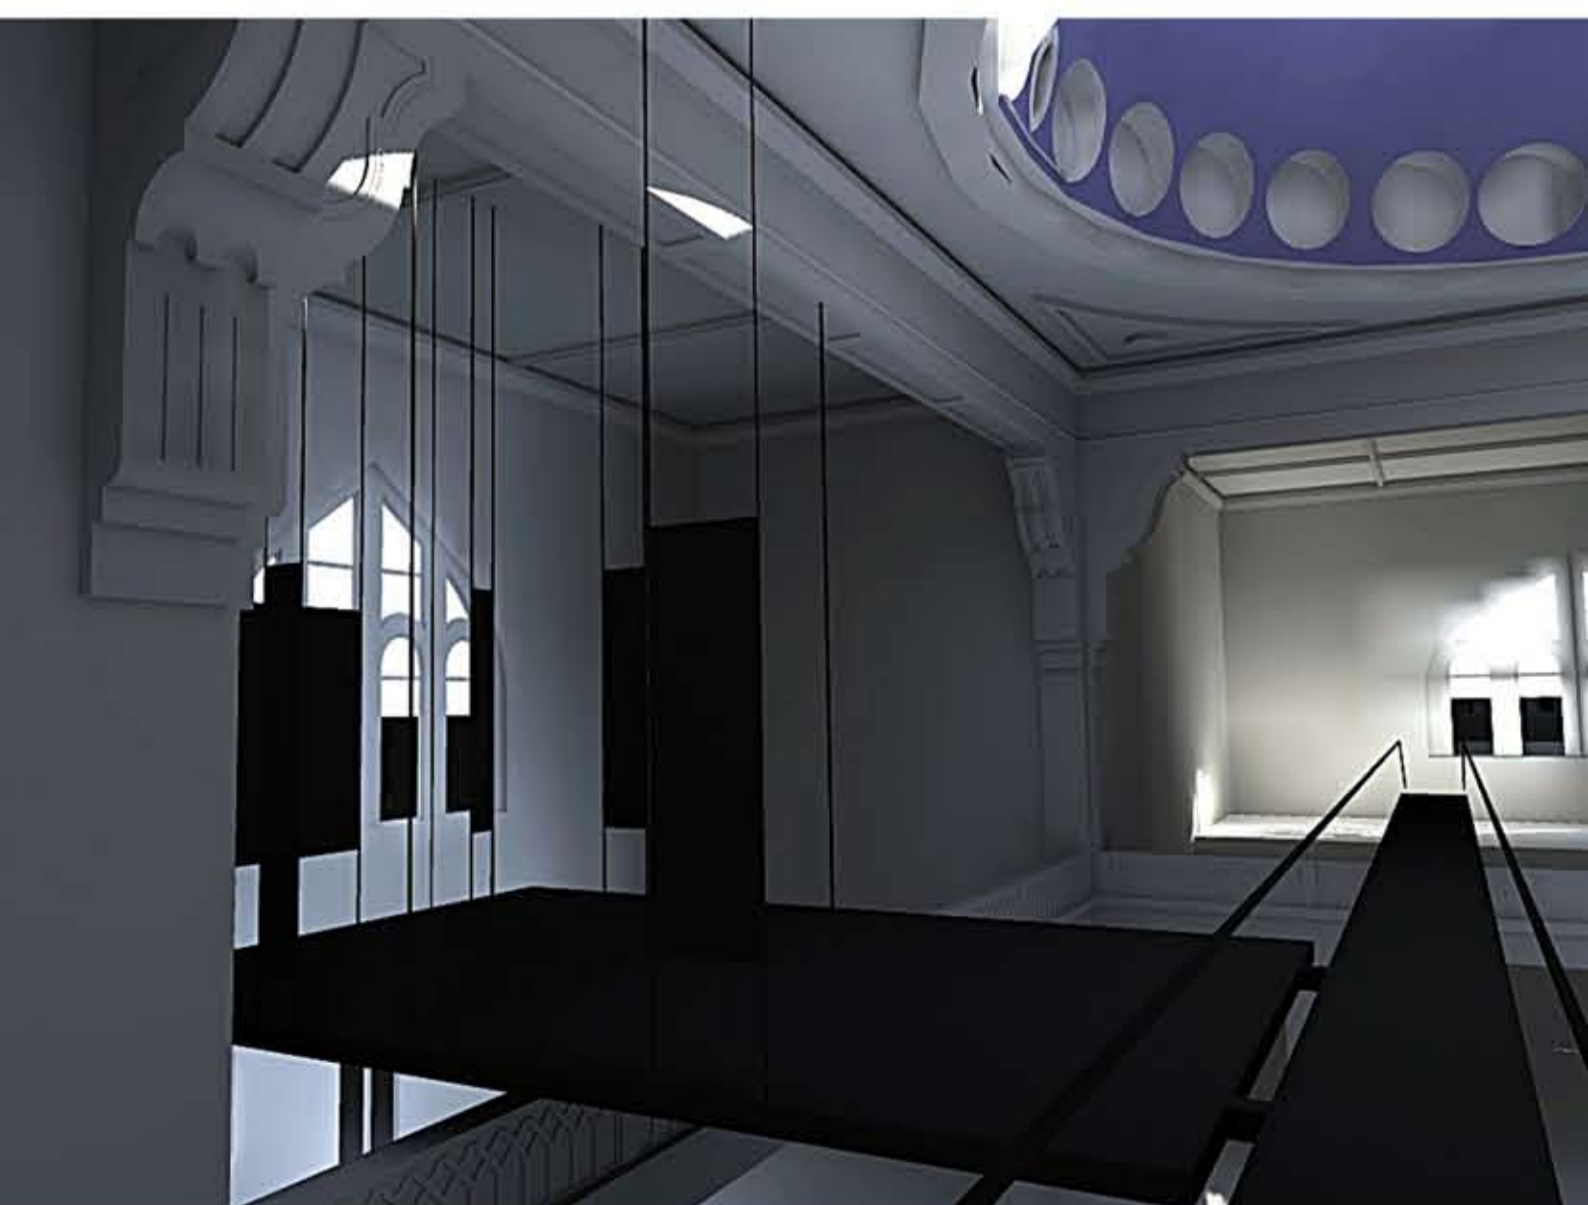

Kiállító tér