


MADÁRTÁVLA TI MODELLEFOTÓK

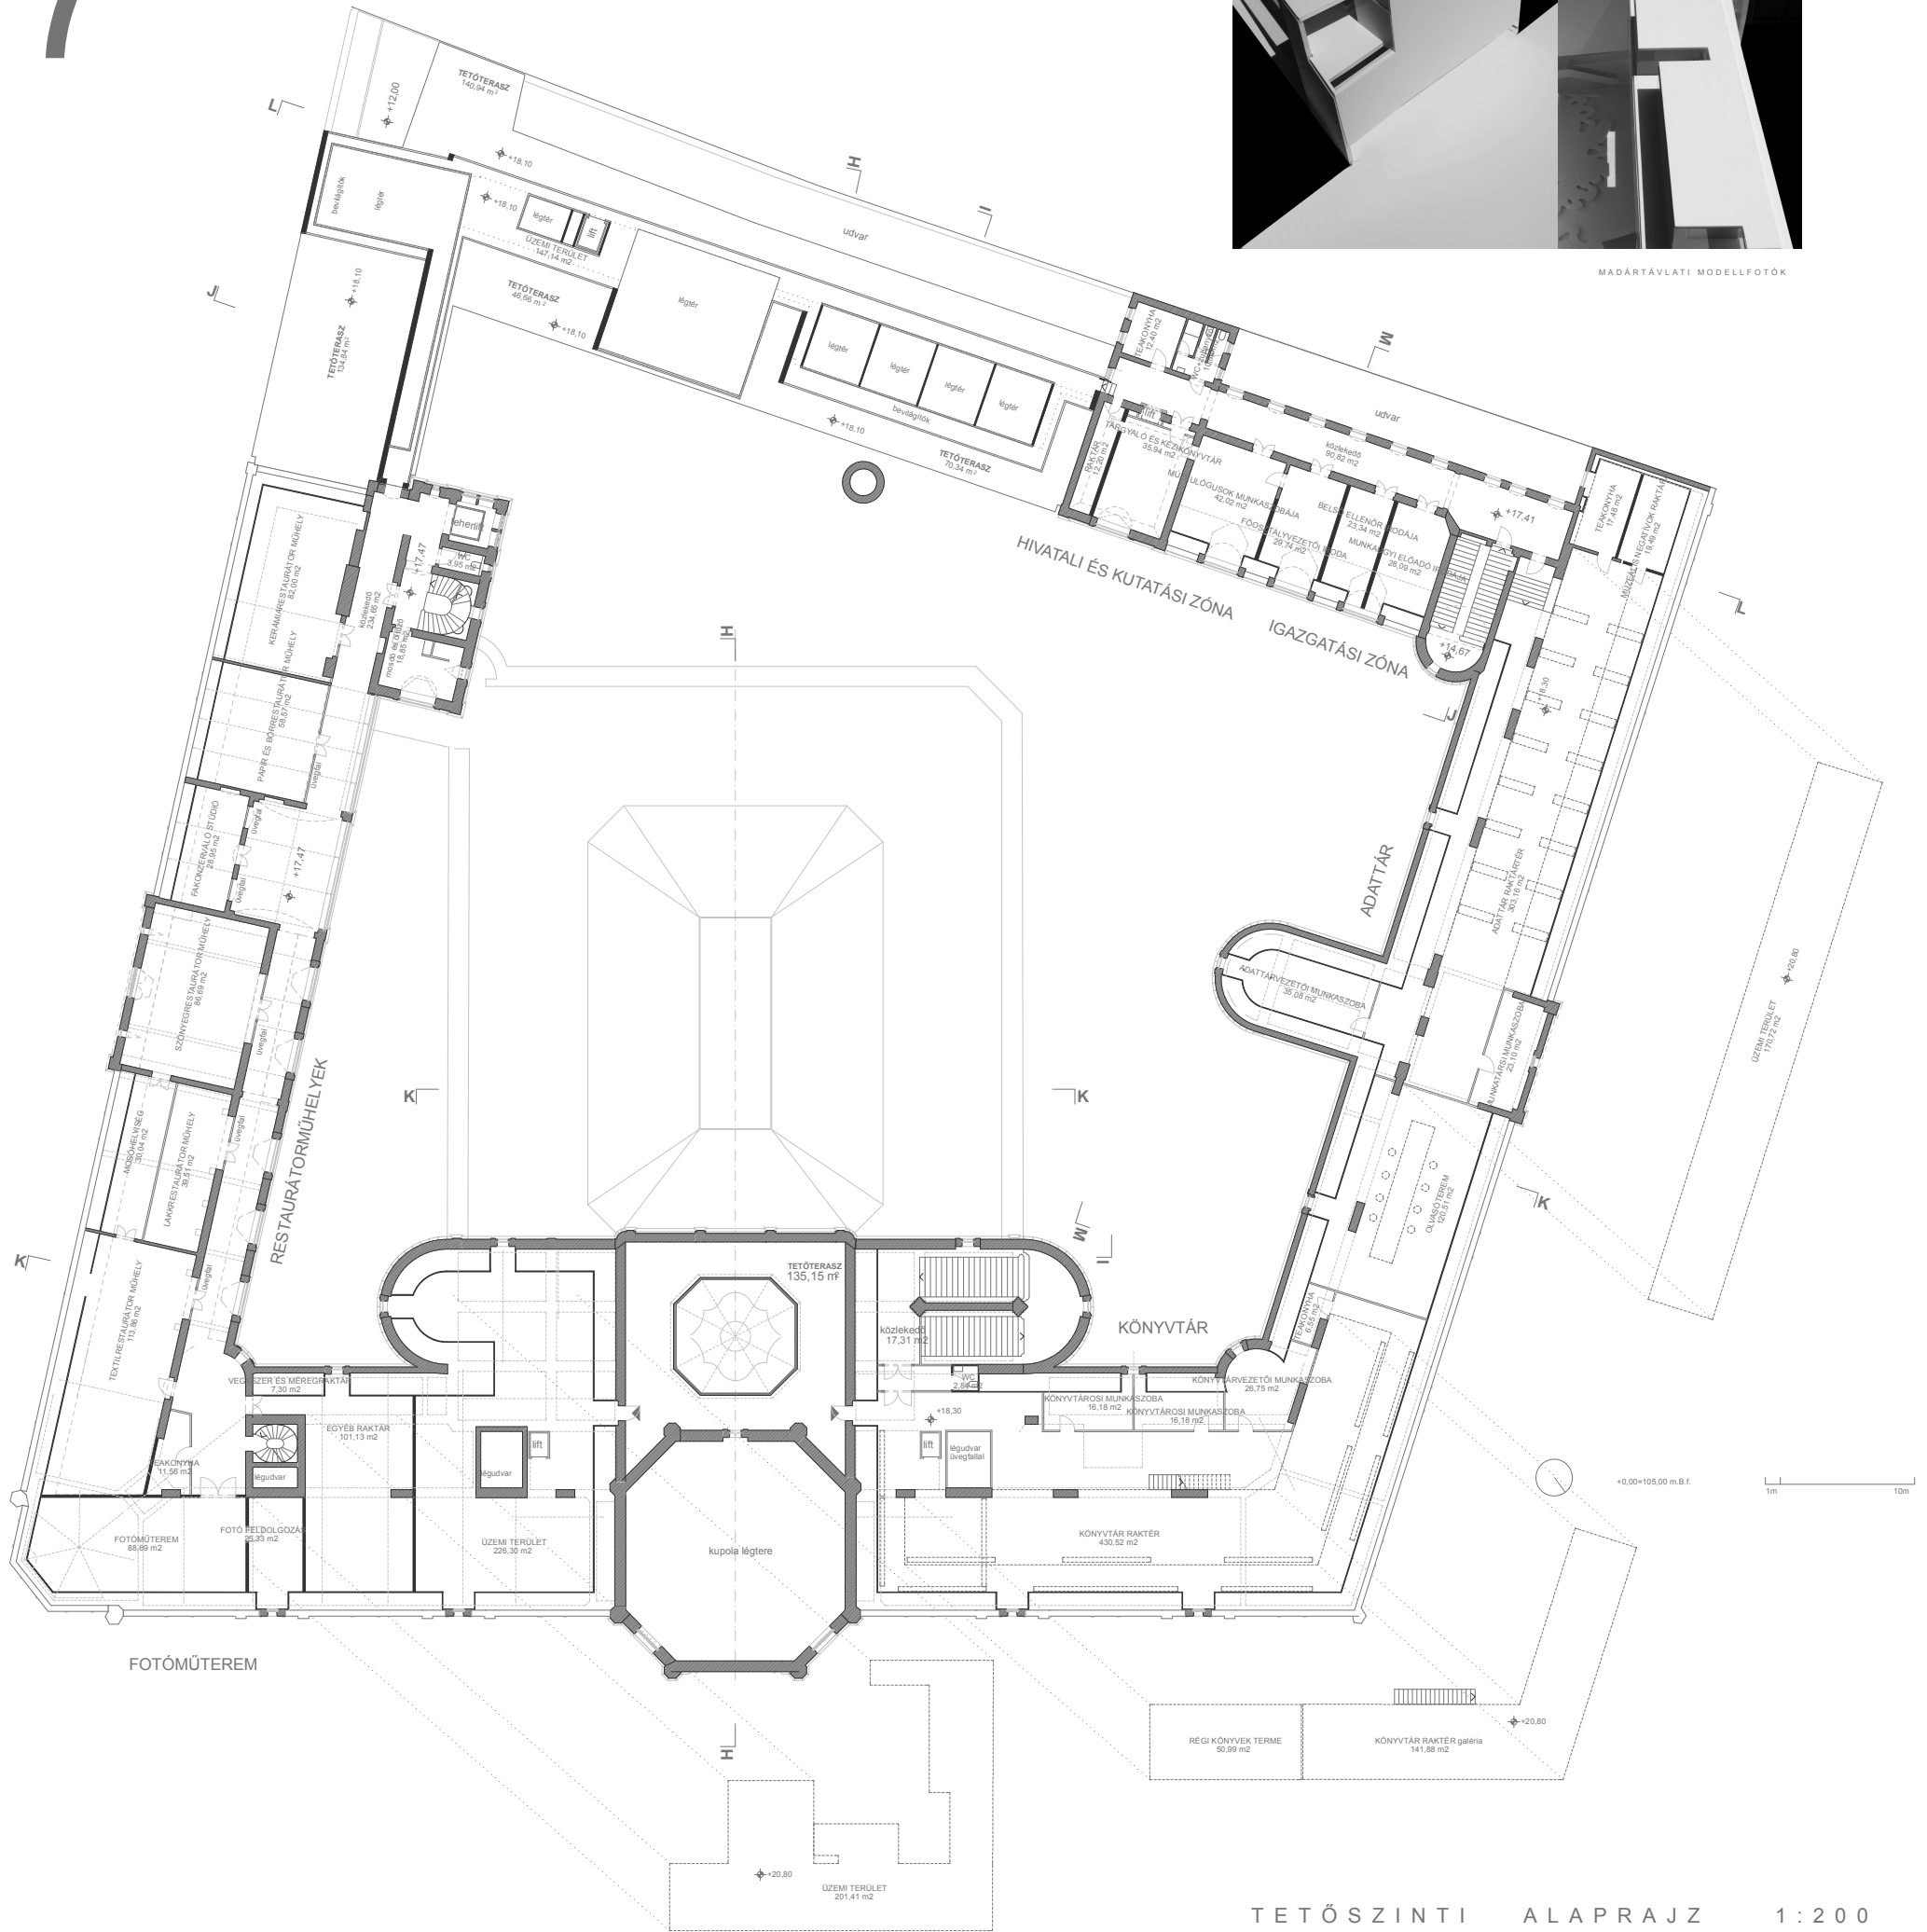

TETŐSZINTI ALAPRAJZ 1:200



HÖGYES ENDRE UTCAI HOMLOKZAT 1:200