


Szint 3. / Tervlap 1.4

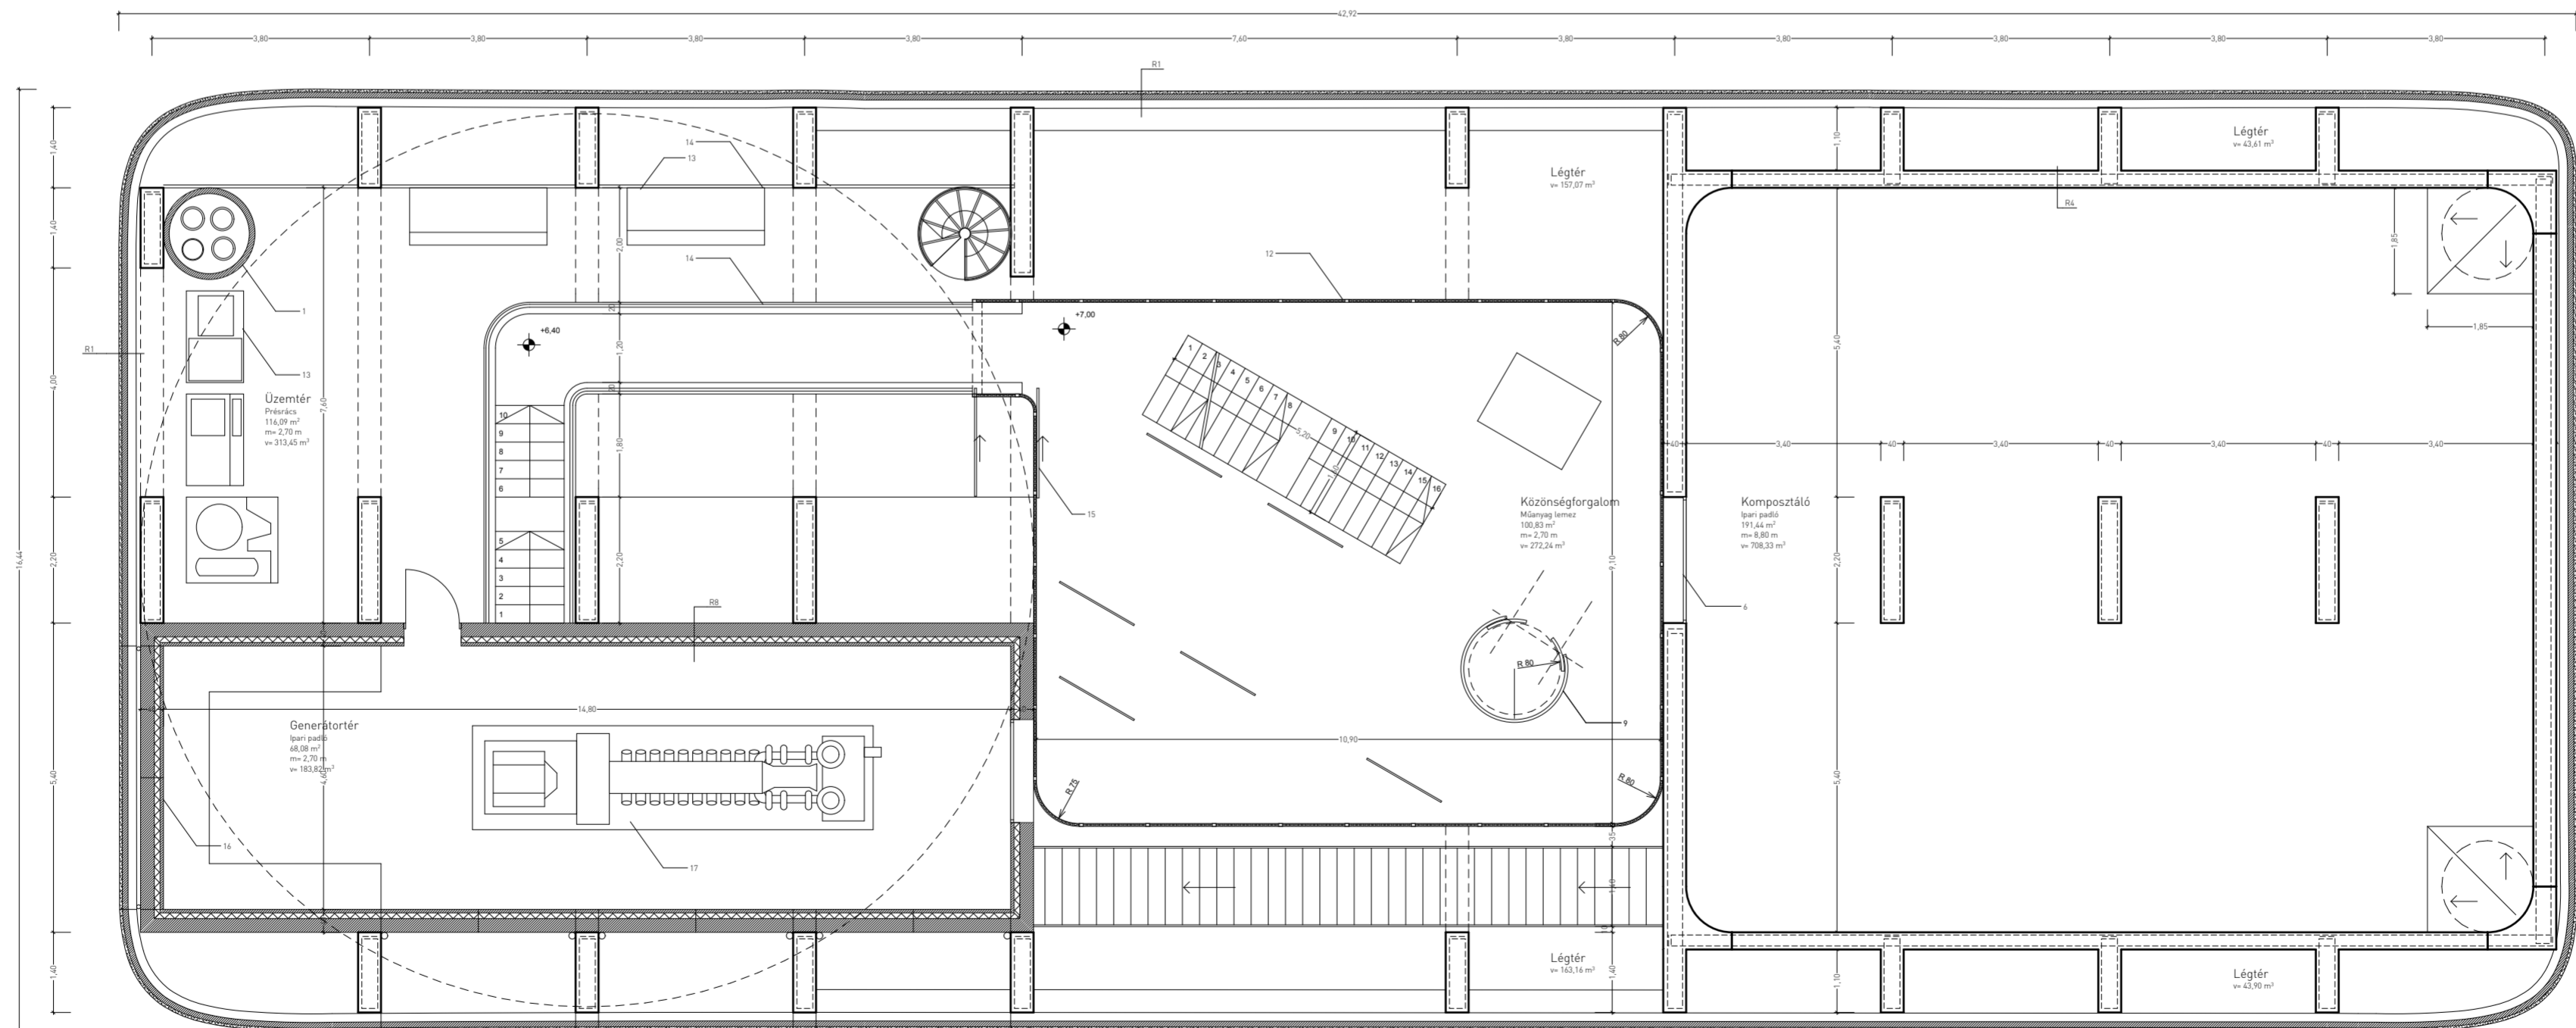

Szint 2. / Tervlap 1.3

