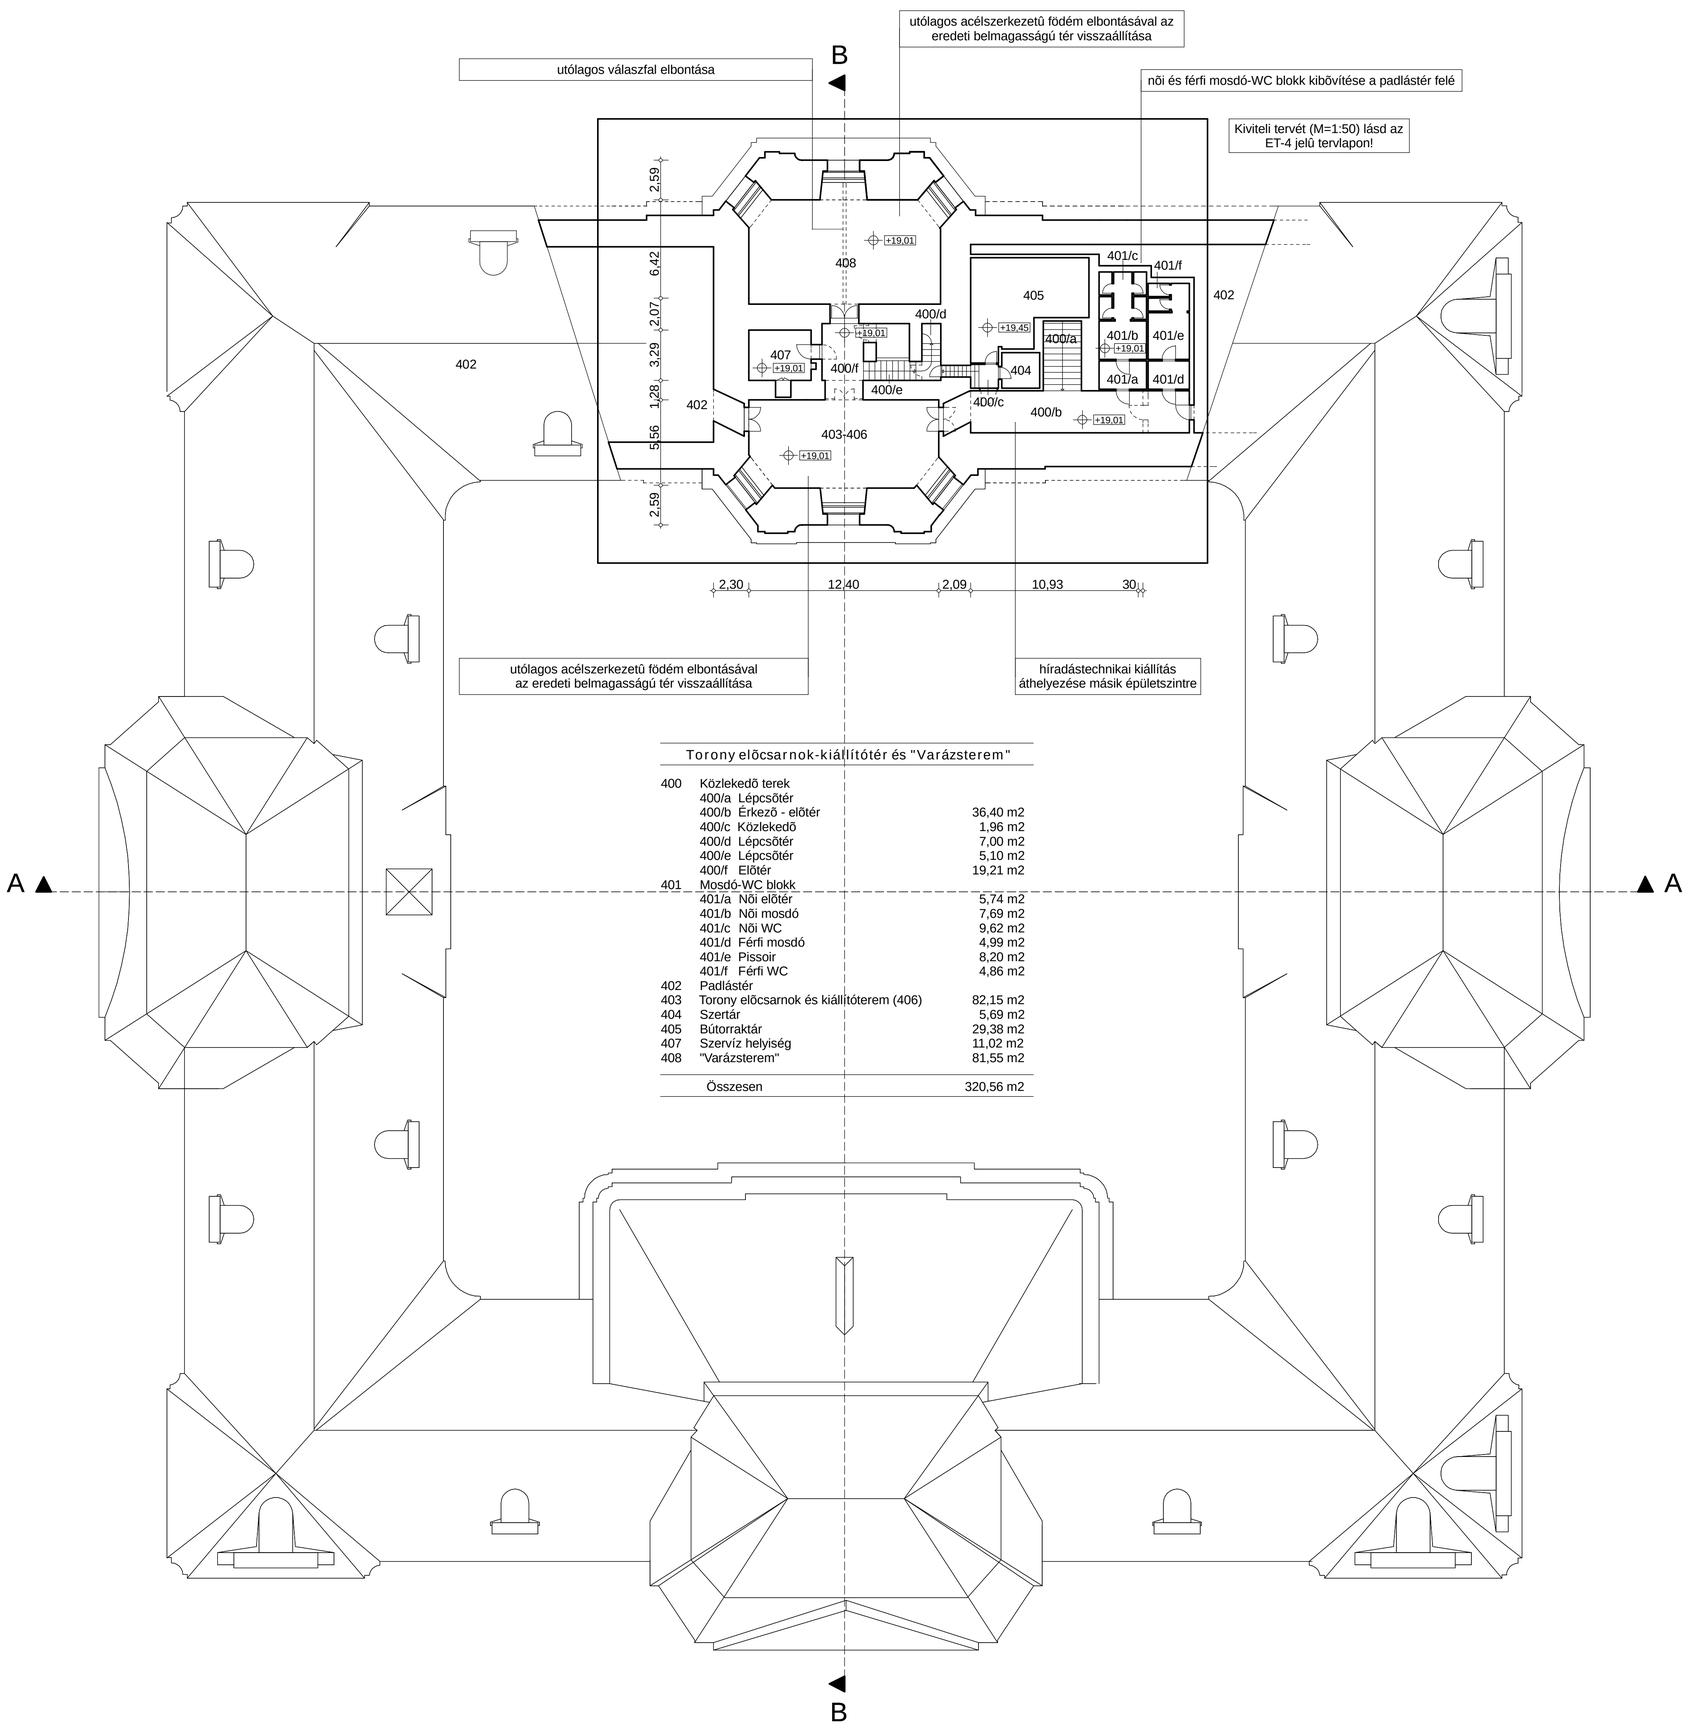

Torony elõcsarnok-kiállítótér és "Varázsterem"		
400	Közlekedõ terek	
	400/a Lépcsõtér	
	400/b Érkezõ - elõtér	36,40 m2
	400/c Közlekedõ	1,96 m2
	400/d Lépcsõtér	7,00 m2
	400/e Lépcsõtér	5,10 m2
	400/f Elõtér	19,21 m2
401	Mosdó-WC blokk	
	401/a Nõi elõtér	5,74 m2
	401/b Nõi mosdó	7,69 m2
	401/c Nõi WC	9,62 m2
	401/d Férfi mosdó	4,99 m2
	401/e Pissoir	8,20 m2
	401/f Férfi WC	4,86 m2
402	Padlástér	
403	Torony elõcsarnok és kiállítóterem (406)	82,15 m2
404	Szertár	5,69 m2
405	Bútorraktár	29,38 m2
407	Szervíz helyiség	11,02 m2
408	"Varázsterem"	81,55 m2
	Összesen	320,56 m2

MEGJEGYZÉS

- Méretek a helyszínen ellenõrizendõk!

- A meglévõ nyílászárók méretei tokbelméretet jelölnek

- ±0,00 = 161,01 Bf

Ez a terv a Tervezõ szellemi terméke és a szerzõi jogról szóló rendeletek hatálya alá esik!

BOTOS-CSÉFALVAY ÉPÍTÉSZ IRODA

3300 EGER, ORGONÁS TÉR 10.
TEL/FAX: 36/516-411

EGER, LÍCEUM

ESZTERHÁZY KÁROLY FÕISKOLA
3300 EGER, ESZTERHÁZY TÉR 1.

MÛEMLÉK ÉPÜLET MEGLÉVÕ TEREINEK FEJLESZTÉSE, ÁTALAKITÁSA, FELÚJITÁSA, HASZNÁLATBA VONÁSA

Tervfajta: **Építési engedélyezési terv**	
Megnevezés: **3. EMELETI ALAPRAJZ**	
Építész tervezõ: **Botos Judit**	
Konstruktõr: **Gáspár Ágnes**	Belsõépítész tervezõ: **Somogyi Pál**
Statikus felelõs tervezõ: **Fodor László**	Gépész felelõs tervezõ: **Pánfi Szilárd**
Villamos felelõs tervezõ: **Bukta Vilmosné**	Út-közmû felelõs tervezõ: **Türk Antal**
Árszakértõ: **Simon Gábor**	
Dátum: **2008. július**	Méretarány: **M = 1:200**
Rajzszám: **E - 4**	