




**MEGJEGYZÉS**

- Méretek a helyszínen ellenőrizendők!

- A meglévő nyílászárók méretei tokbelméretet jelölnek

- ±0,00 = 161,01 Bf

Ez a terv a Tervező szellemi terméké és a szerzői jogról szóló rendeletek hatálya alá esik!

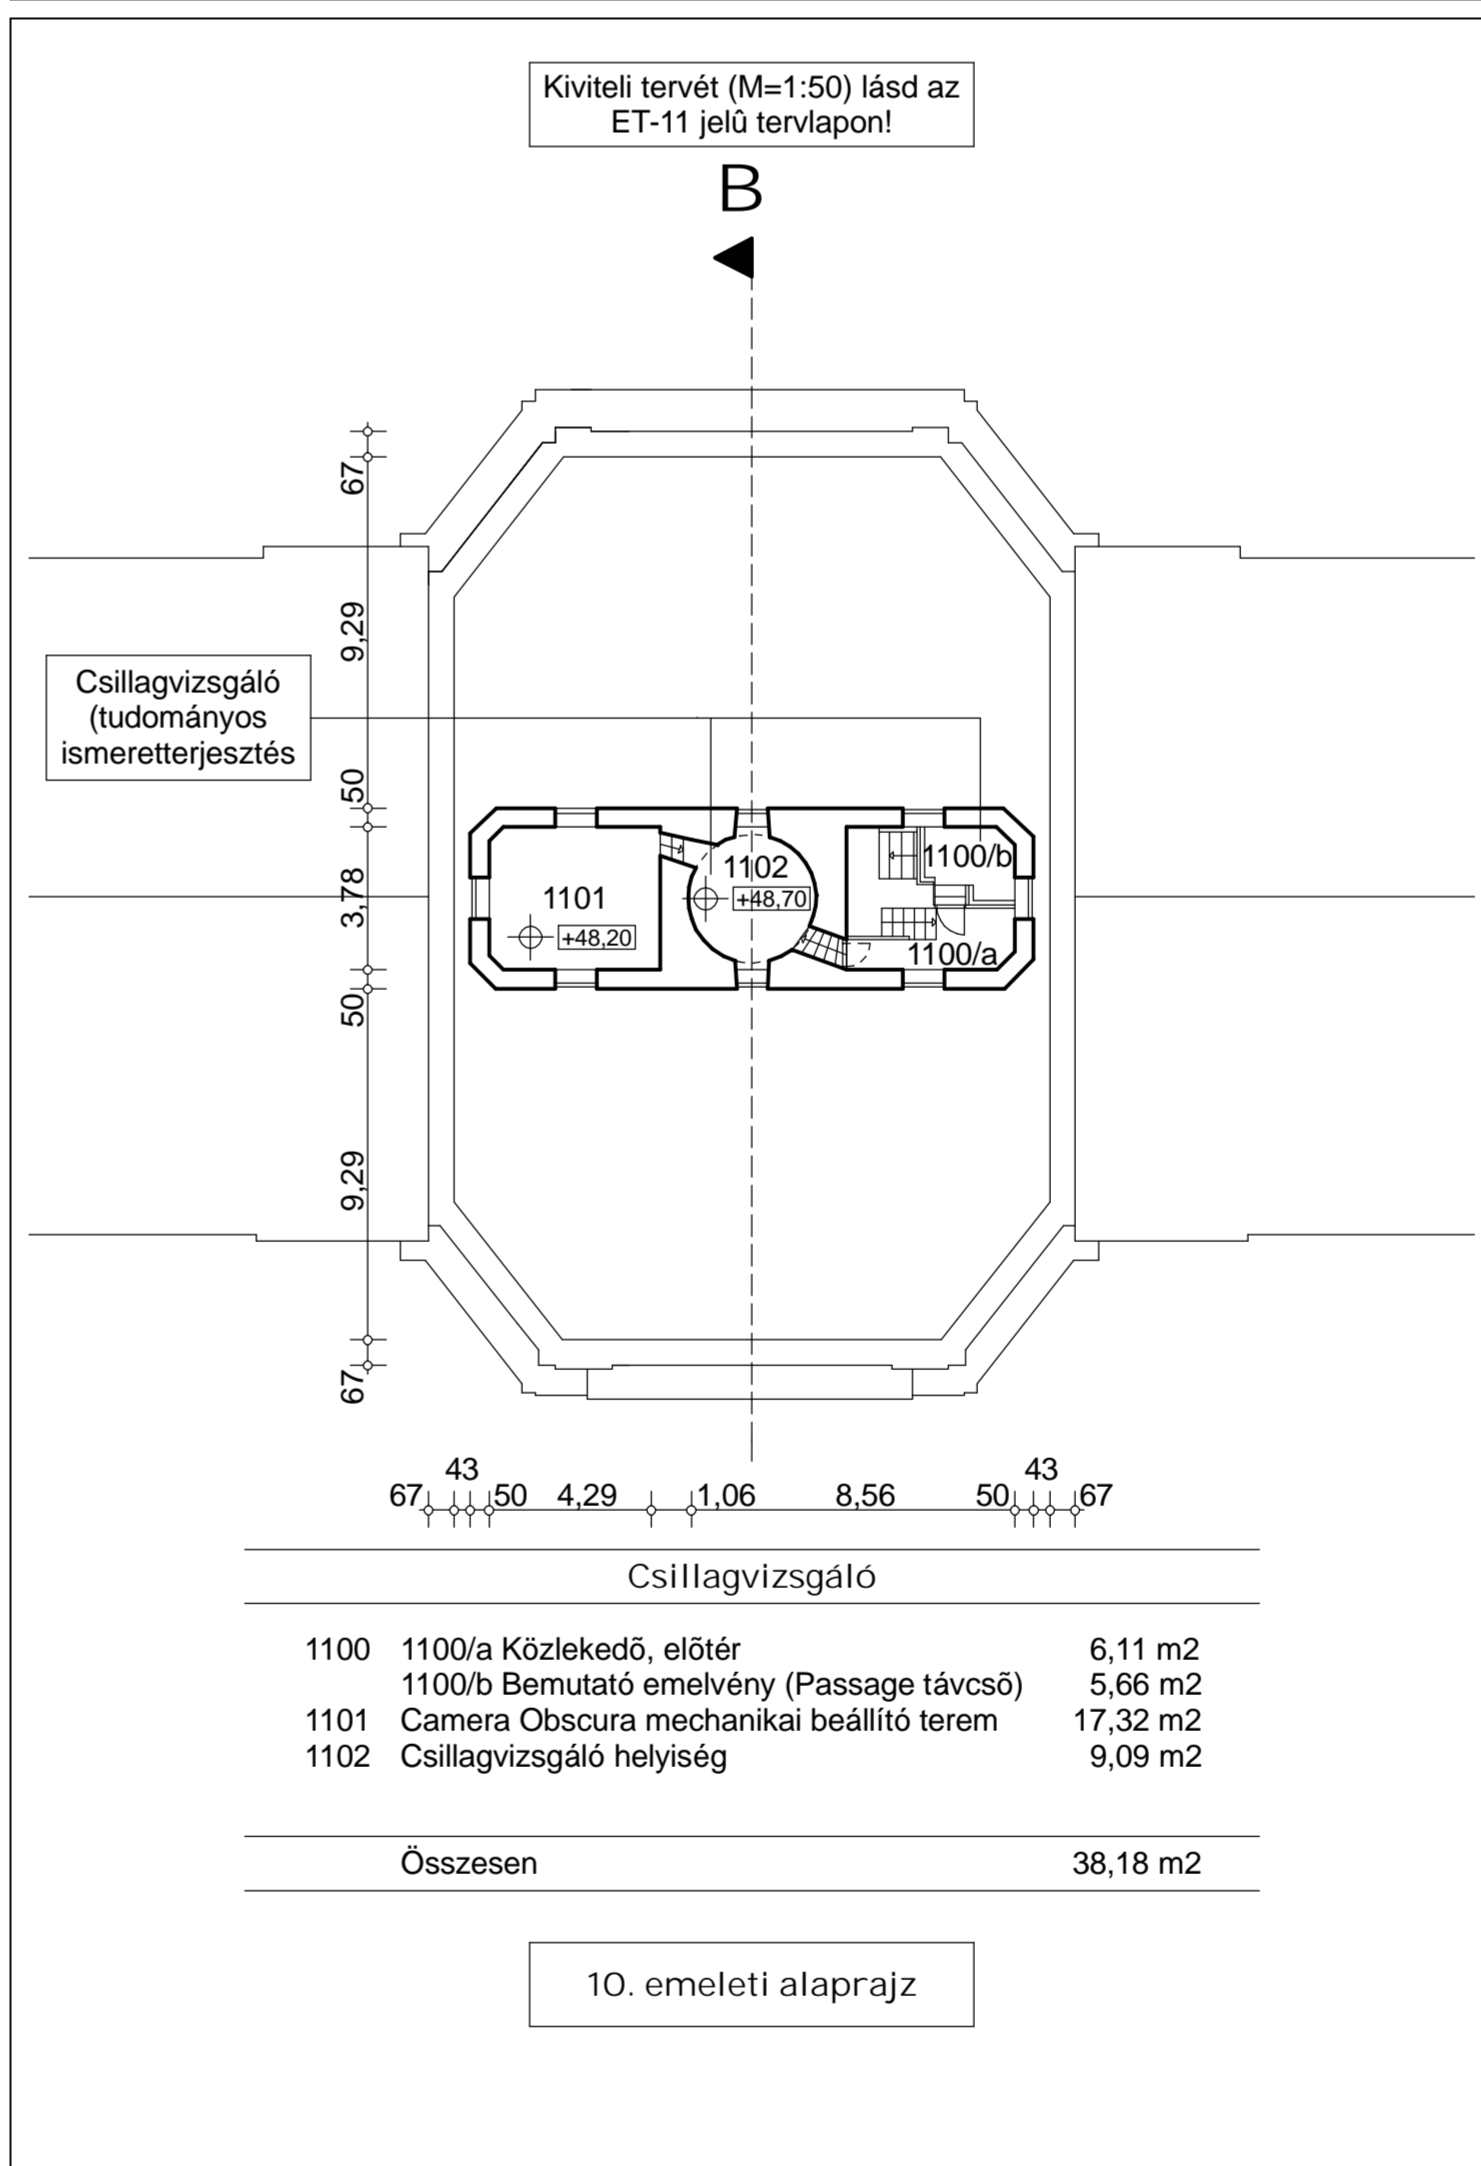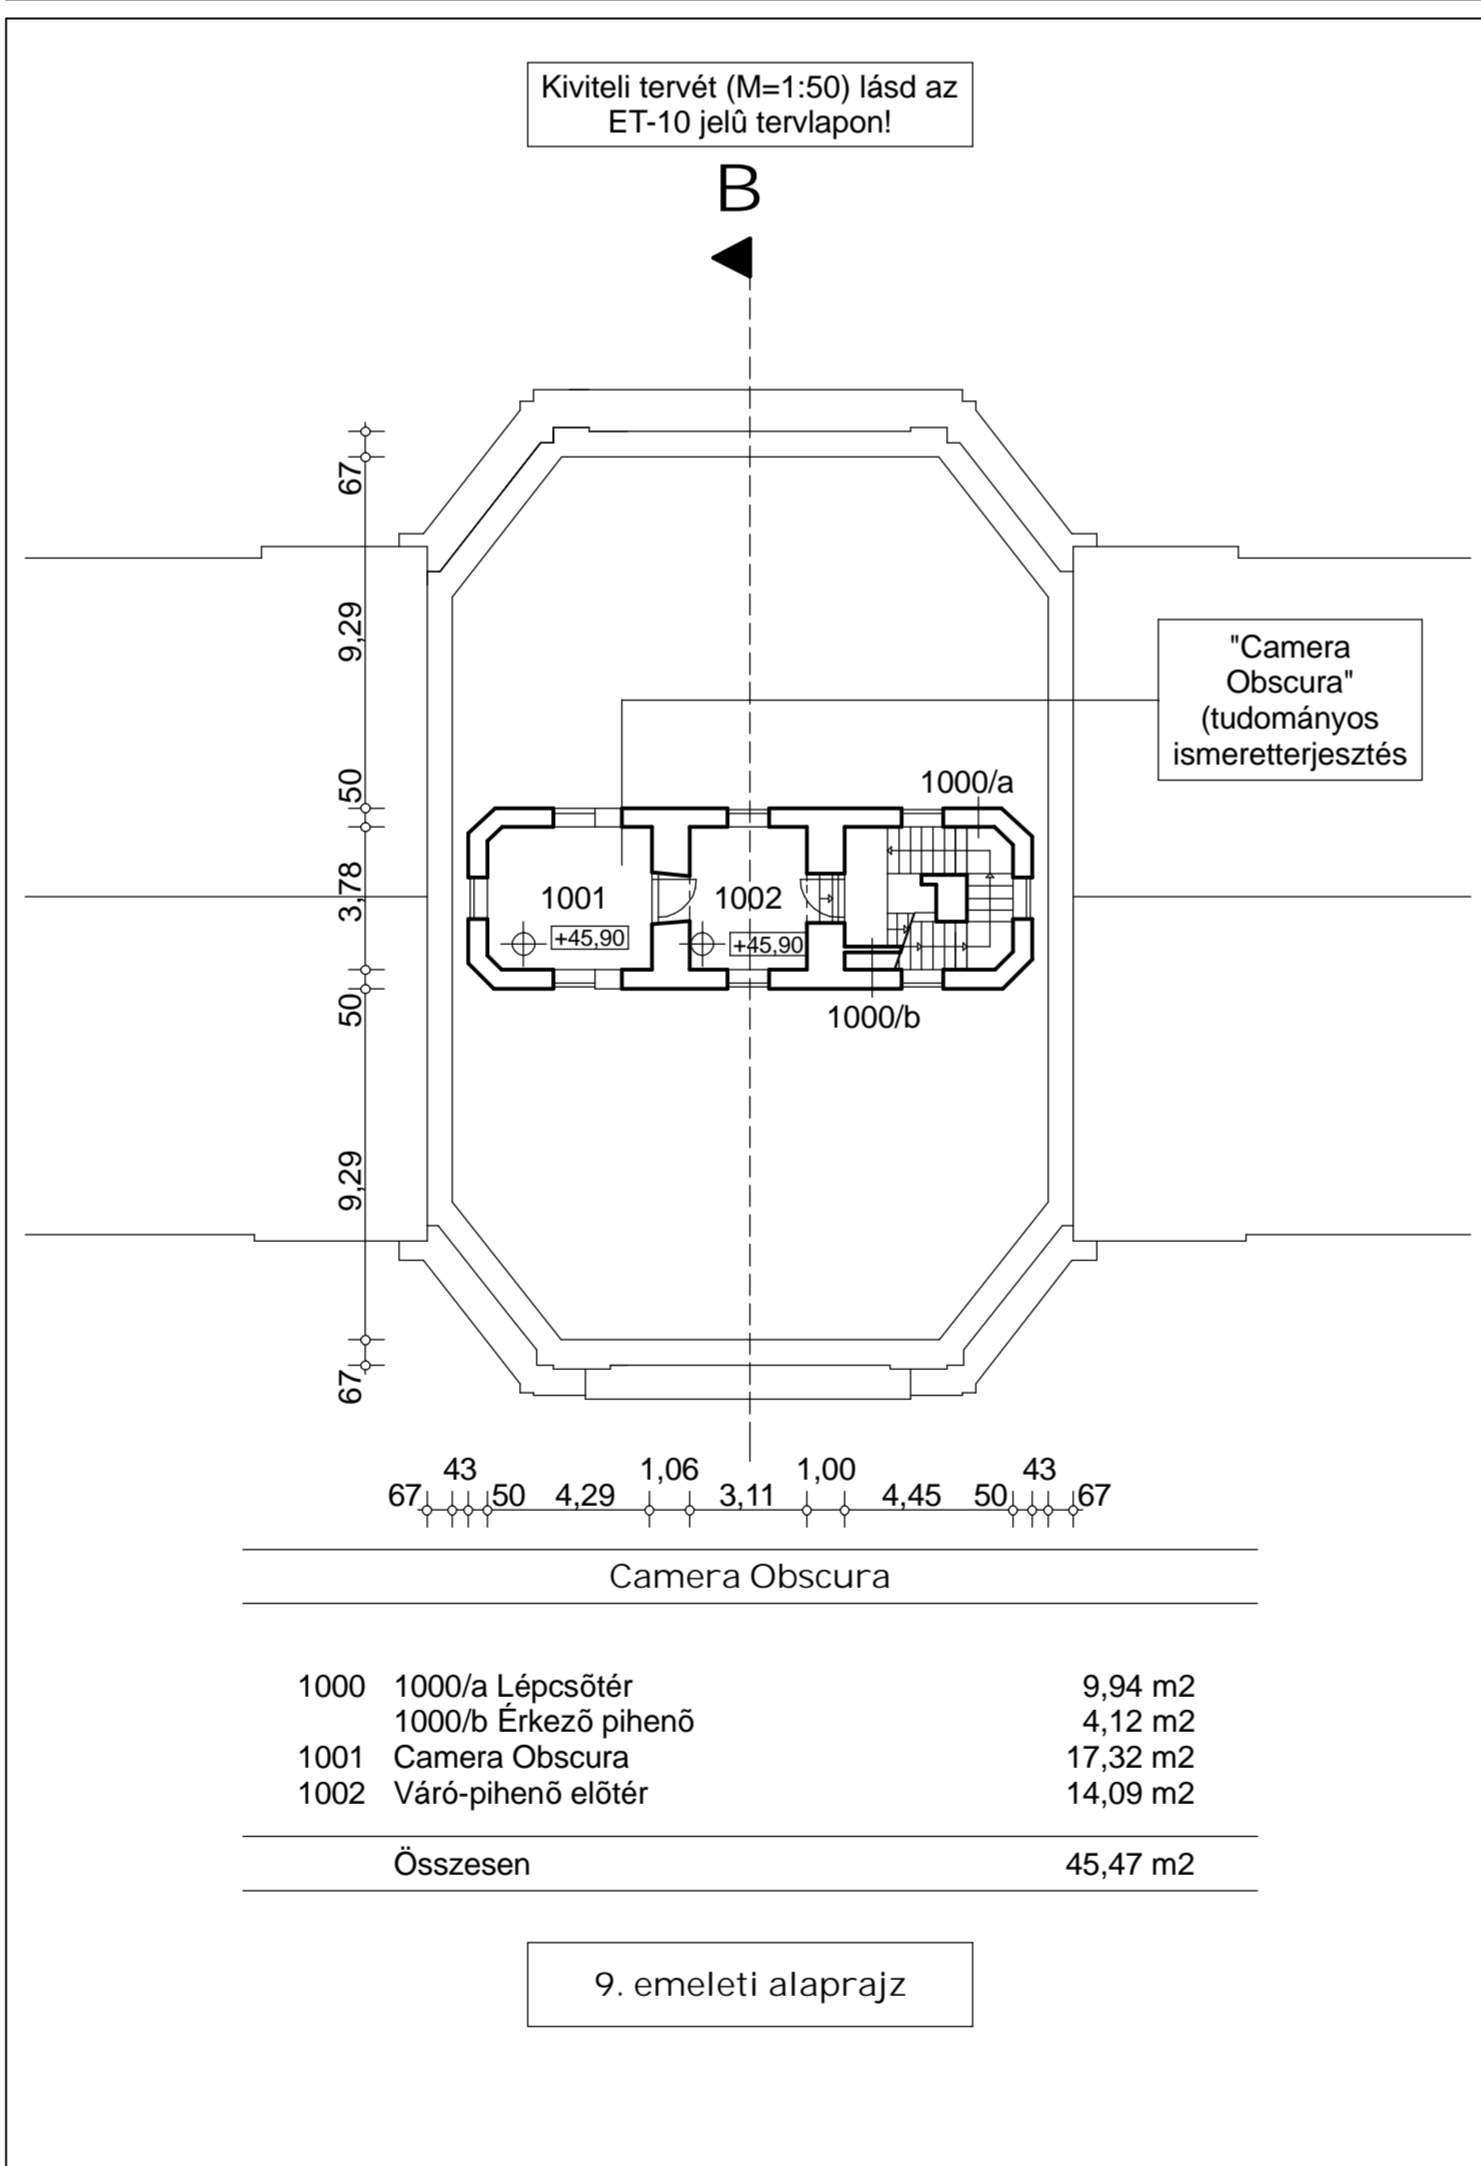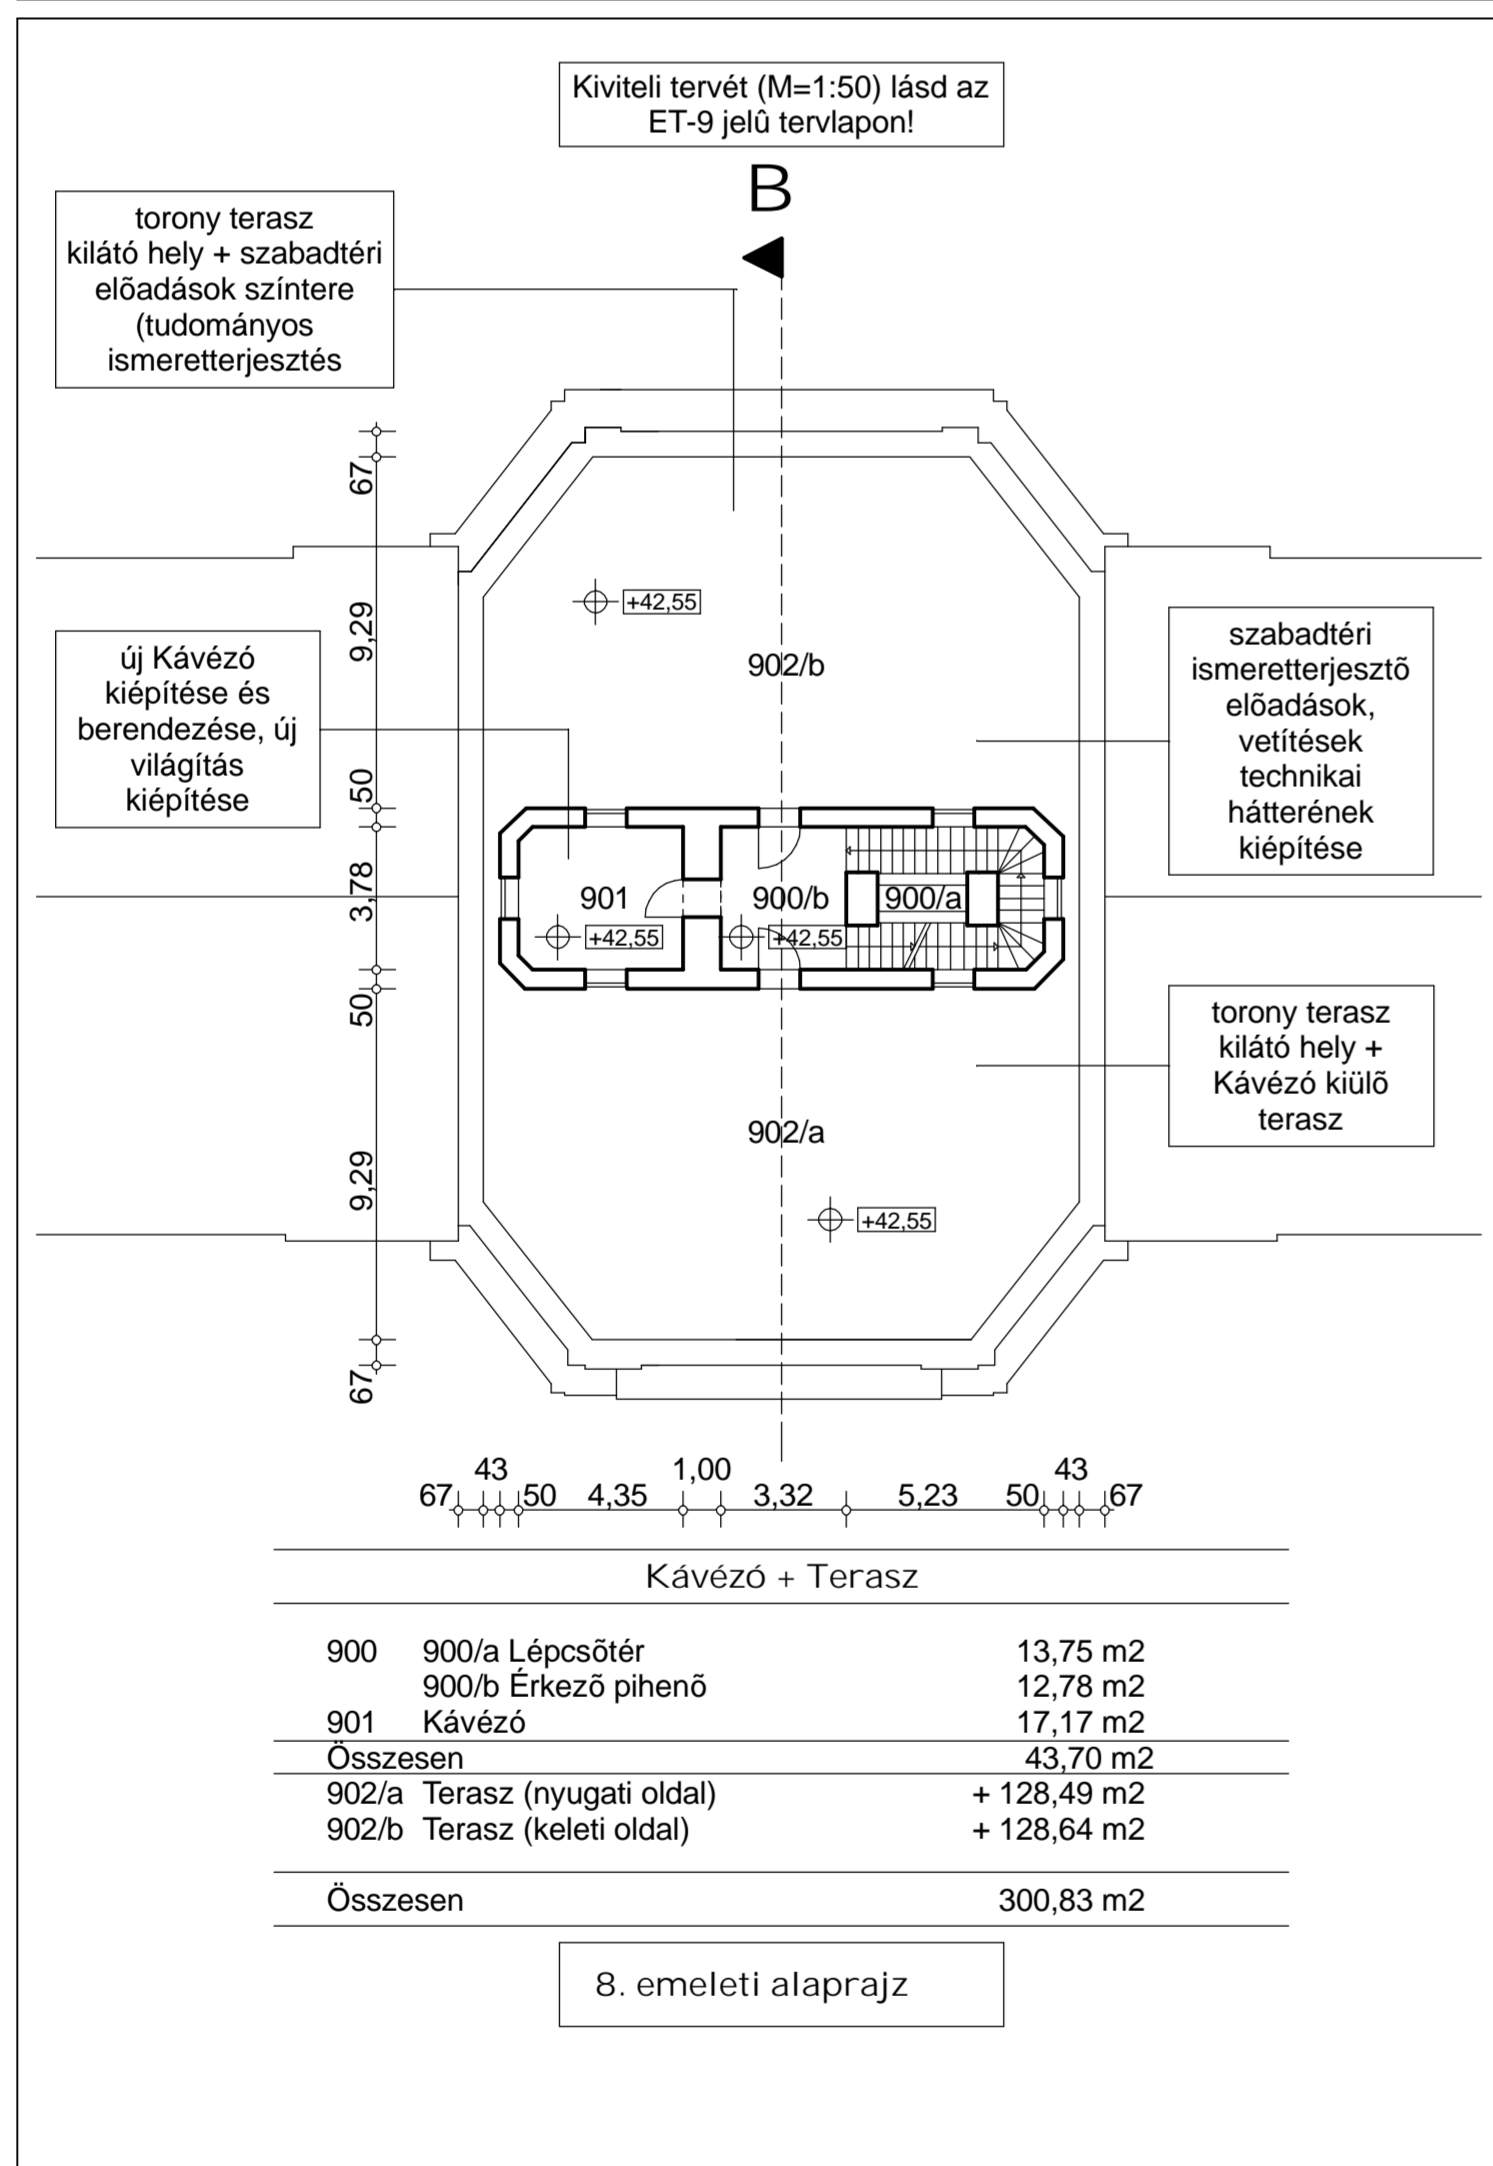

**BOTOS-CSÉRFALVAY ÉPÍTÉSZ IRODA**

3300 EGER, ORGONÁS TÉR 10.  
TEL/FAX: 36/516-411

**EGER, LÍCEUM**

ESZTERHÁZY KÁROLY FŐISKOLA  
3300 EGER, ESZTERHÁZY TÉR 1.

MŰEMLEK ÉPÜLET MEGLÉVŐ TEREINEK FEJLESZTÉSE, ÁTALAKÍTÁSA, FELÚJÍTÁSA, HASZNÁLATBA VONÁSA

Tervfajta: **Építési engedélyezési terv**

Megnevezés: **5-10. EMELETI ALAPRAJZ**

Építész tervező: **Botos Judit**

Konstruktőr: <b>Gáspár Ágnes</b>	Belsőépítész tervező: <b>Somogyi Pál</b>
Statikus felelős tervező: <b>Fodor László</b>	Gépész felelős tervező: <b>Pánfi Szilárd</b>
Villamos felelős tervező: <b>Bukta Vilmosné</b>	Út-biztonsági felelős tervező: <b>Türk Antal</b>

Árszakértő: **Simon Gábor**

Dátum: **2008. július** Méretarány: **M = 1:200**

Rajzszám: **E - 6**