




R5

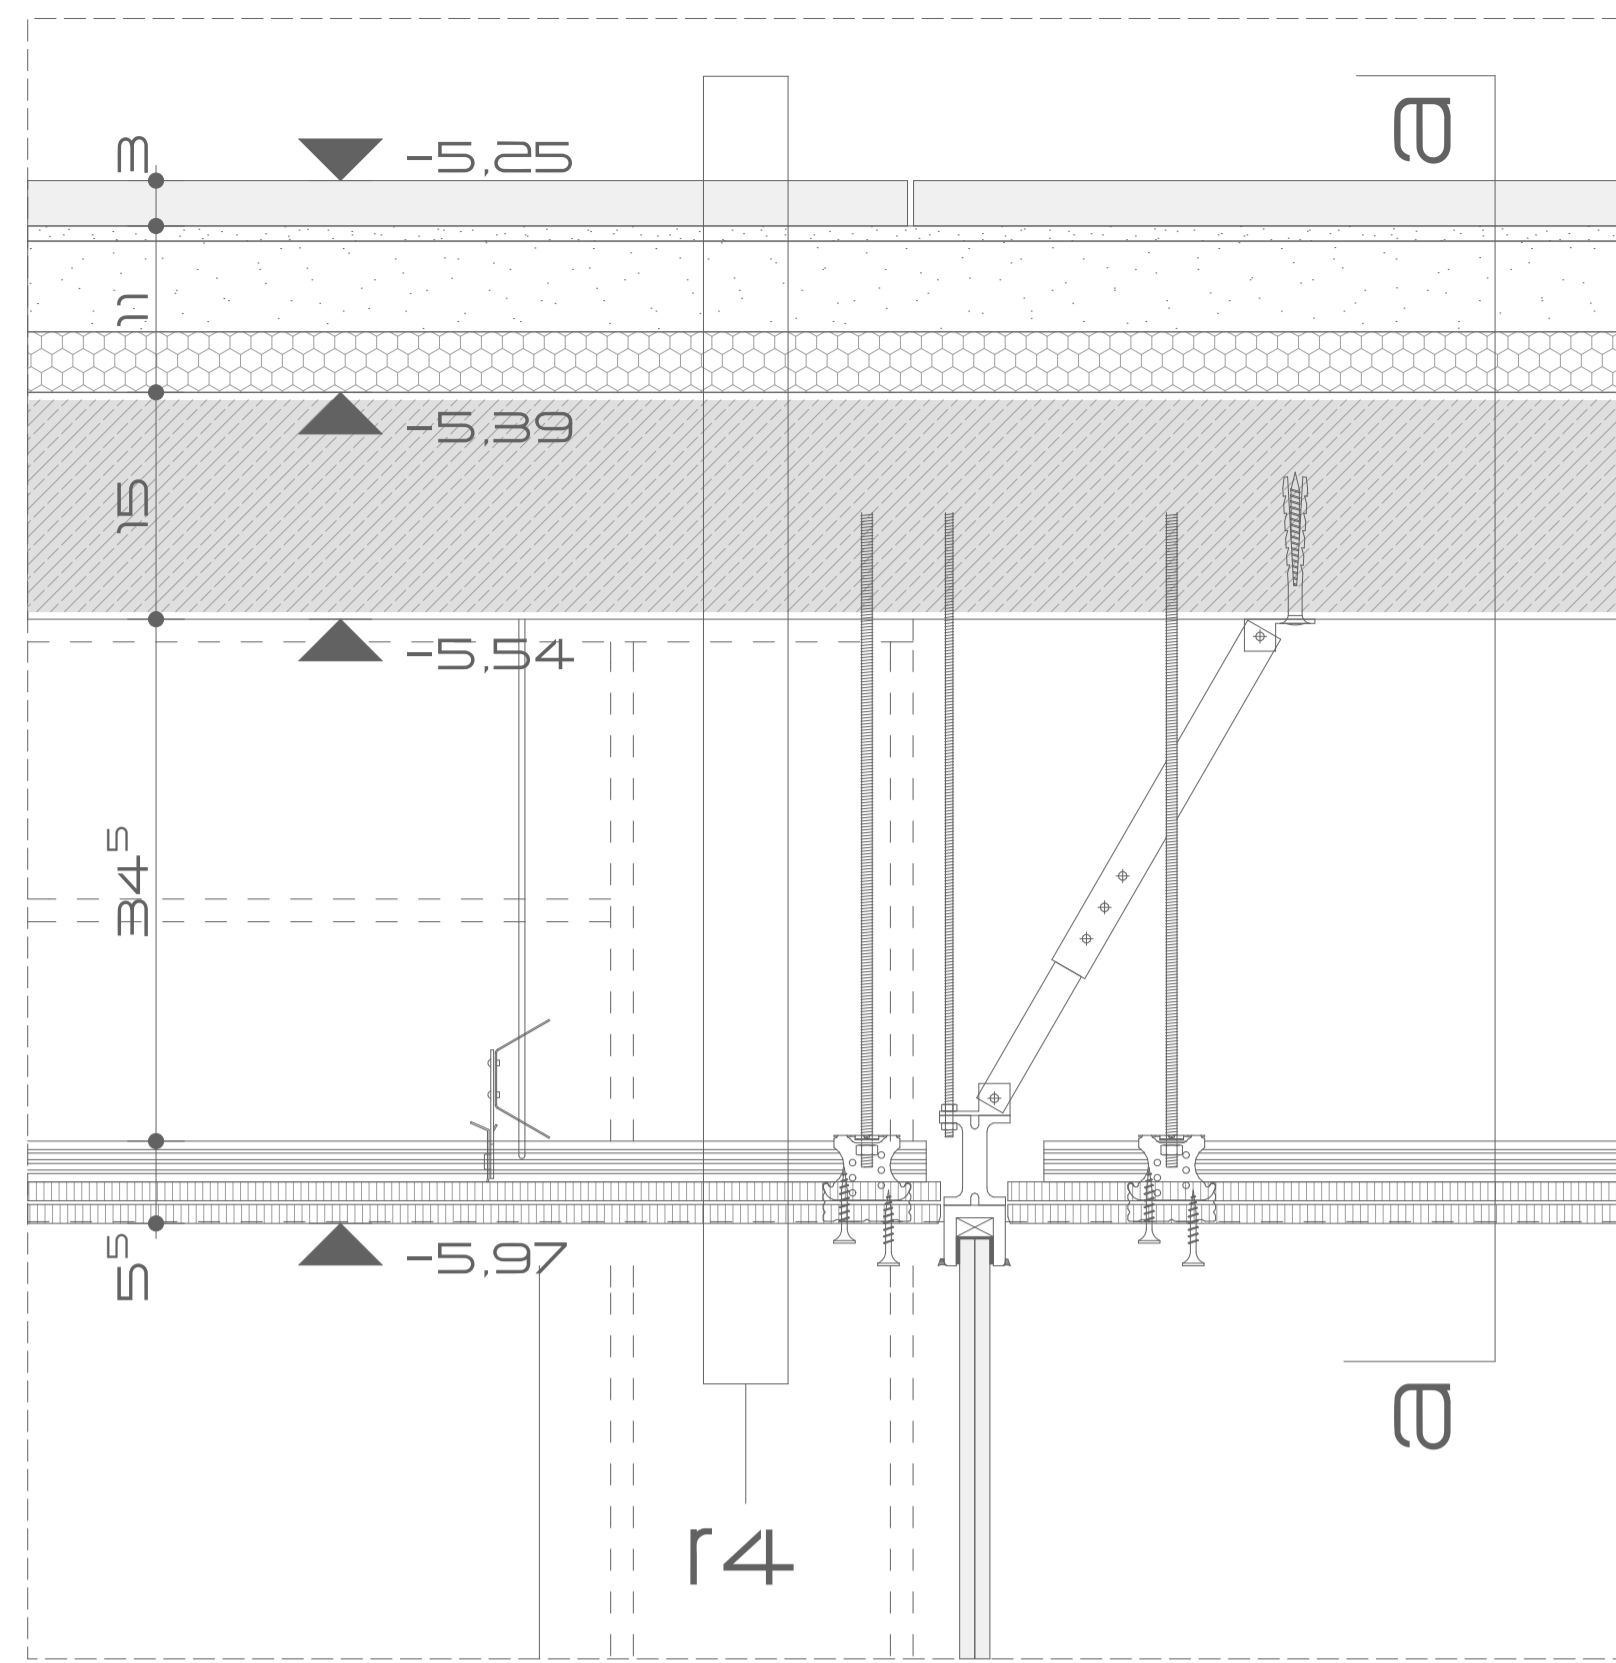


R7

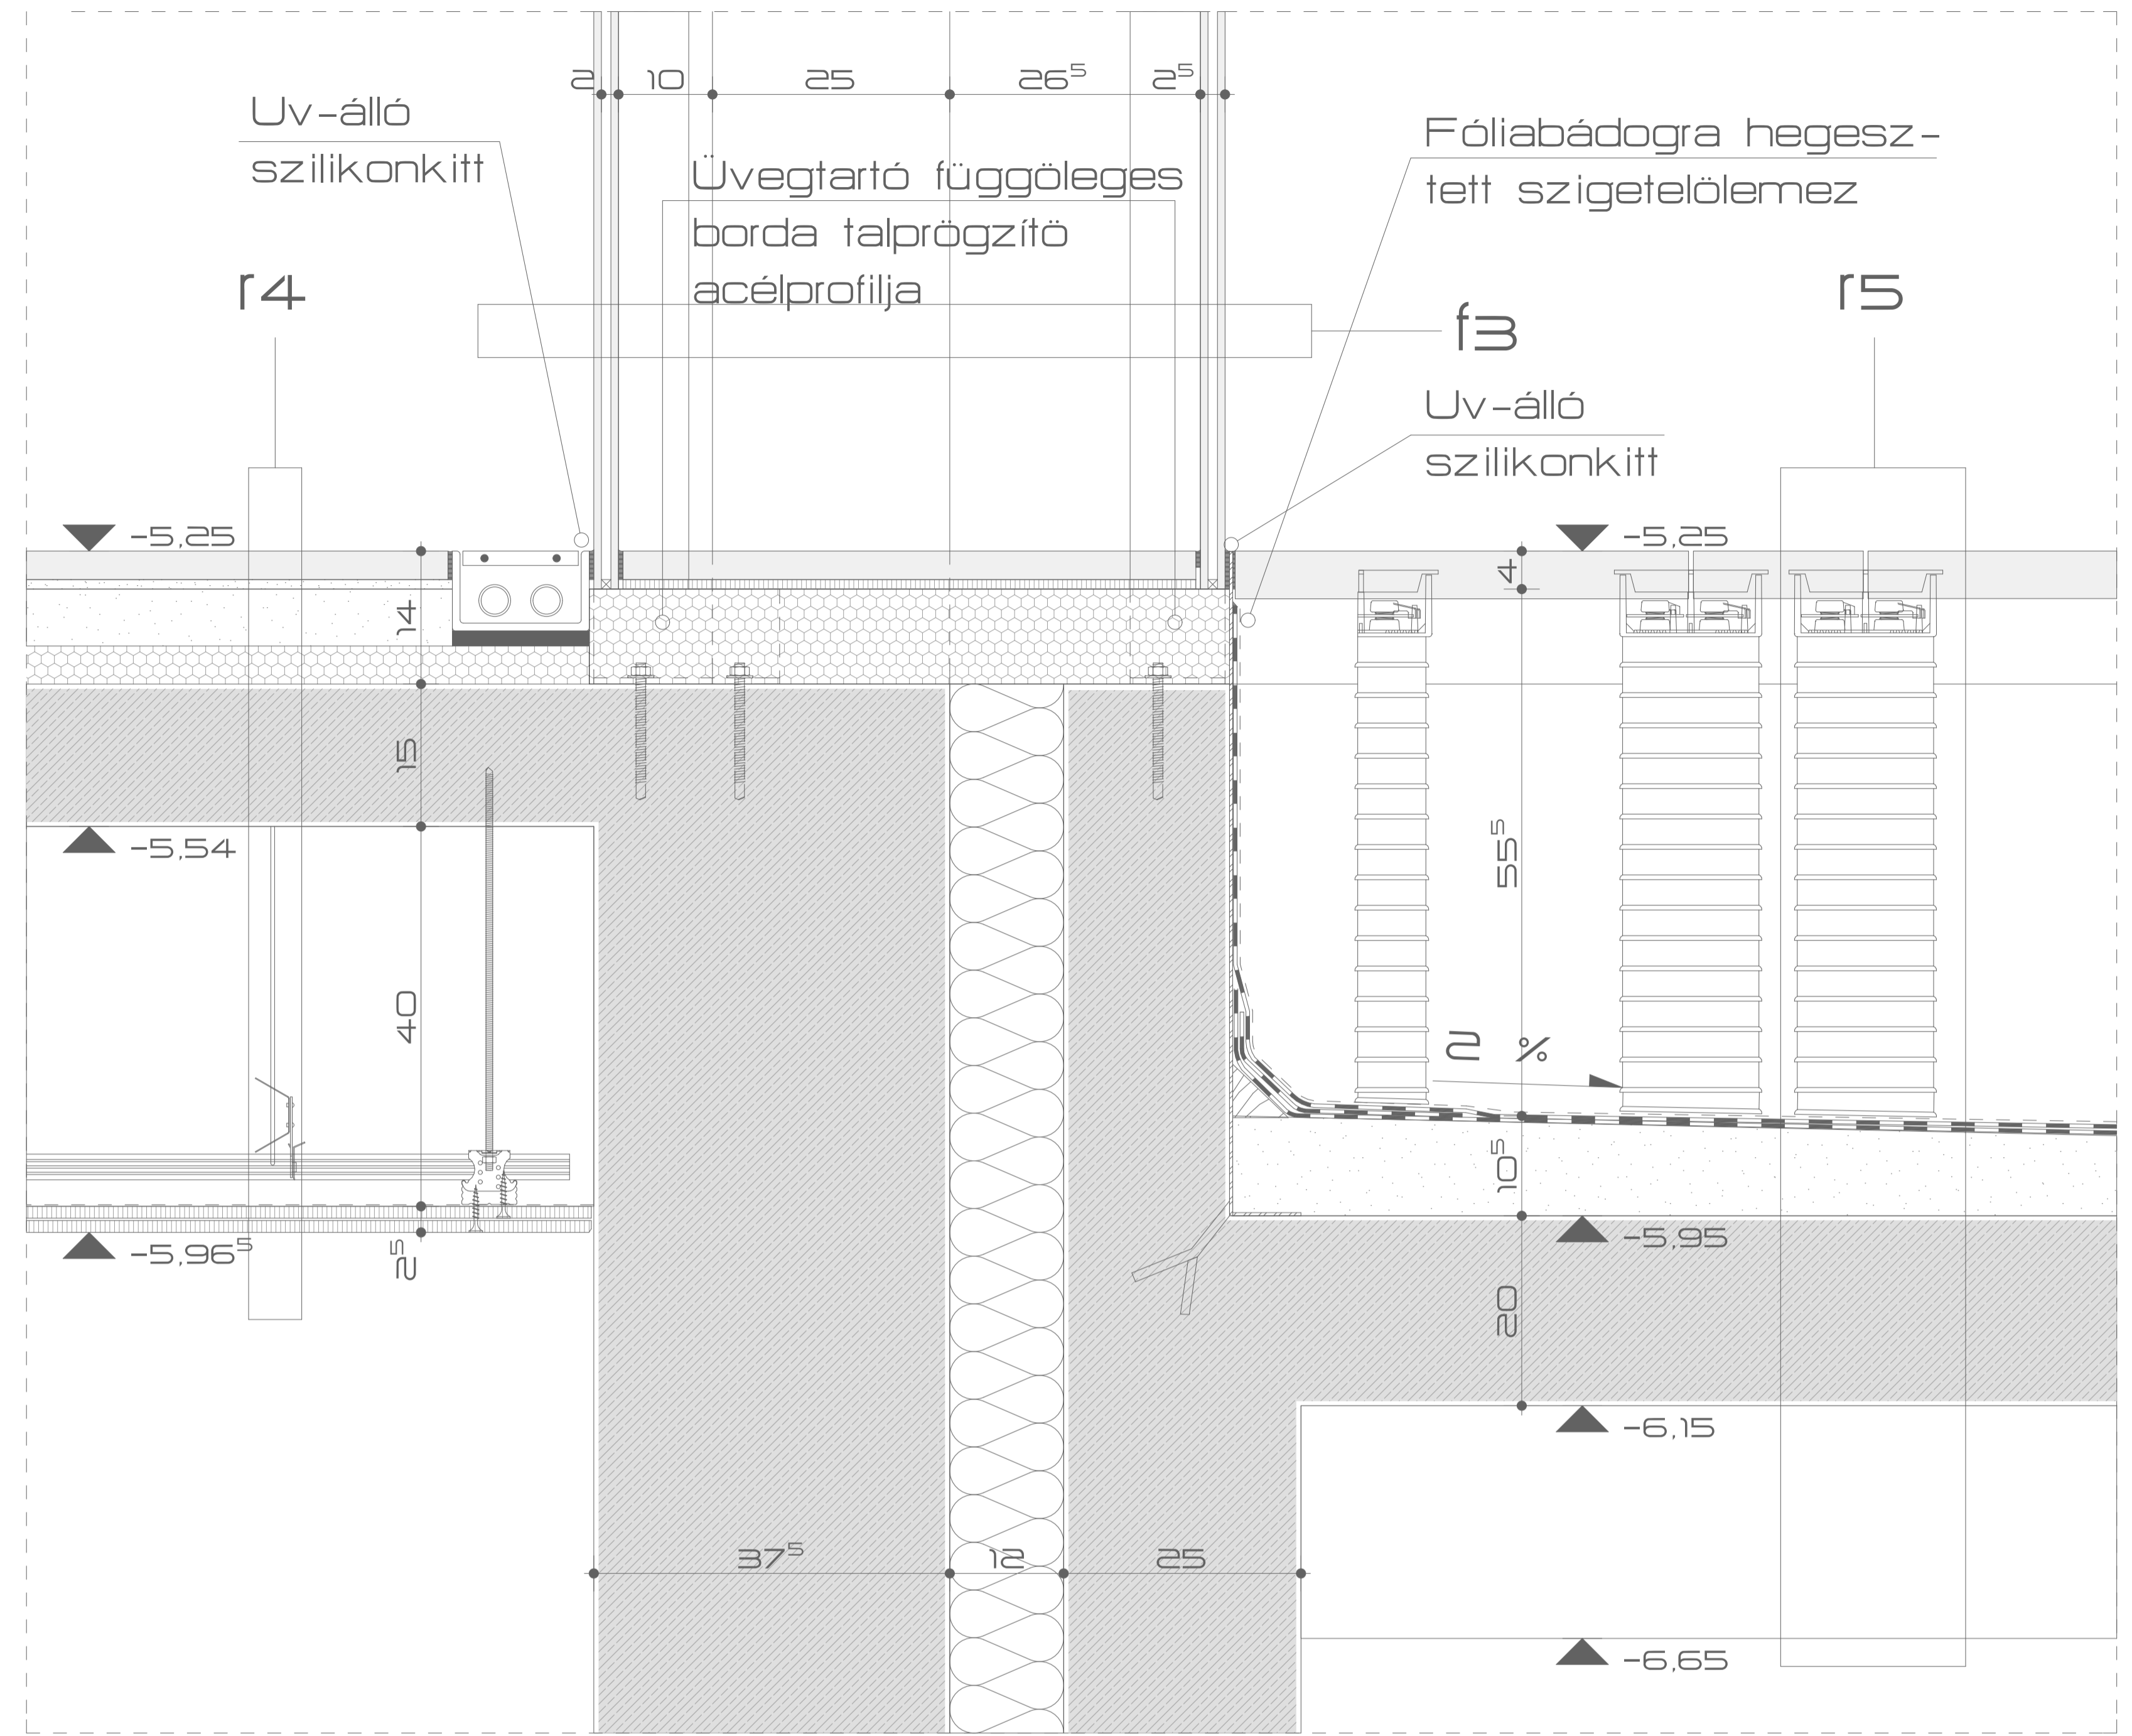

R6a

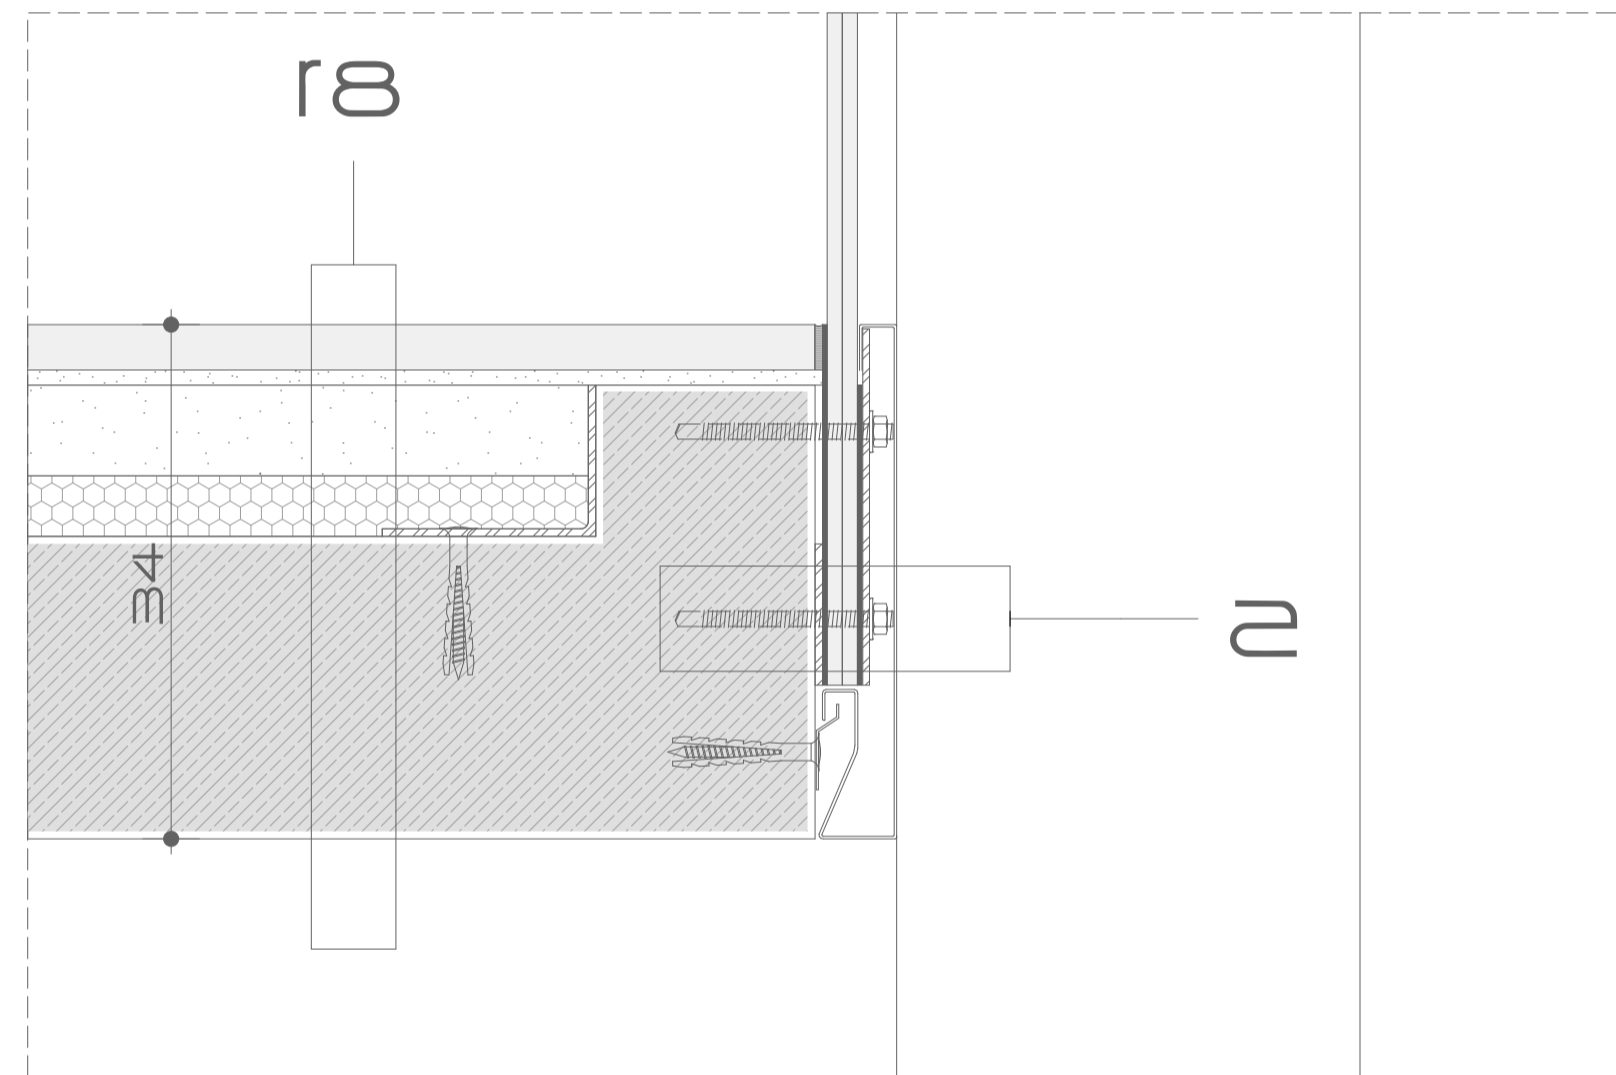

R6b

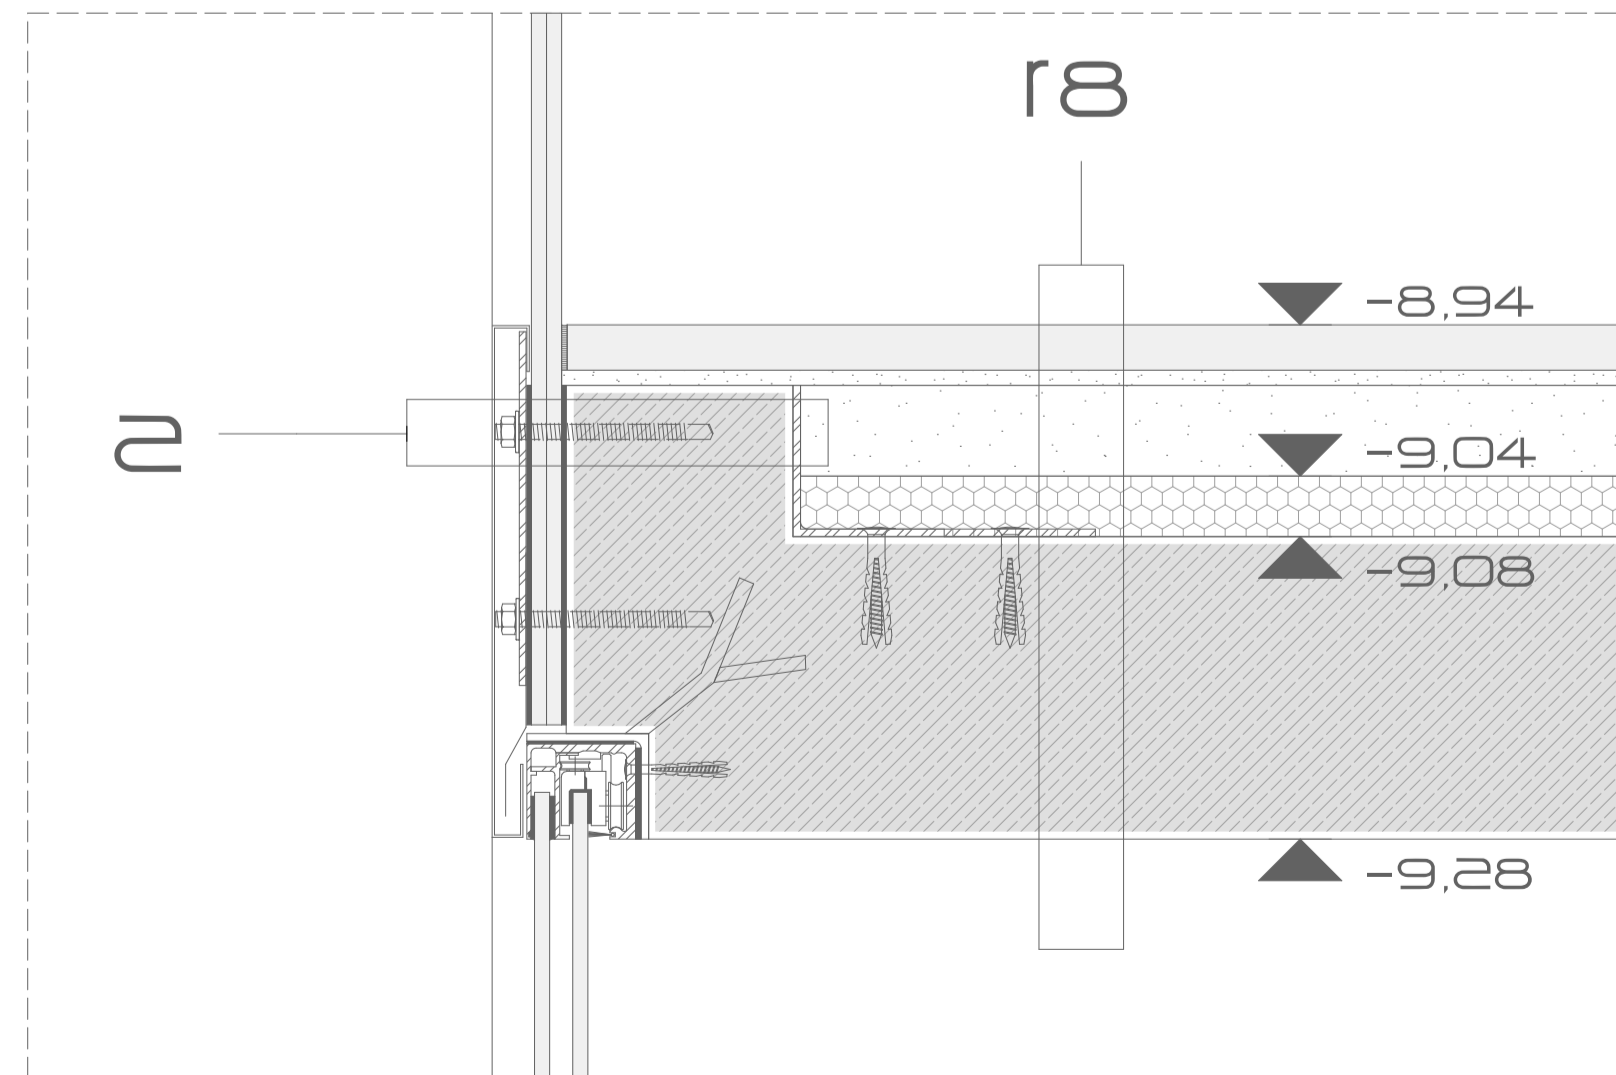

f3

- 2 cm
- 21 cm
- 25 cm
- 8.5 cm
- 2 cm

520 x 120 cm méretű, ragasztott hosszirányú üvegtábla, 7 x 2,3 cm-es porszóró rozsdamentes acélbordák közé ragasztva, szilikonbázisú rugalmas üvegragasztóval, átszellőztetett légréteg, 25x25 cm-es vasbeton pillér, átszellőztetett légréteg, 370 x 120 cm méretű, ragasztott hosszirányú üvegtábla, 10 x 3 cm-es porszóró rozsdamentes acélbordák közé ragasztva, szilikonbázisú rugalmas üvegragasztóval.

f4

- 3 cm
- 1 cm
- 6 cm
- 1 rfg.
- 4 cm
- 1 rfg.
- 15 cm
- 8 cm

gránit lap, ágyazóhabarcs, aljzatbeton (1 cm PERIMATE peremszigeteléssel), PE fólia, AUSTROTHERM AT-L4 lépés és hanggátló EPS lemez, PE fólia, 15 cm vastag monolit vasbeton lemez, 25x25 cm méretezett monolit vasbeton gerendával, KNAUF álmennyezeti rendszer, 2 réteg c 50-es profil, üvegszövet fólia és 2 réteg festett, 1,25 cm vastag gipszkarton lemez

f5

- 5 cm
- 50-60 cm
- 4 mm
- 2x4 mm
- 1 rfg.
- 5-10 cm
- 15 cm
- 70cm

gránit lap, ALWITRA színtezhető alpadló, távtartó rendszer perforált bitumenes vastaglemez, SBS-el módifikált bitumenes vastaglemez csapadék elleni vízszigetelés (BAUDERFLEX S-V4), bitumenmáz/bitumenemulzió kellostítás, aljzatbeton, vasbeton lemez, 1ves, törvonalú, méretezett, monolit vasbeton gerenda, buszgarázs légtér (sprinkler rendszer és légkezelő rendszerek)

f4

- 3 cm
- 1 cm
- 6 cm
- 1 rfg.
- 4 cm
- 1 rfg.
- 15 cm
- 8 cm

gránit lap, ágyazóhabarcs, aljzatbeton (1 cm PERIMATE peremszigeteléssel), PE fólia, AUSTROTHERM AT-L4 lépés és hanggátló EPS lemez, PE fólia, 15 cm vastag monolit vasbeton lemez, 25x25 cm méretezett monolit vasbeton gerendával, KNAUF álmennyezeti rendszer, 2 réteg c 50-es profil, üvegszövet fólia és 2 réteg festett, 1,25 cm vastag gipszkarton lemez

f2

- 0.7 mm
- 6 mm
- 1 rfg.
- 2 cm
- 1 rfg.
- 6 mm

szálcsiszolt rozsdamentes acéllemez burkolat, HILTI dübel, acél szorítólemez, 3 mm vastag EPDM gumilemez alátét, 10,10 víziszta biztonsági üveg, 3 mm vastag EPDM gumilemez alátét, acél szorítólemez szerkezet

f8

- 3 cm
- 1 cm
- 6 cm
- 1 rfg.
- 4 cm
- 1 rfg.
- 15 cm

gránit lap, ágyazóhabarcs, aljzatbeton (1 cm PERIMATE peremszigeteléssel), PE fólia, AUSTROTHERM AT-L4 lépés és hanggátló EPS lemez, PE fólia, monolit vasbeton lemez fehér, látszóbeton felülettel