




DÉLKELETI HOMLOKZAT M = 1:200

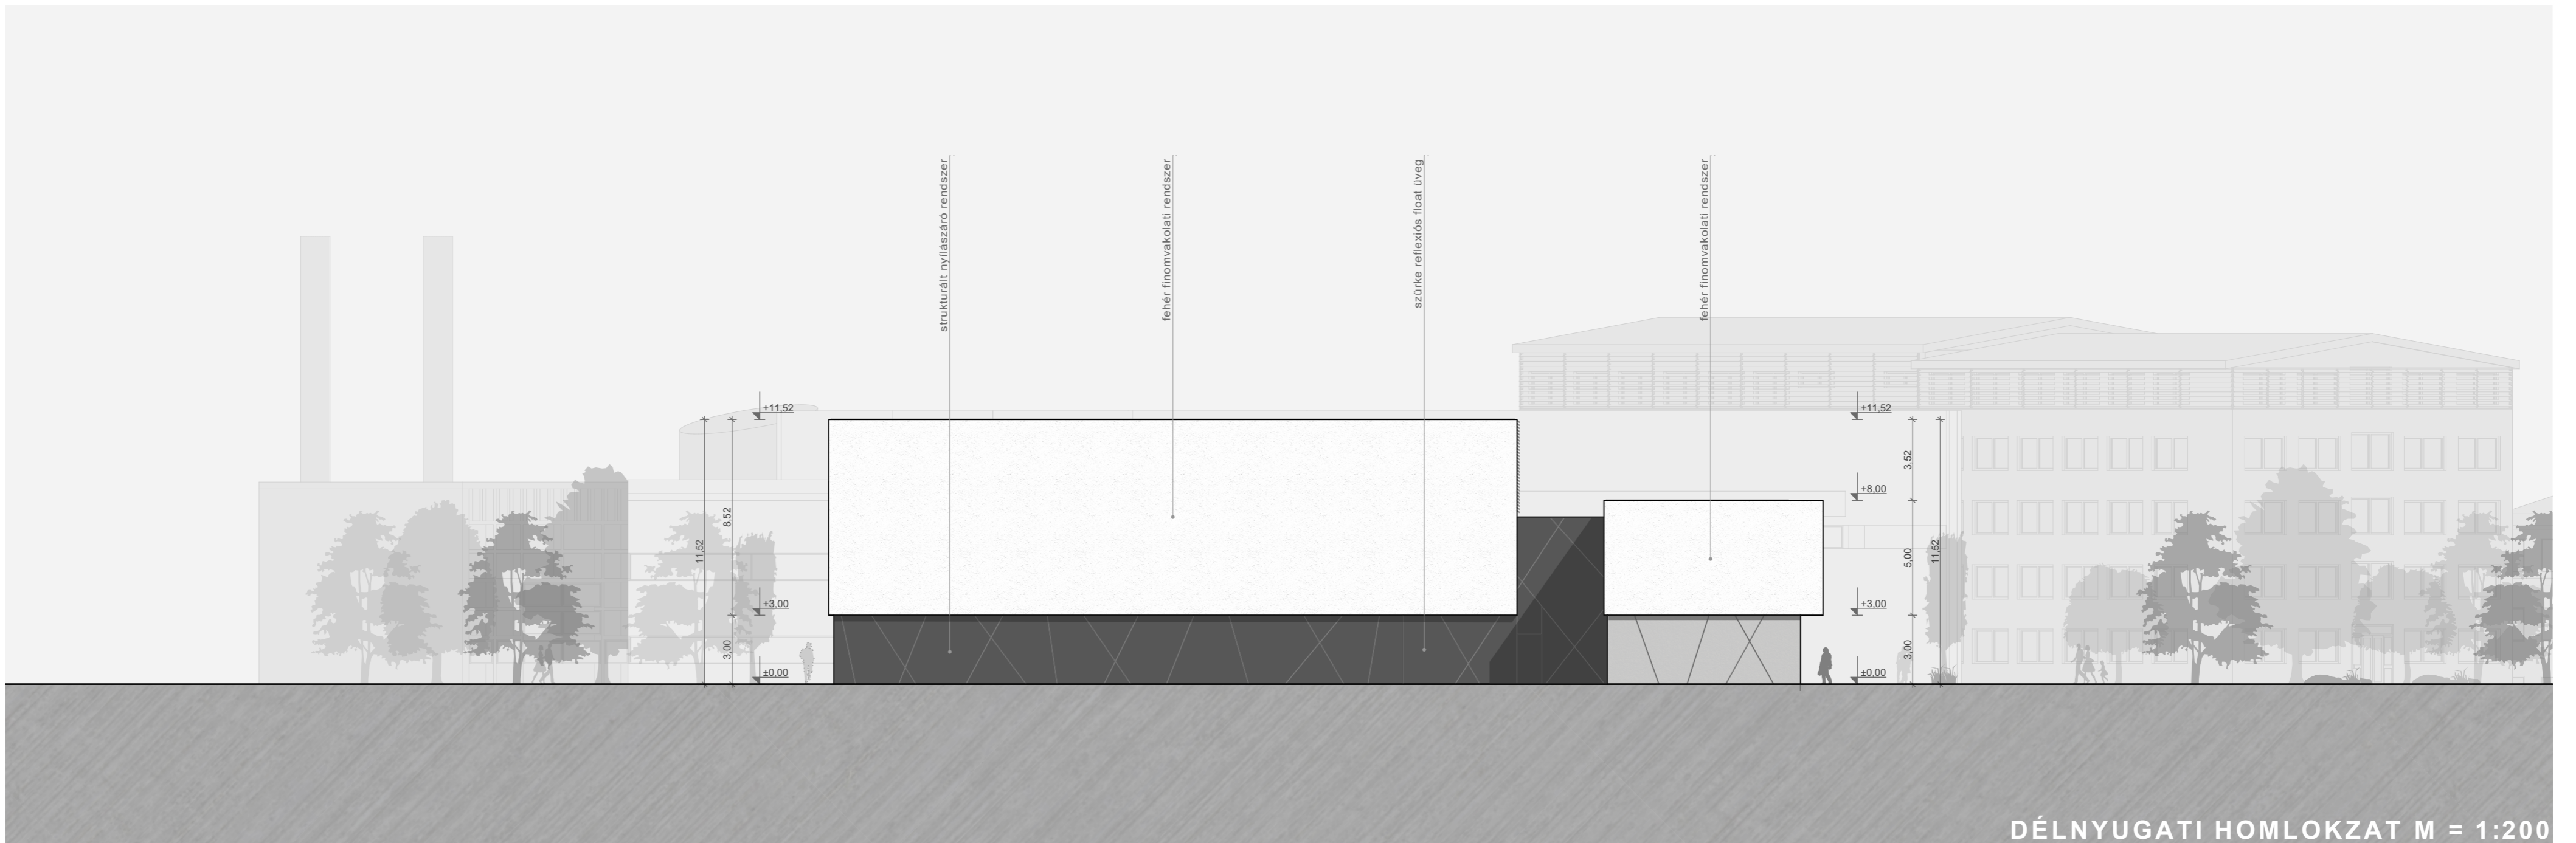

DÉLNYUGATI HOMLOKZAT M = 1:200

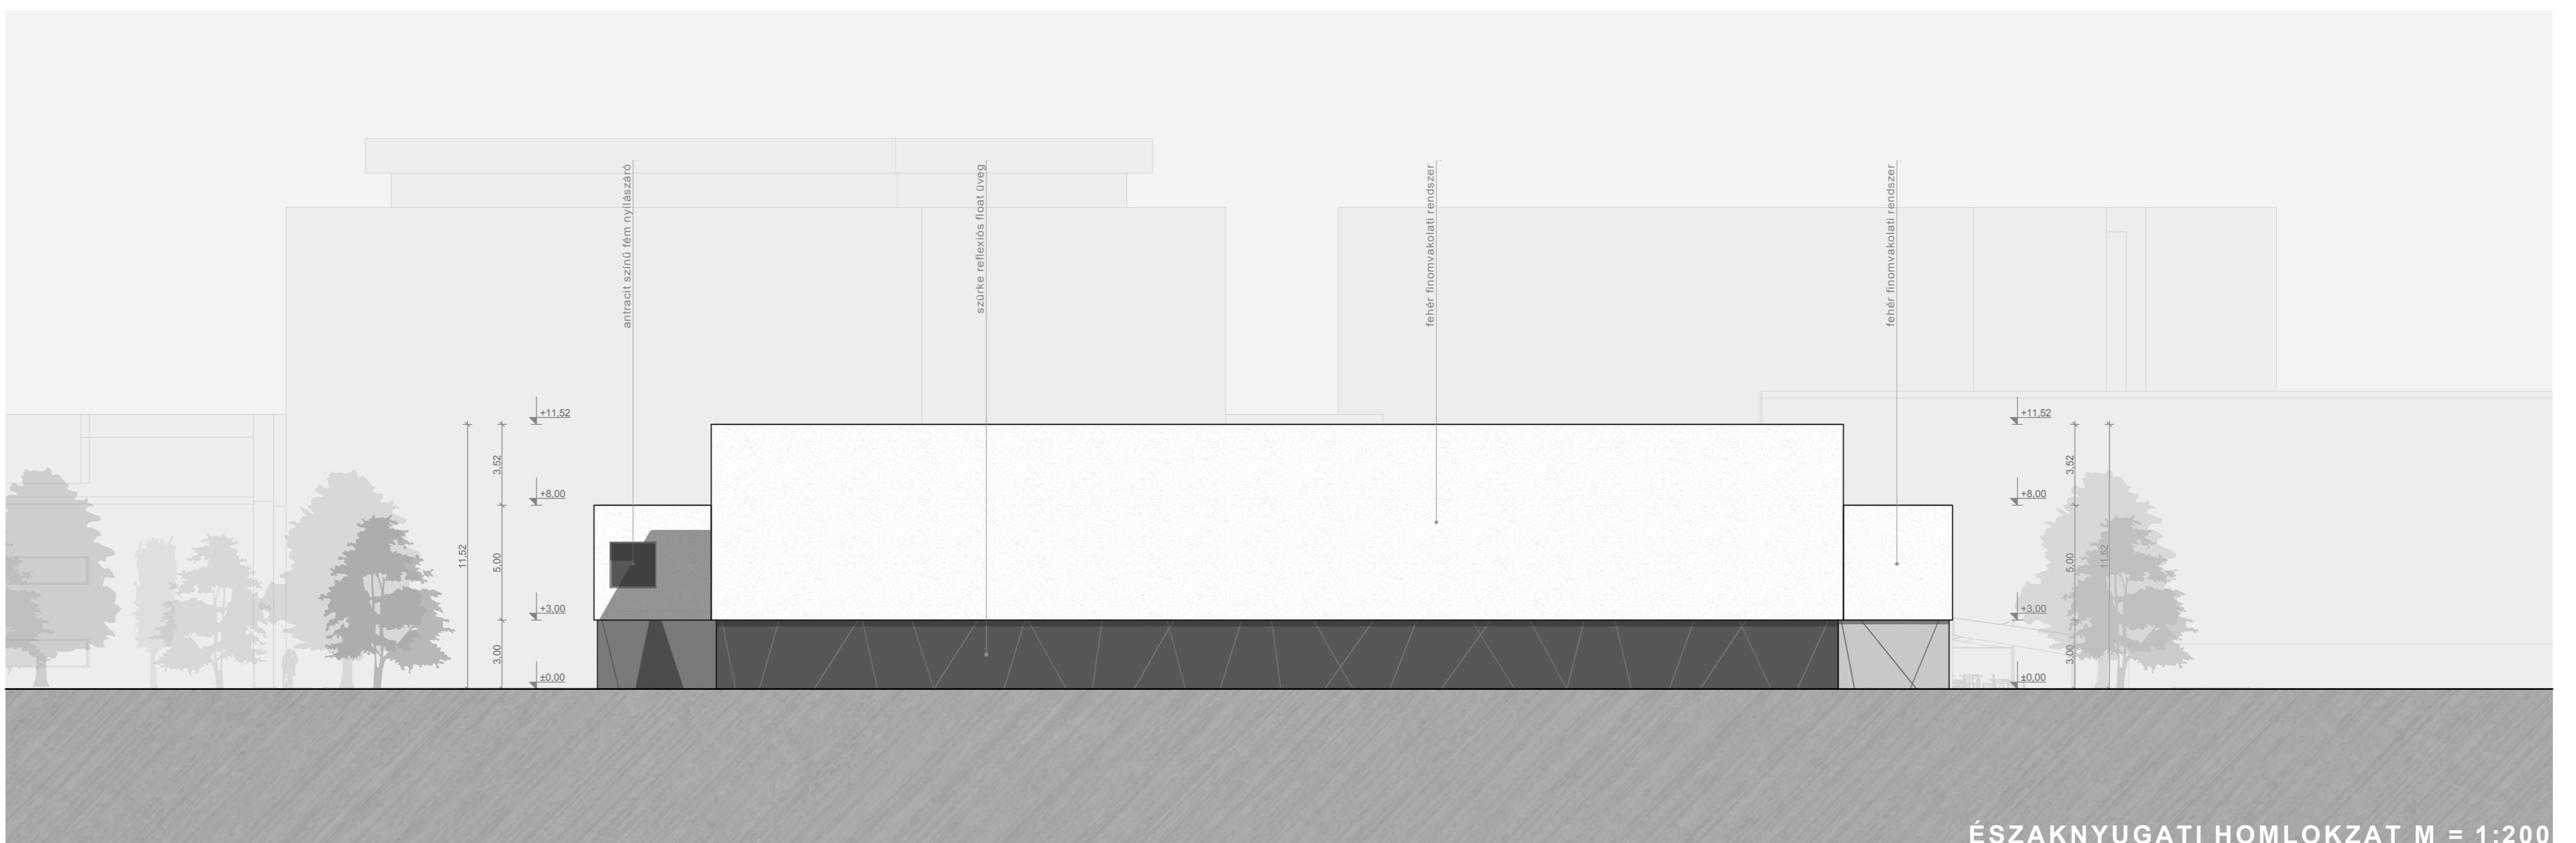

ÉSZAKNYUGATI HOMLOKZAT M = 1:200

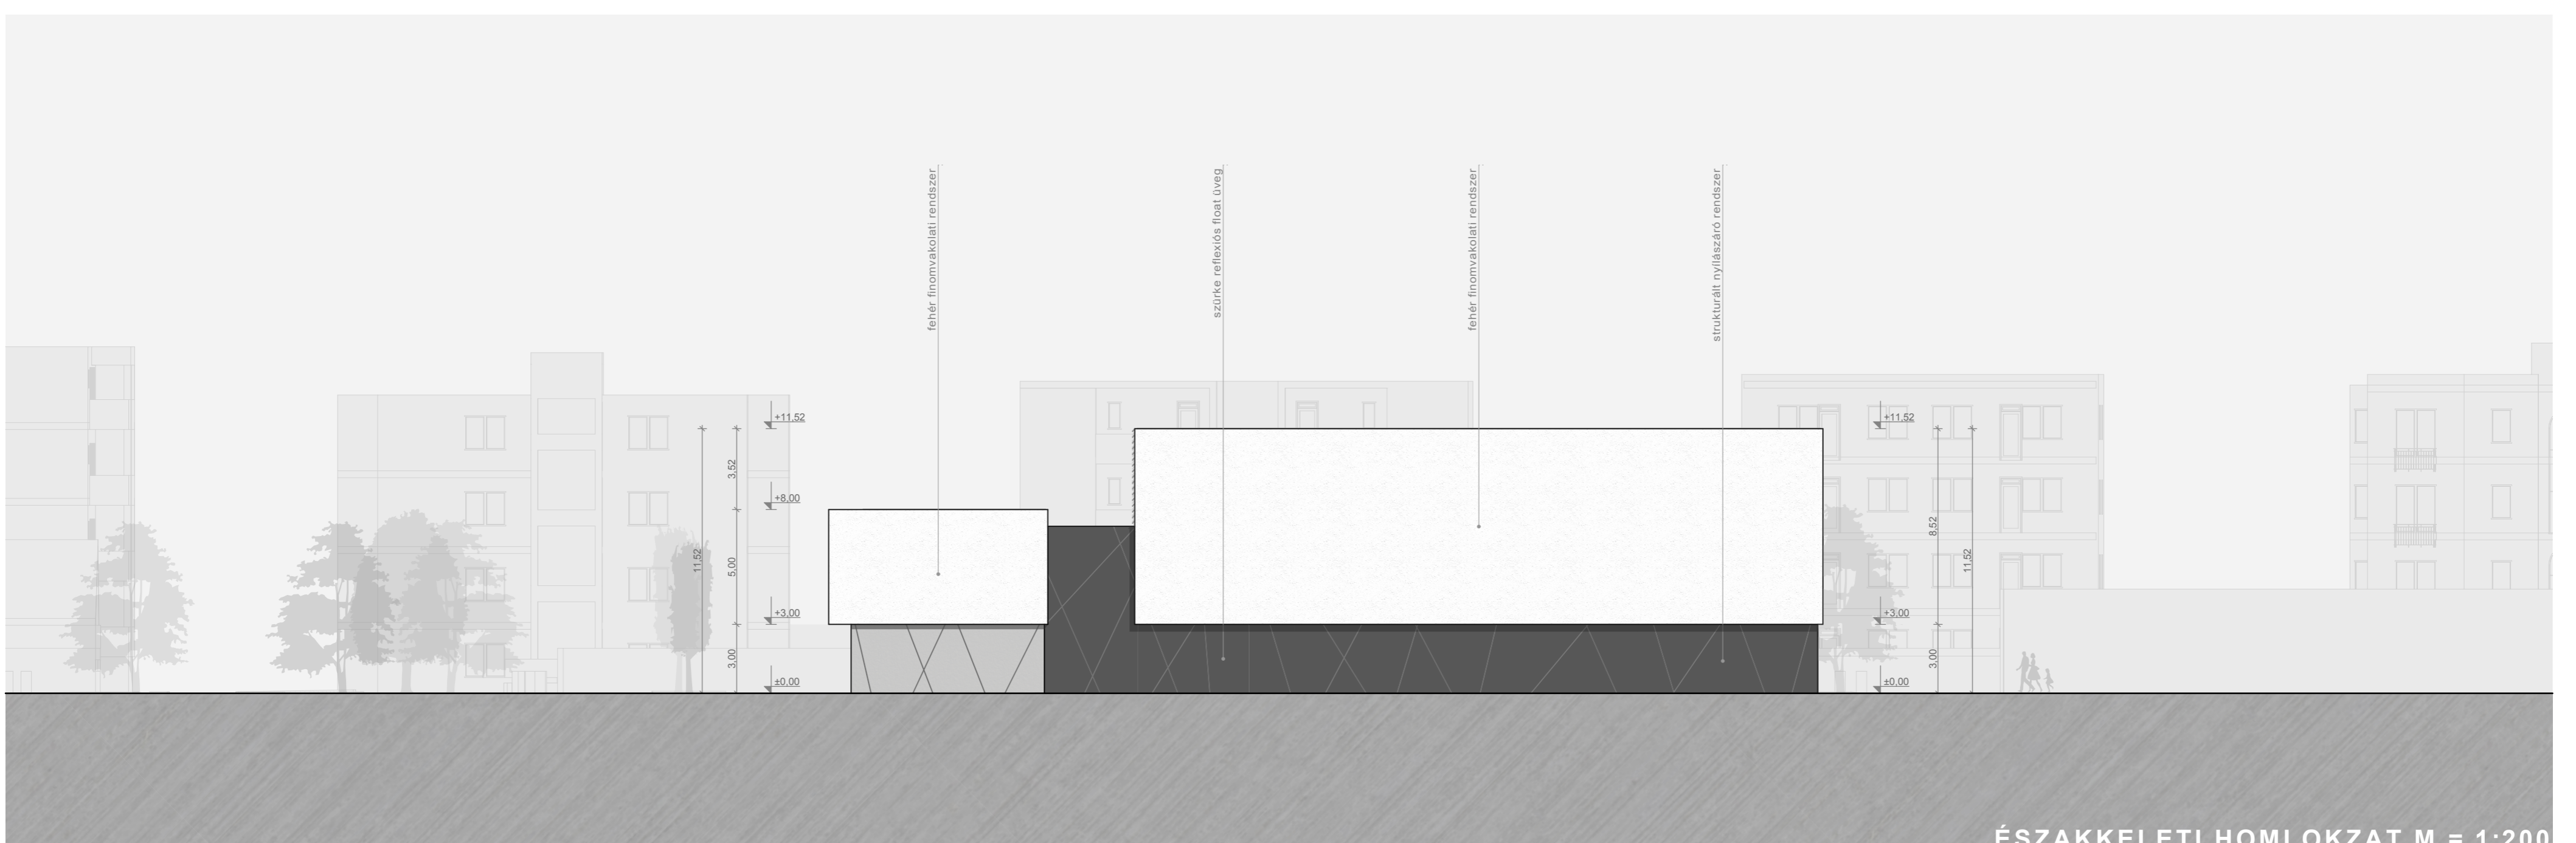

ÉSZAKKELETI HOMLOKZAT M = 1:200