
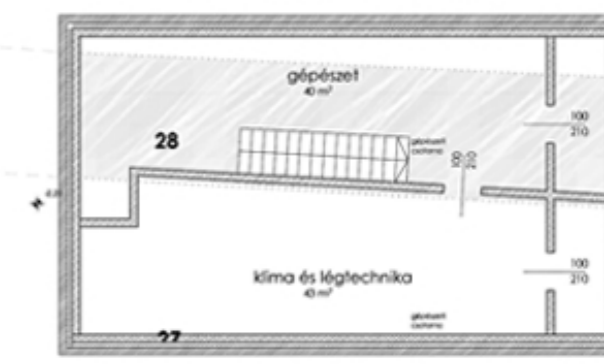


földszinti helyiségek	
múzeum felé	múzeumból kifelé
01 szőflogó 19 m ² csillag betonpadló	06 kazánház/gépezet 13,3 m ² csillag betonpadló
02 ruhatároló 18,21 m ² csillag betonpadló	09 látogatók vízestblokkja 15,2 m ² kerámia lapburkolat nemzetközi előadóterem, magy WC-vel
03 jegypénztár 23 m ² csillag betonpadló	10 tároló 4,18 m ² betonpadló
04 előtér/múzeum bemutatás 40 m ² csillag betonpadló	11 társalgó 4 m ² csillag betonpadló
05 jegyellenőrzés 4 m ² csillag betonpadló	12 terasz/árium/kitűző előadó 136 m ² csillag betonpadló
06 látogatók vízestblokkja 5,4 m ² kerámia lapburkolat nemzetközi előadóterem, magy WC-vel	13 múzeumok bemutatása maketton
07 takarító helyiség 4 m ² kerámia lapburkolat	

földszinti helyiségek	
irodarészleg	szereelő szint
18 shop 34 m ² csillag betonpadló	gépészeti blokk
19 átjáró 19 m ² csillag betonpadló	27 klíma és légtechnika 40 m ² betonpadló
20 átjáró/folyosó 20 m ² csillag betonpadló	28 gépészeti 40 m ² betonpadló
21 személyzet vízestblokk 18,3 m ² kerámia lapburkolat 08 fővel üzemeltetendő	
22 szociális helyiség 13,8 m ² csillag betonpadló	
23 tikárság 4 m ² csillag betonpadló	
24 kóda/látogató 14,3 m ² csillag betonpadló	
25 személtároló 4,7 m ² csillag betonpadló	
26 keréltároló 6,2 m ² csillag betonpadló	

földszinti állomások	
0. állomás	múzeum bemutatás 184 m ² csillag betonpadló oktató folyosó, függőlegesen a múzeumból
1. állomás	születés-gyermekkor 78 m ² csillag betonpadló
1. pihenő	installációs kiállítás 28,8 m ² csillag betonpadló
2. állomás	felhőtér válság 106 m ² csillag betonpadló
2. pihenő	zenehallgatás 31,75 m ² csillag betonpadló
3. állomás	váltság 114,4 m ² csillag betonpadló
3. pihenő	képzésközpont 35,5 m ² csillag betonpadló
4. állomás	házaság-család 42,23 m ² csillag betonpadló
4. pihenő	zenehallgatás 34,4 m ² csillag betonpadló
5. állomás	munka 47 m ² csillag betonpadló
8. állomás	kérdések megbeszélése 73 m ² csillag betonpadló
9. állomás	temetési csanak bemutatás 64 m ² csillag betonpadló
10. állomás	előadás 444 m ² csillag felületű csanak

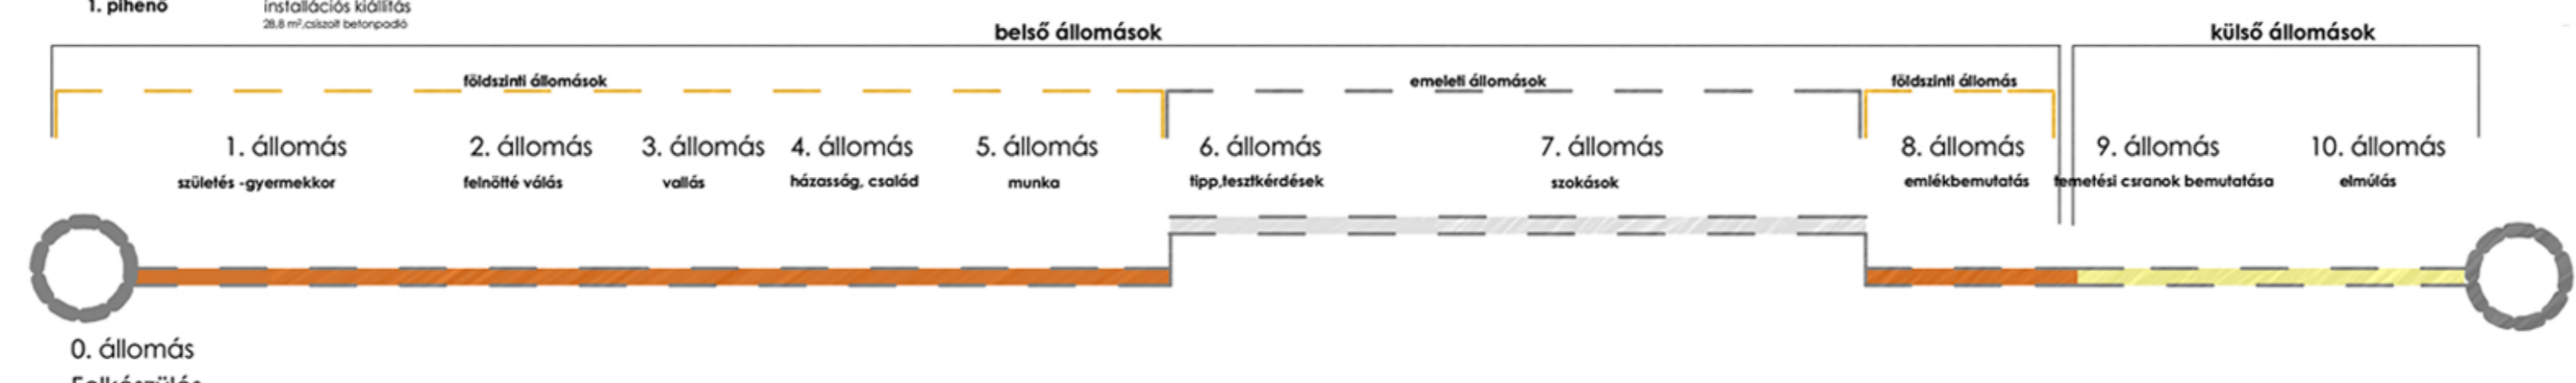

szereelő szint M= 1:200